




Sidovy

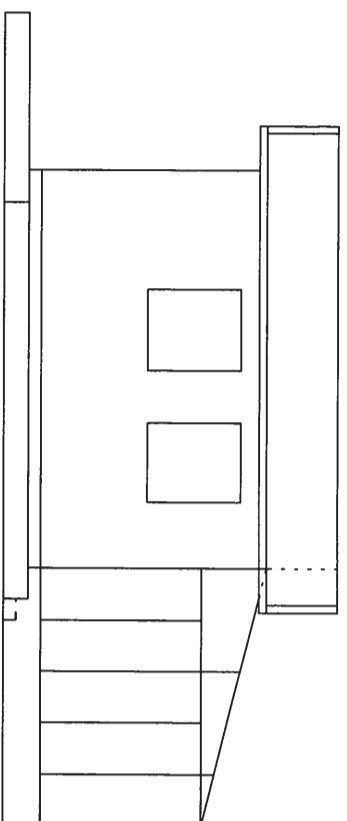

Frontvy

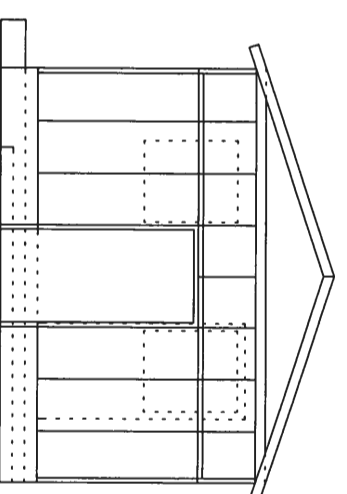

Vy från ovan

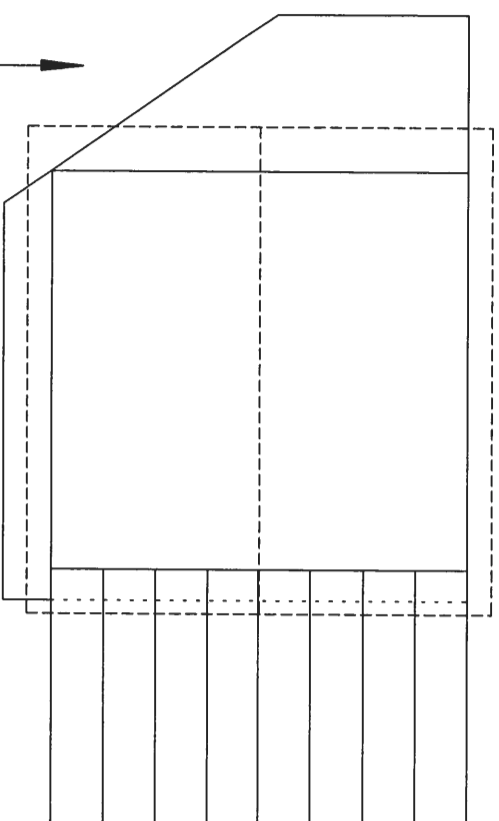


Befintlig Plattform

Ritet	Datum
	2023-08-14

Underlag	Skala
Eget	1:100

Friggebod med tillbyggt växthus
Alingsås Gräfsnäs 1:155

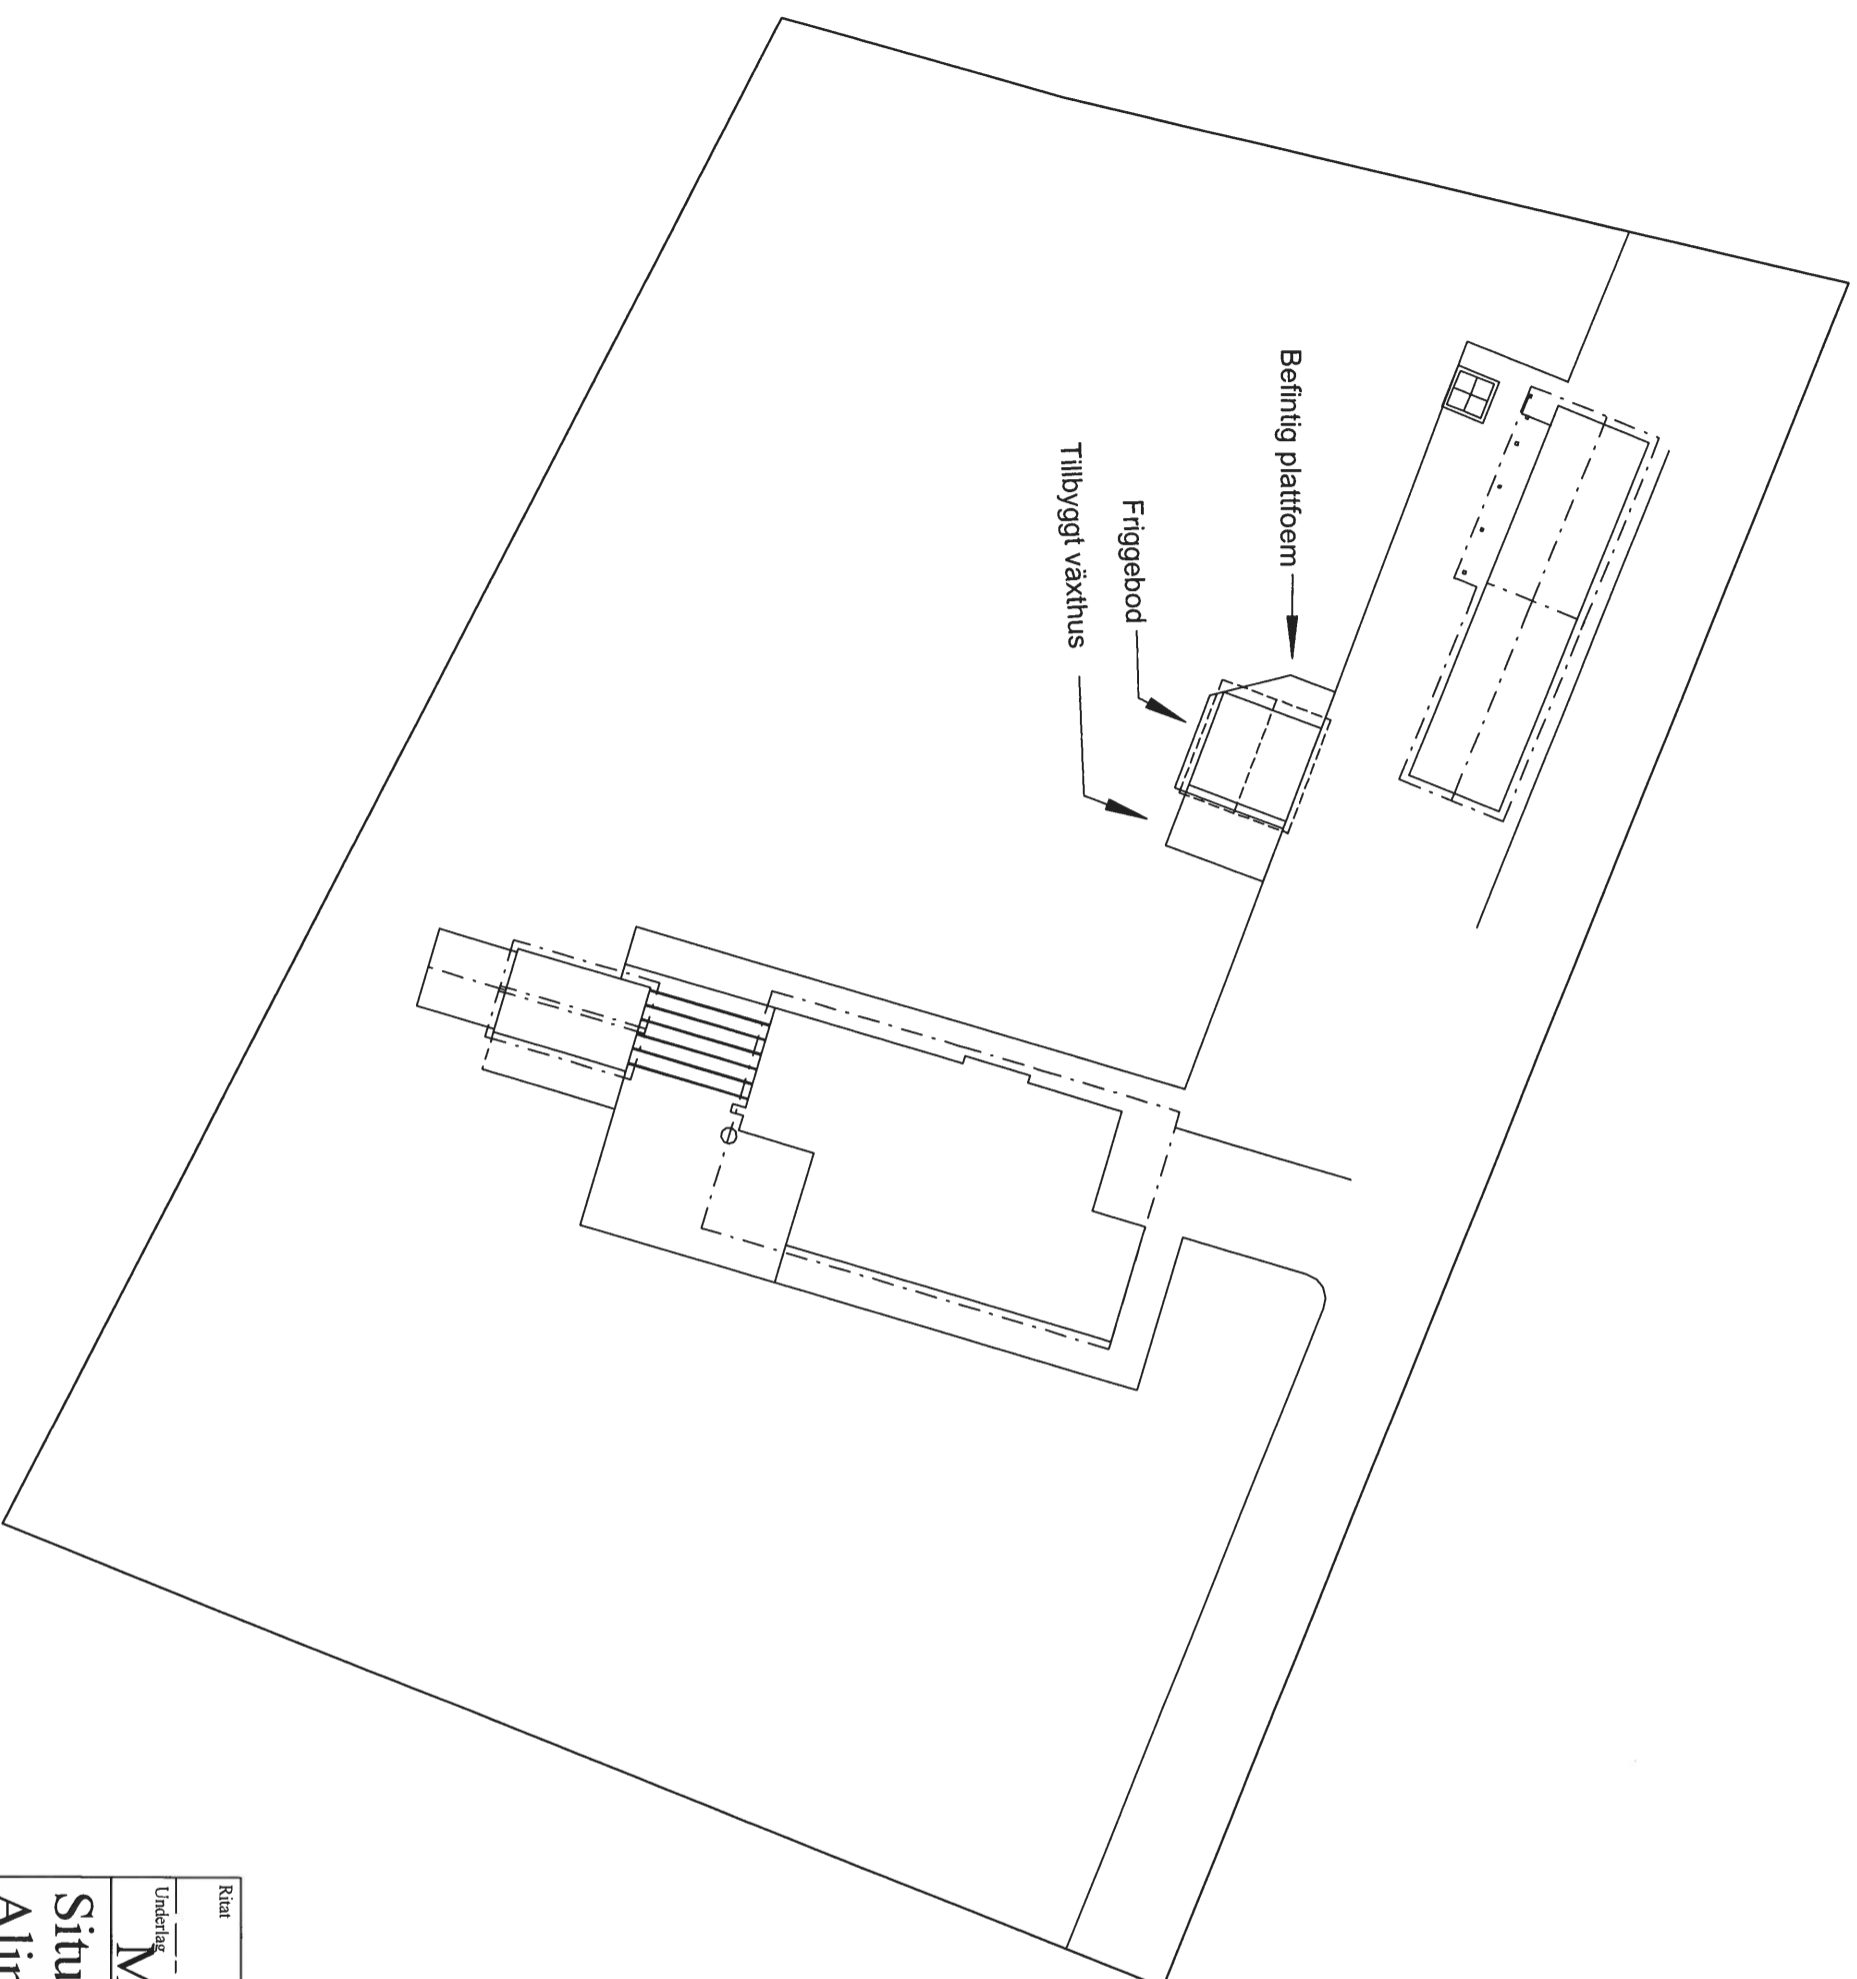

Ritad		Datum	2023-08-14
Underlag		Skala	1:400
Metria			

Situationsplan
Alingsås Gräfsnäs 1:155