




fasad sydöst

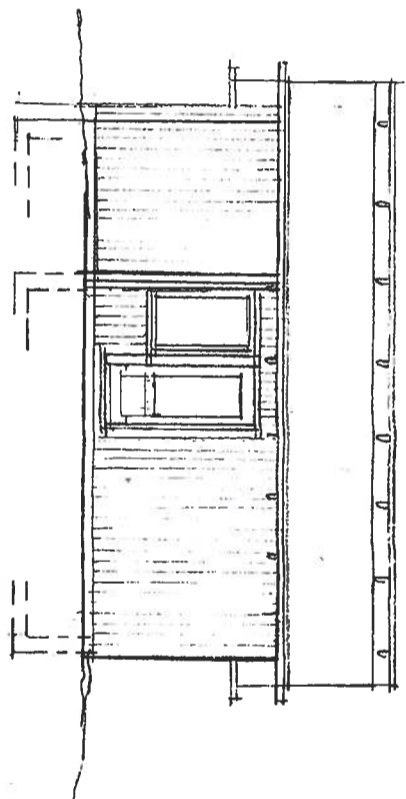

fasad nordöst

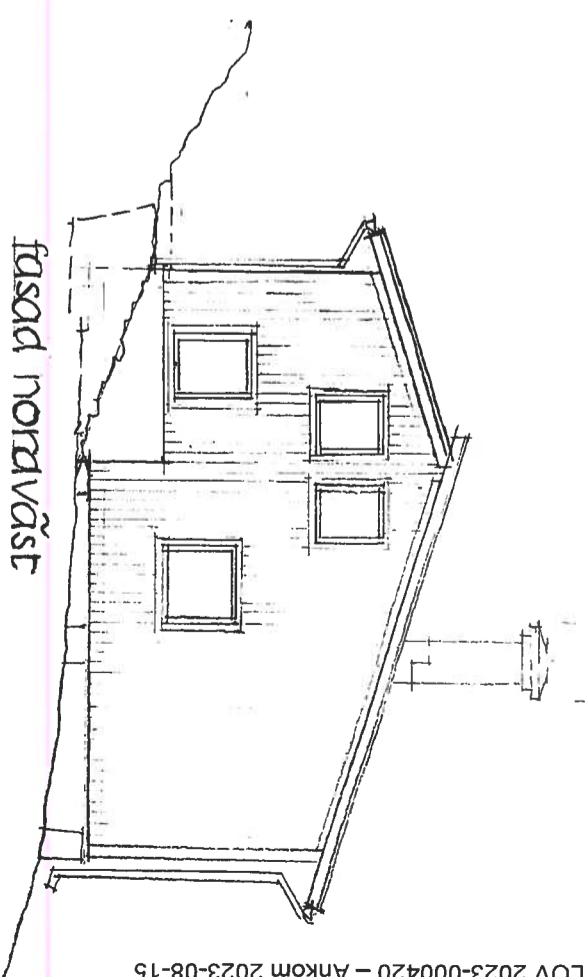


fasad nordväst


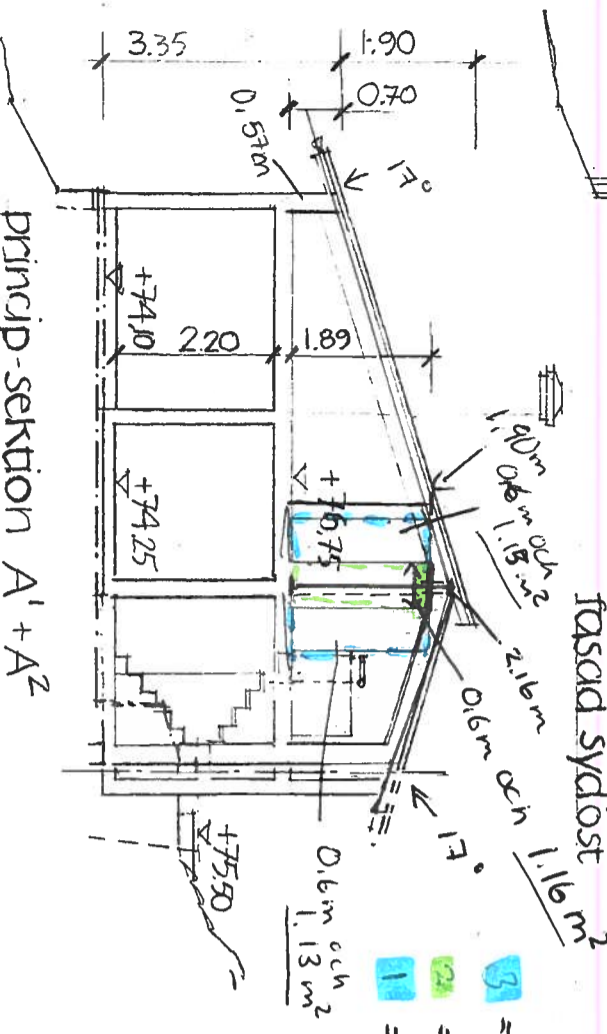


princip-sektion A1+A2
plan bottenvåning

3 = 1,15 m²
2 = 1,16 m²
1 = 1,13 m²

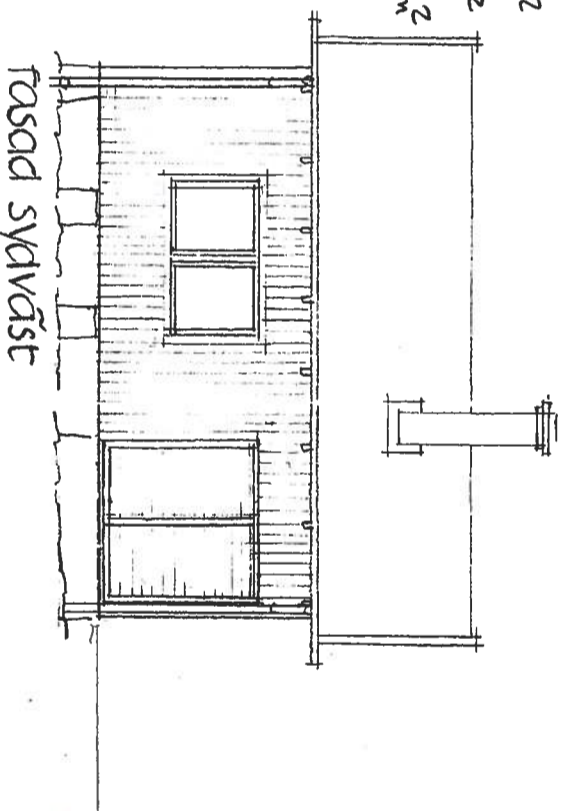

fasad sväväst

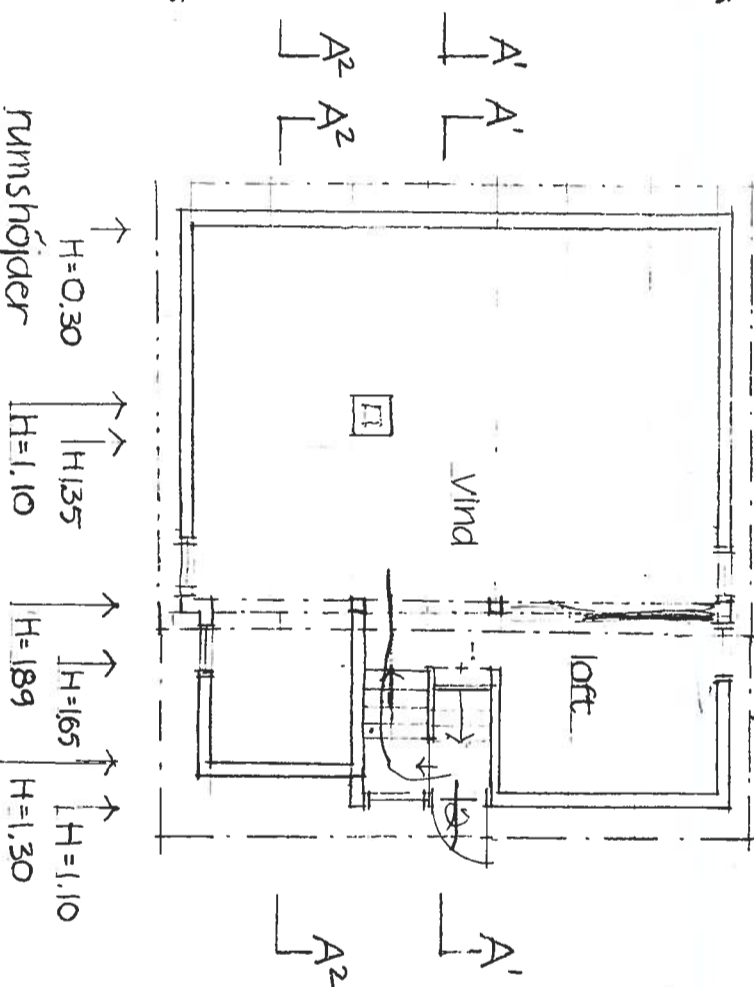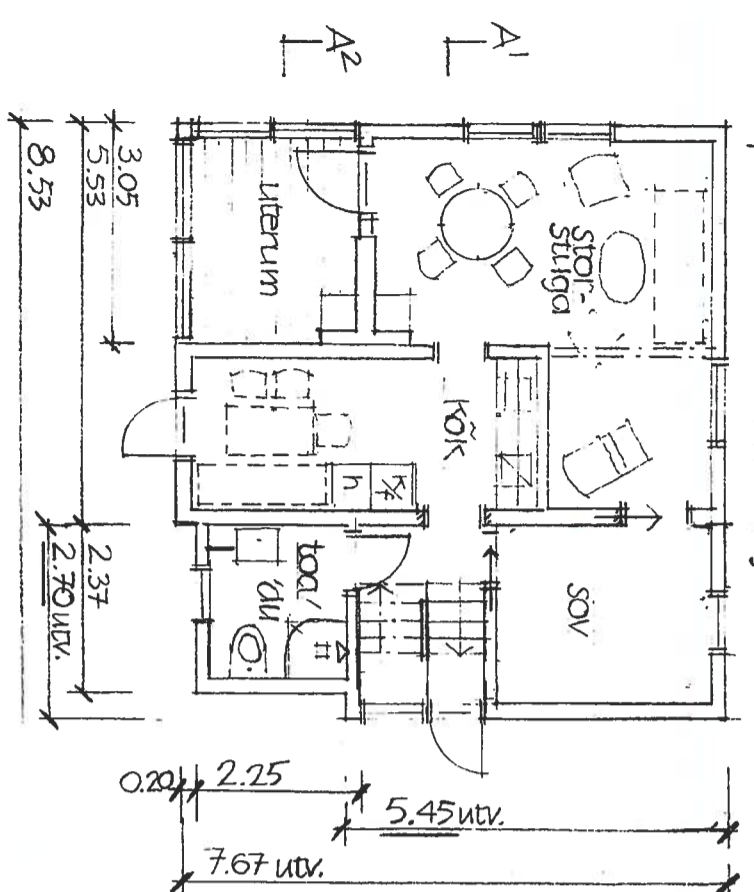

plan övervåning

rumshöjder
H=0,30
H=1,10
H=1,35
H=1,65
H=1,89
H=1,10
H=1,30

1. = 8,58 BTA
2 8,193
3 8,185
Totalt 26,5 BTA

RELATIONS-RITNING

BYGGANMÄTTNING

Hollmånngen 1:48
Ailingås konnman

Tillbyggnad 15 kvm ("attetalisregeln")
planer, fasader, sektion (-er)
Skala 1:100

20 juni 2023
Ailingås ~~2023~~
arkitekt Håns Örnlund (msa)
tel: 0736. 58 22 94

SKALA 0 1 2 3 4 5 m