




FASAD  
MOT  
VÄSTER

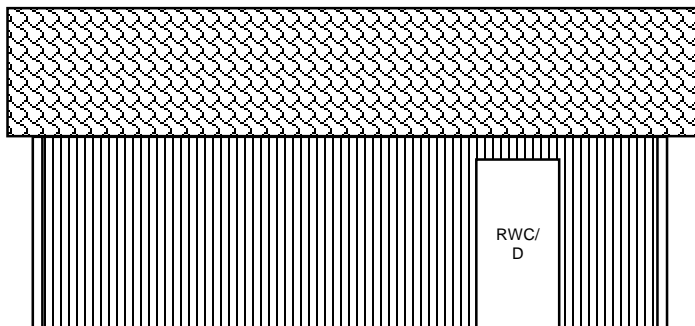


FASAD  
MOT  
ÖSTER

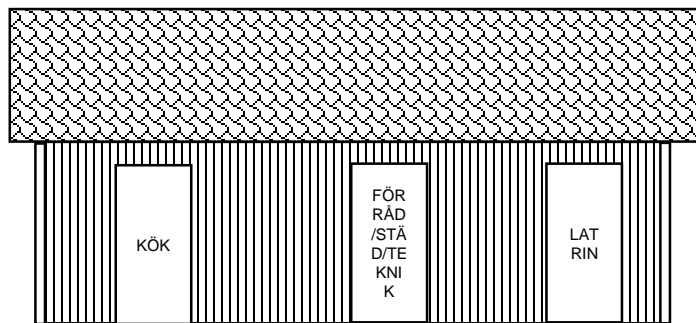


FASAD  
MOT  
NORR

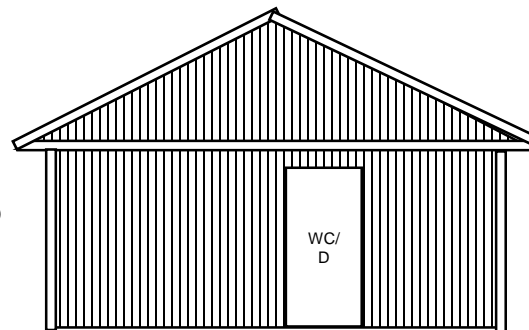

FASAD  
MOT  
SÖDER

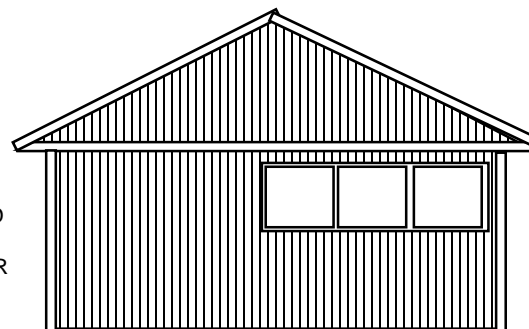

8300

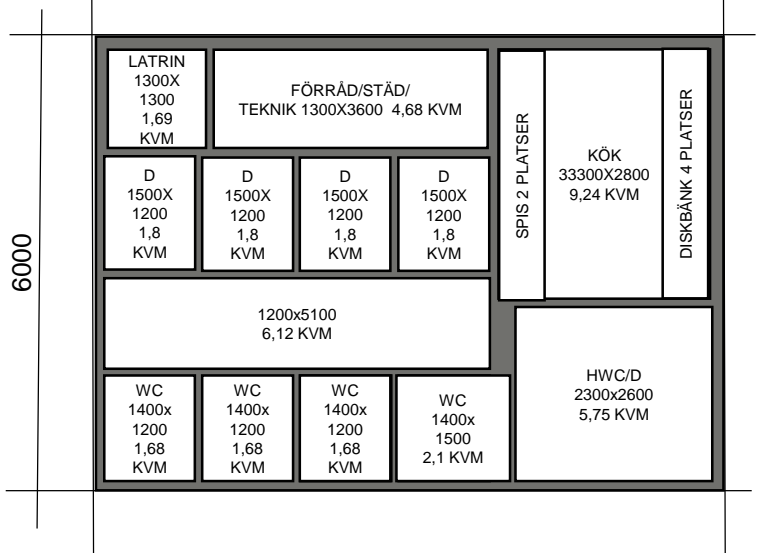


**TAK**  
RÖTT TEGEL, TVÅKUPIGT, SVART  
HÄNGRÄNNOR OCH STUPÖR

**FASAD**  
GULMÅLAD STÅENDE  
LOCKPANEL I TRÄ  
KULÖR: JOTUN 1392 ANTIKGUL  
ELLER MOTSVARNDEN SC S  
2020-Y20R

**FÖNSTER**  
ALUMINIUM ENERGIFÖNSTER,  
VIT NCS S 0502-Y

**DÖRRAR**  
METALLDÖRRAR NCS S 5040-  
Y90R

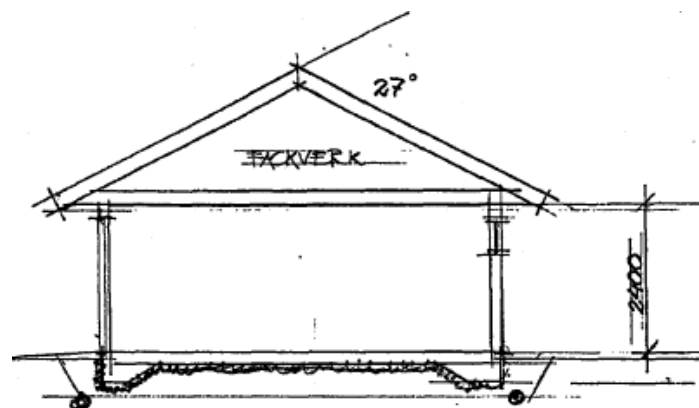

PRELIMINÄRA RITNINGAR/  
PRINCIPSKISS FÖR ANSÖKAN  
OM STRANDSKYDDSDISPENS

**SERVICEHUS  
LÖVEKULLE CAMPING**

SKALA 1:100, A4

2023-10-13  
Åsa Zacharoff



**ALINGSÅS**  
KOMMUN