


Ritning: Sektion väg

DJUPEVIK 1:4

SKALA 1:500

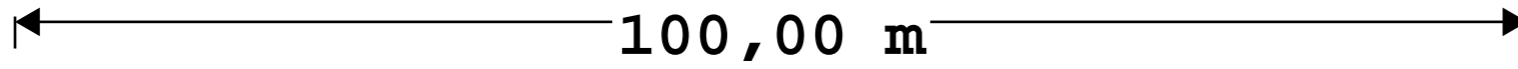

Aktuella vändplaner finns utanför sektionen för att skalan ska kunna redovisas på ett lämpligt sätt på en sida.

Plushöjd vid vändplan +109

Plushöjd vid vändplan +119

