


Borrad brunn

Tillfartsväg

Vändplats 20m i diameter

Borrad brunn

Topografins  
riktning. Marken  
lutar åt  
syd-sydöst.

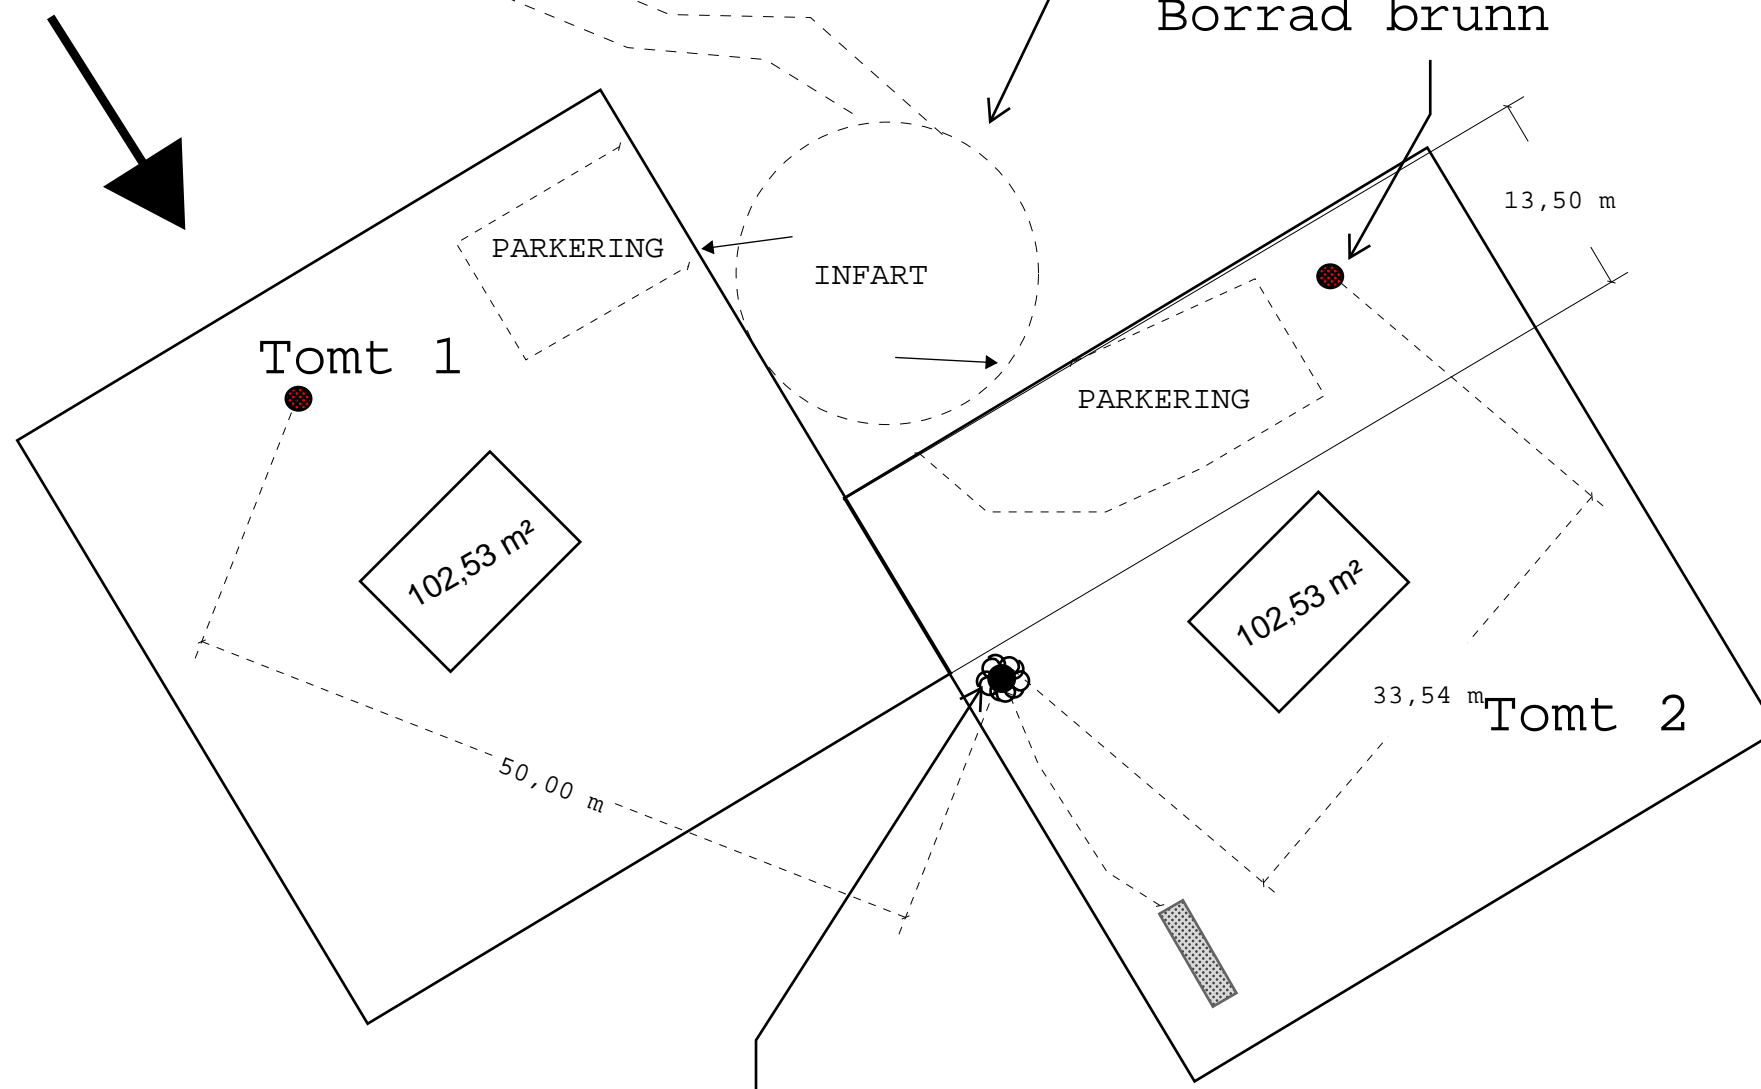

SKALA 1:500

10,00 m

50,00 m

ALINGSÅS DJUPEVIK 1:4  
2023-08-25