
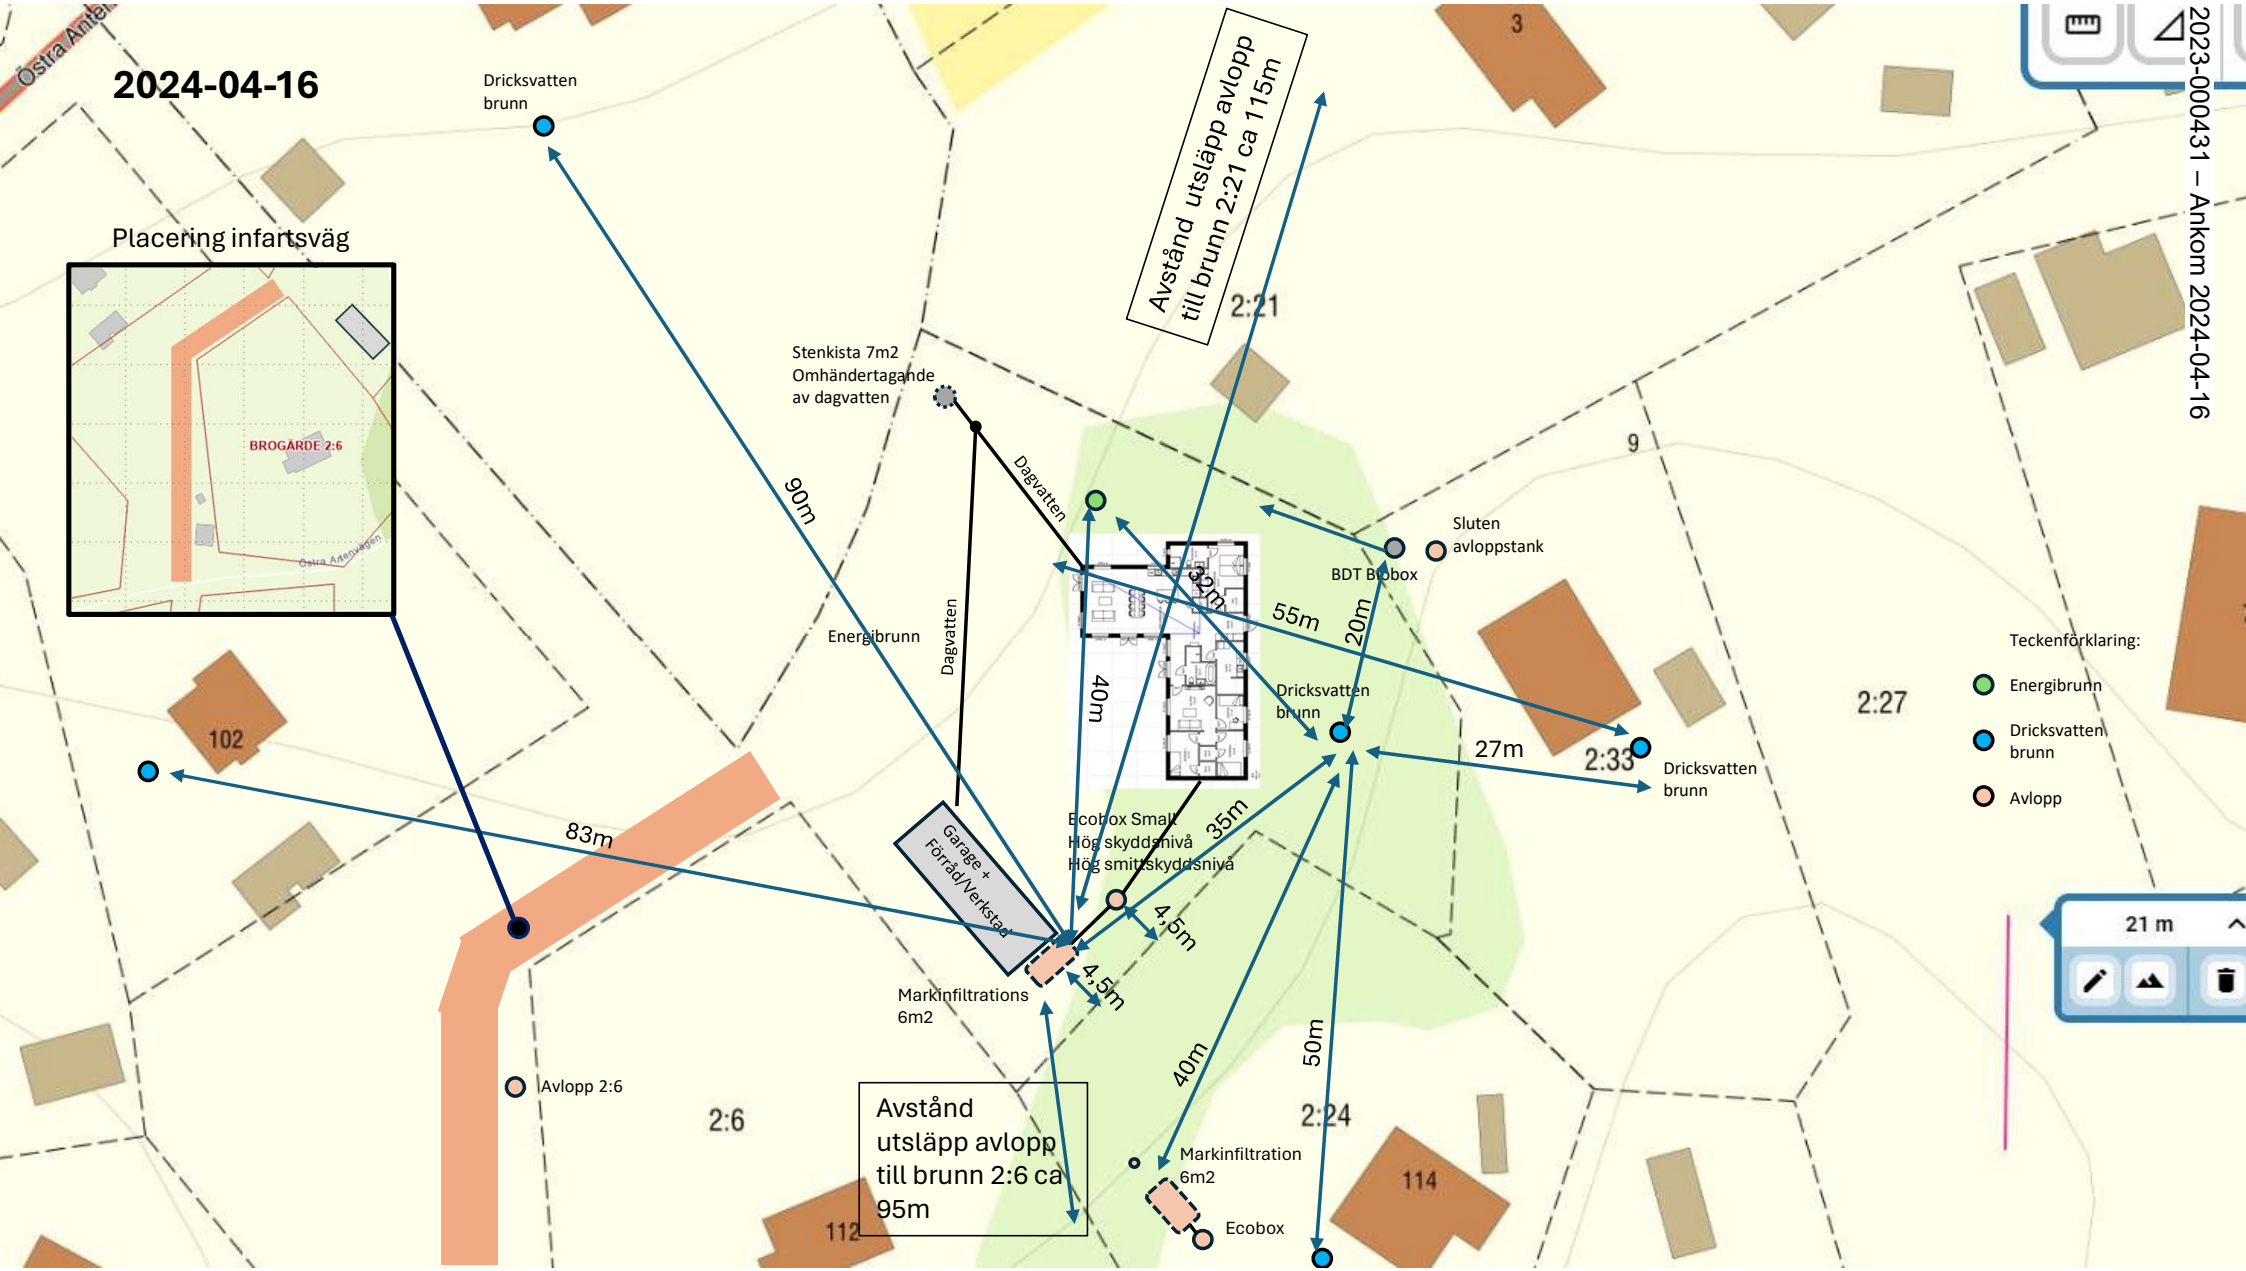


2024-04-16

Placering infartsväg

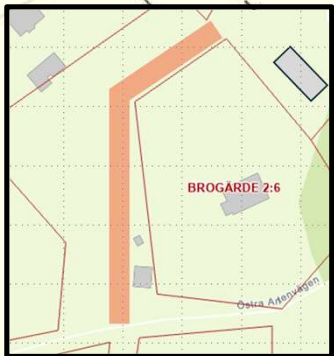

Avstånd utsläpp avlopp till brunn 2:21 ca 115m

Avstånd utsläpp avlopp till brunn 2:6 ca 95m

- Teckenförklaring:
- Energi-brunn
  - Dricksvatten brunn
  - Avlopp

21 m