

LANTMÄTERIET



A3S

Beskrivning, se aktbilaga BE1.

**Nybildad fastighet figur 1 = Edshult 1:30
Nybildad fastighet figur 2 = Edshult 1:31**


Nya gränser: 7471-7472-7476-7477-7478-7471.
7472-7473-7474-7475-7476.

Förrättningskartan innehåller detaljer
med olika kvalitet.

För det tekniska innehållet och kartarbetet svarar
Anders Johansson

Teckenförklaring

- o Gränspunkt
- Gemensamtсанläggning
- Stig
- Bivägg
- Odlingssmark
- Servitut, blivande
- ① Figur
- BERGA Trakt
- Fastighetsgräns, gällande
- - - - - Traktgräns, gällande
- Fastighetsgräns, blivande
- 1:2, 1:2 Fastighetsbeckning, gällande
- 3, 1:2 Fastighetsbeckning, gällande
- 1:2 Fastighetsbeckning, blivande
- 3
- 00,00 - Mätångivelse, meter

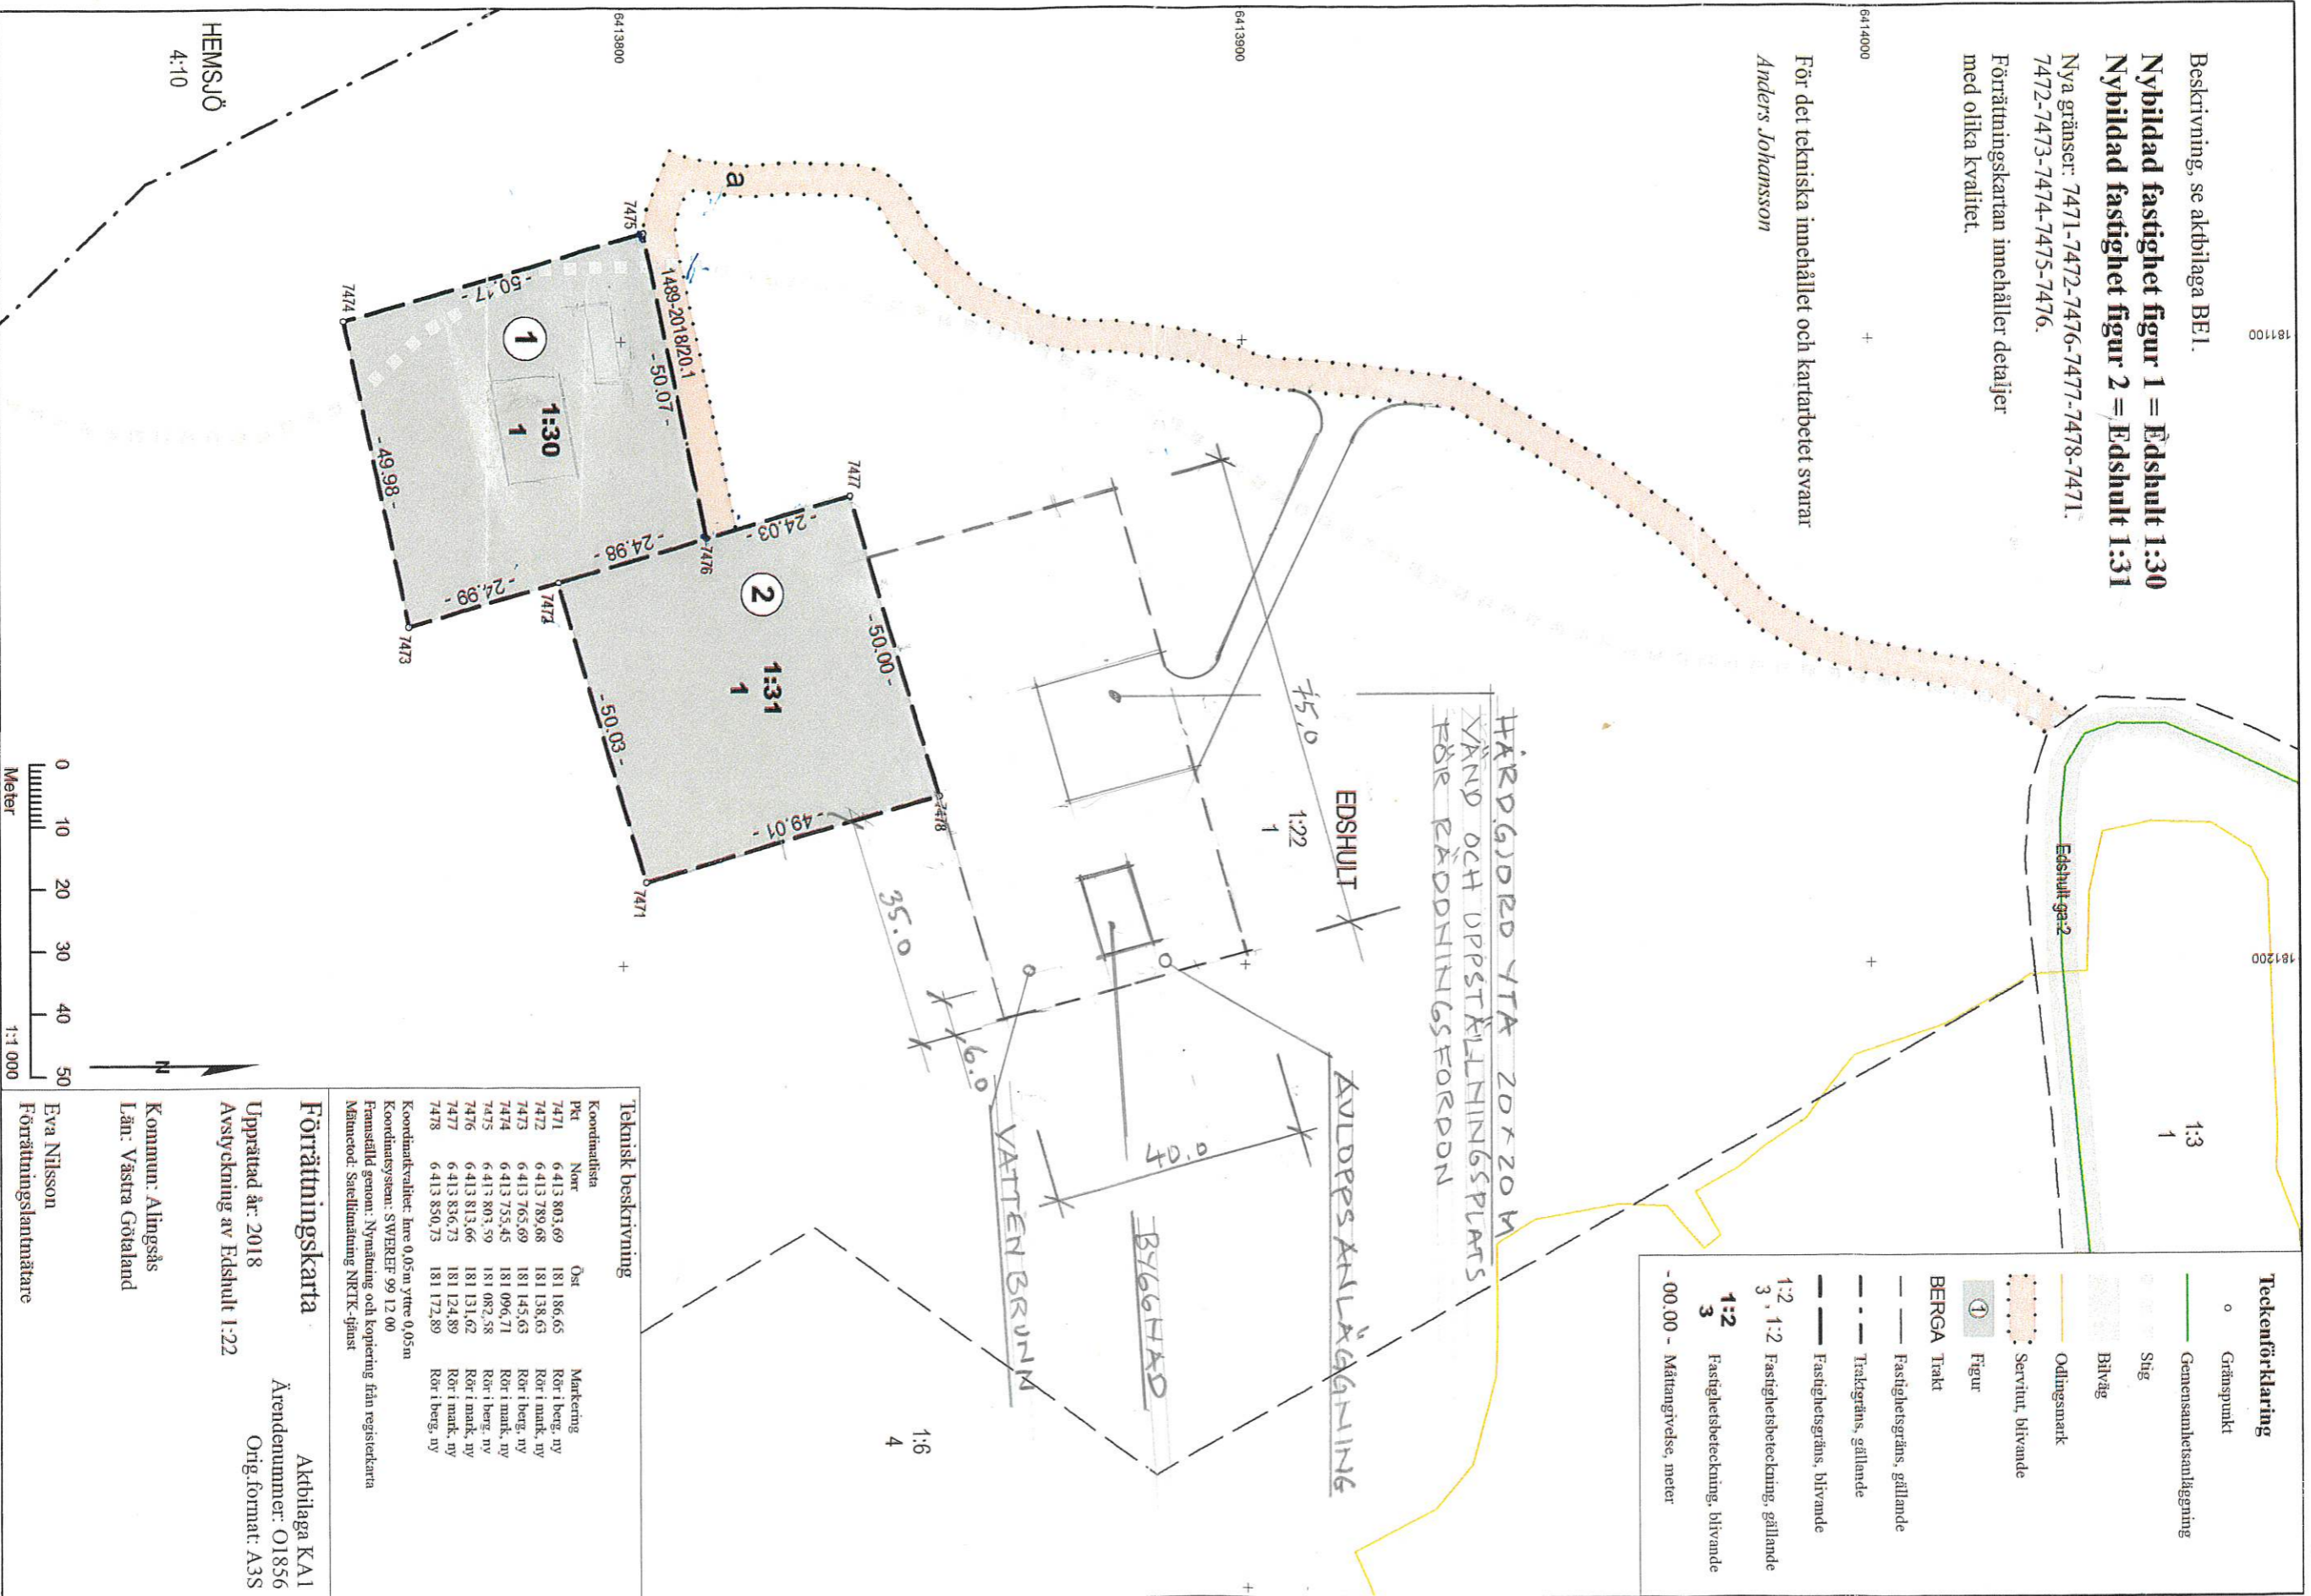

Teknisk beskrivning

Koordinatstia	Nor	Öst	Markering
Pkt			
7471	6 413 803,69	181 186,65	Rör i berg, ny
7472	6 413 789,68	181 138,65	Rör i mark, ny
7473	6 413 765,69	181 145,65	Rör i berg, ny
7474	6 413 755,45	181 096,71	Rör i mark, ny
7475	6 413 803,59	181 082,58	Rör i berg, ny
7476	6 413 813,66	181 131,62	Rör i mark, ny
7477	6 413 836,73	181 124,89	Rör i mark, ny
7478	6 413 850,73	181 172,89	Rör i berg, ny

Koordinatkravet: Inne 0,05m ytre 0,05m
 Koordinatsystem: SWEREF 99 12 00
 Framställd genom: Nymätning och kopiering från registerkarta
 Mätmetod: Satellitmätning NRTK-fjäst

Förrättningskarta Aktbilaga KA1
 Ärendenummer: O1856
 Orig.format: A3S

Upprättad år: 2018
 Avstyckning av Edshult 1:22

Kommun: Alingsås
 Län: Västra Götaland

Eva Nilsson
 Förrättningslantmätare

Akt 1489-2018/20