

FÖRKLARINGAR

Mått angivna i meter.

Situationsplanen är ett utdrag ur nybyggnadskartan (se även bilagd NBK i "originalformat").


Bygglov avser utbyggnad av befintligt fritidshus, där byggnaden primärt förlängs och breddas i motsatt riktning som sjön.

Omfattning av utbyggnad i rödstreckad skraffering (utbredning befintligt hus skrafferad i ruttmönster).


Areor

Tillkommande BYA: 29,8m²

Totalt ny BYA: 100,7 m²

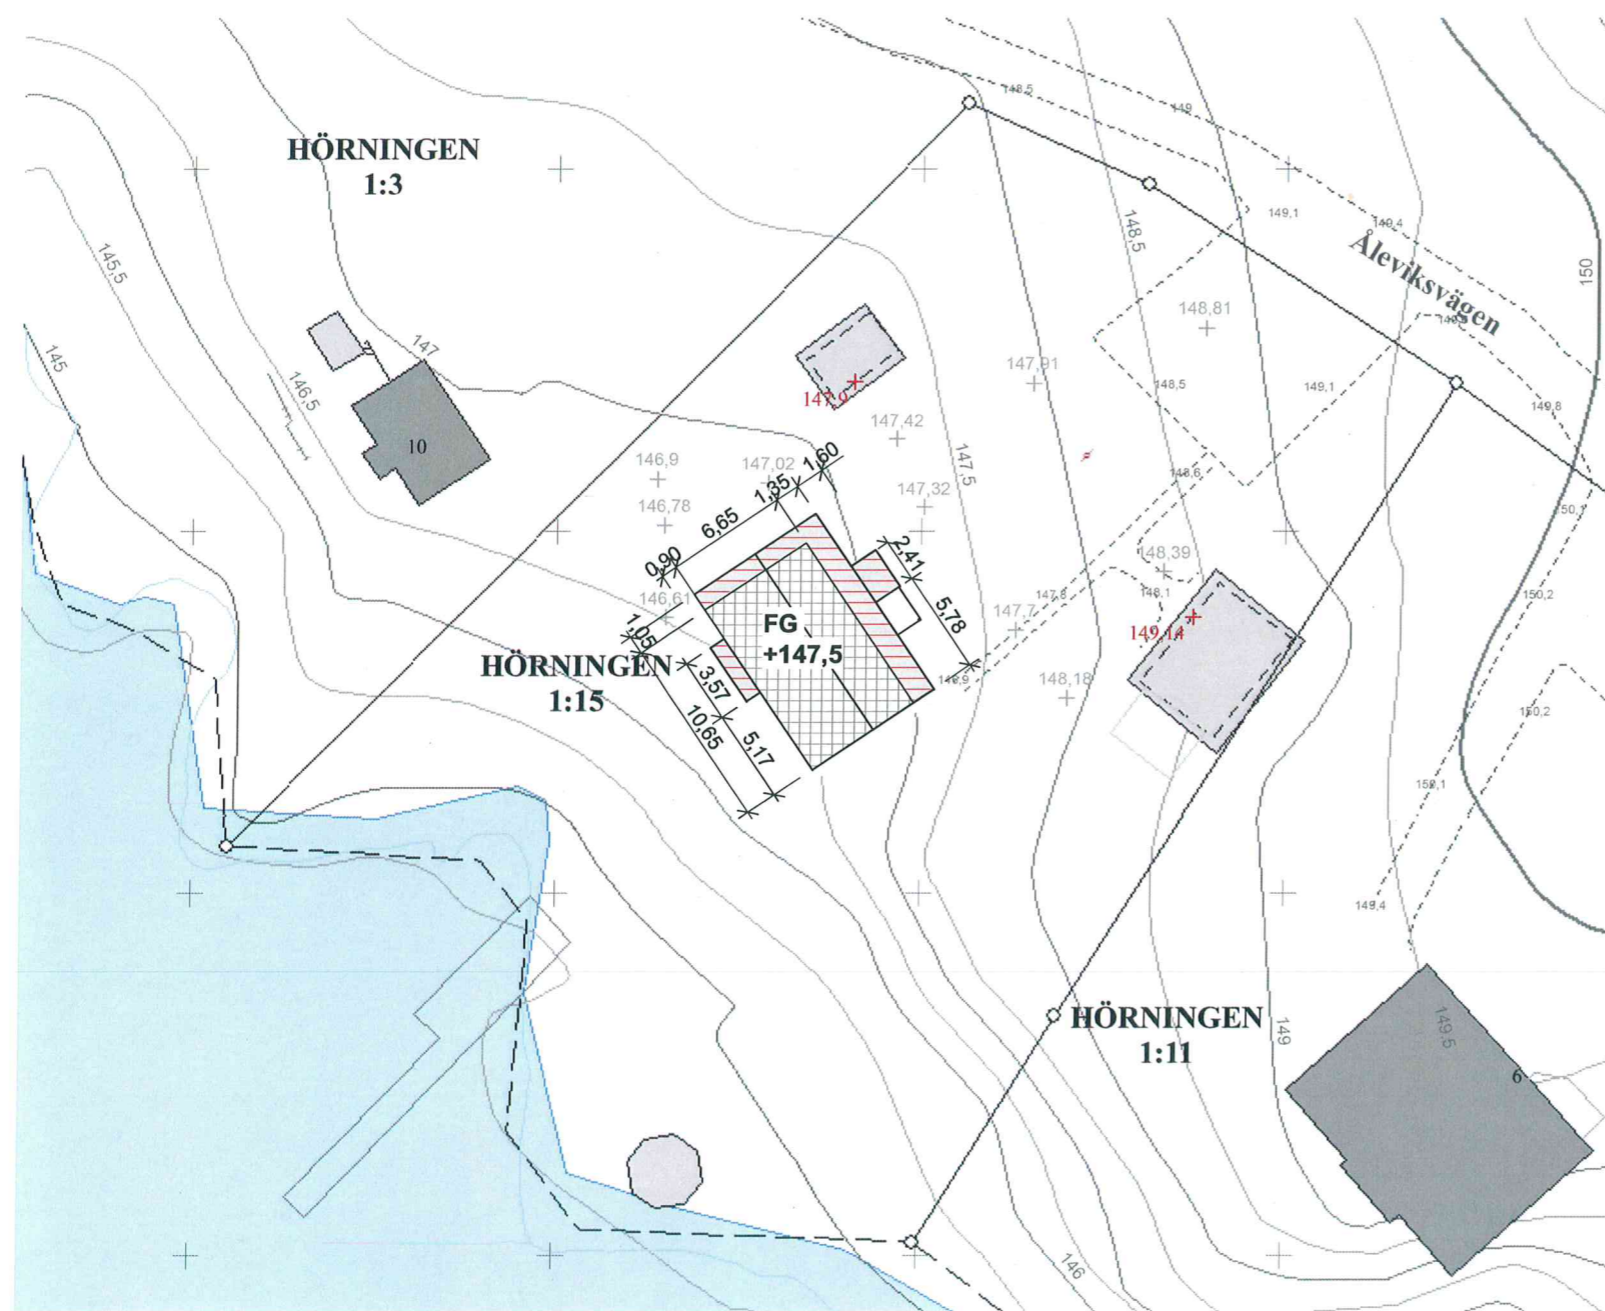

SKALA 1:400 (A3)

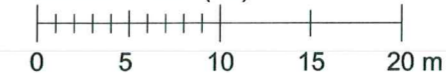

BET	ÄNDRINGEN AVSER	DATUM	SIGN
BYGGLOVSHANDLING			
Tillbyggnad av fritidshus Åleviksvägen 8 Hörningen 1:15, Alingsås Kommun			
essens ARKITEKTUR www.essensarkitektur.se 0733-998880			ANSVARIG PART
UPPDRAGSNR. 24:08	KONTAKTPERSON Joakim Sätterman		
DATUM 2024-08-09	RITAD AV JS	GODKÄND AV JS	
40 Sammansatt redovisning			
Situationsplan Nytt utseende		INNEHÅLL	FORMAT A3
		NUMMER	SKALA 1 : 400
A-01-1-10		BET	