



OBSERVERA ATT DETTA ÄR EN  
BYGGLOVSHANDLING & INGEN  
BYGGHANDLING. MÄTTSÄTTNING KAN  
BEHÖVA JUSTERAS VID  
BYGGNATION.

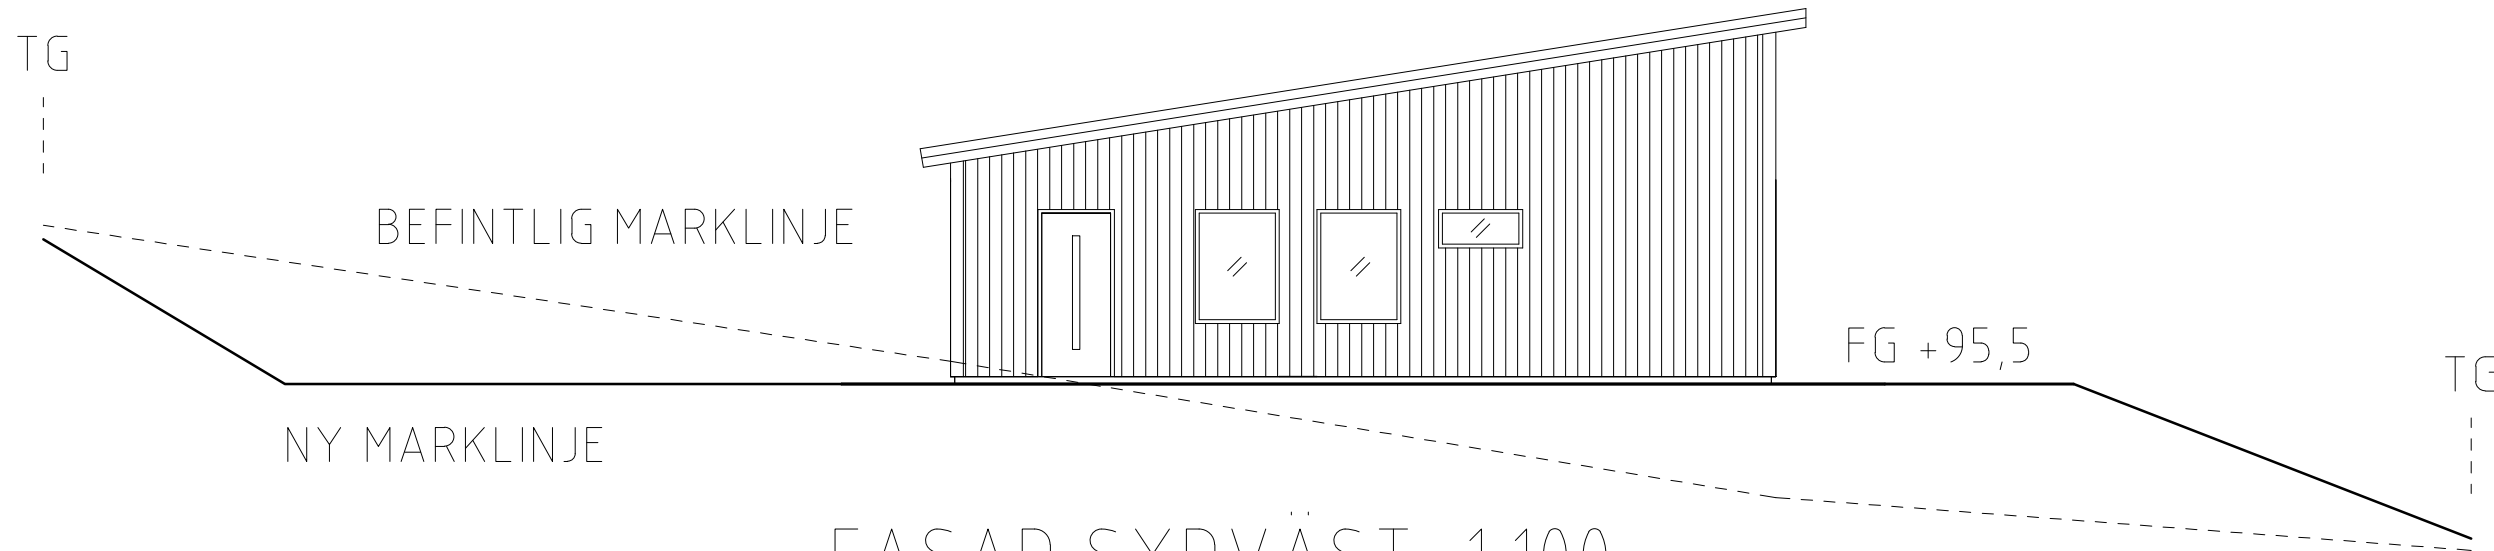

FASAD SYDVÄST 1:100

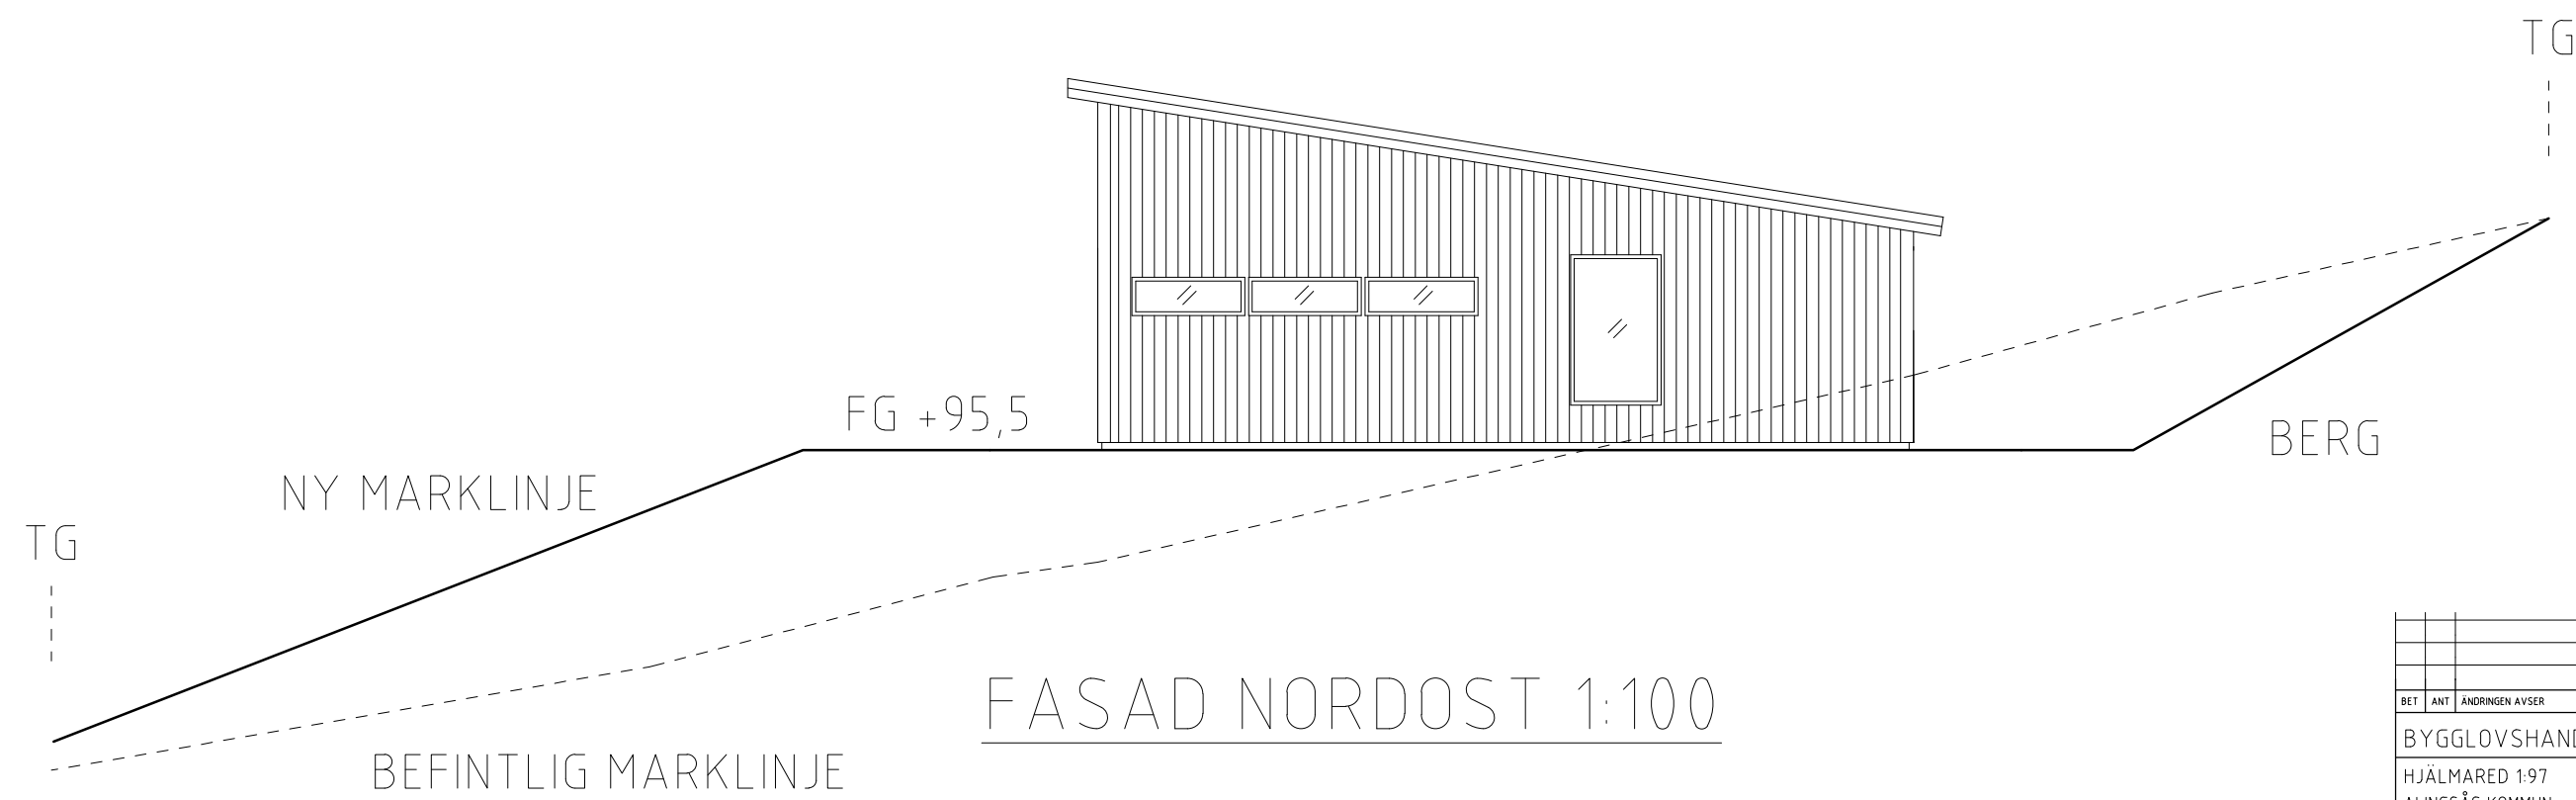

FASAD NORDÖST 1:100



BET	ANT	ÄNDRINGEN AVSER	DATUM	SIGN
BYGGLOVSHANDLING				
HJÄLMARED 1:97				
ALINGSÅS KOMMUN				
				
UPPDRAG NR A20001	RITAD/KONSTR AV AV	HANDLAGGARE		
DATUM 2020-02-10	ANSVARIG ALEXANDER VÅRHALL			
FASADER				
SKALA A3 1:100	NUMMER A - 40.3-002	BET		