
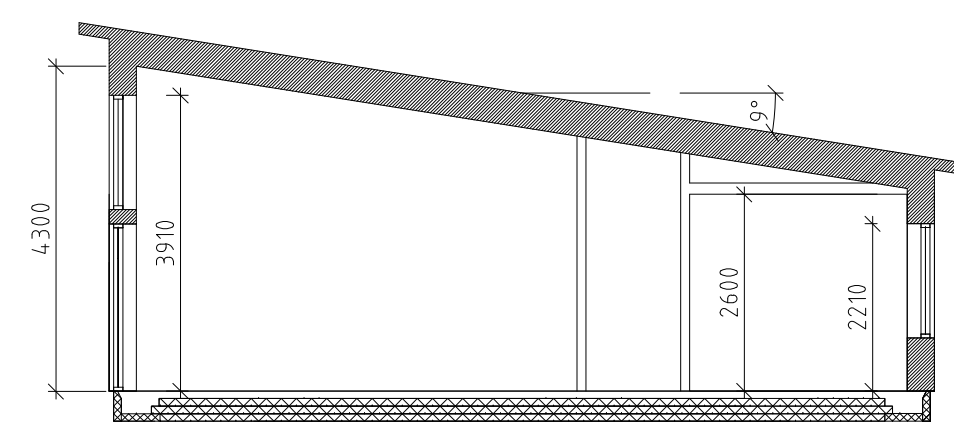


OBSERVERA ATT DETTA ÄR EN  
BYGGLOVSHANDLING & INGEN  
BYGGHANDLING. MÄTTÅTTNING KAN  
BEHÖVA JUSTERAS VID  
BYGGNATION.

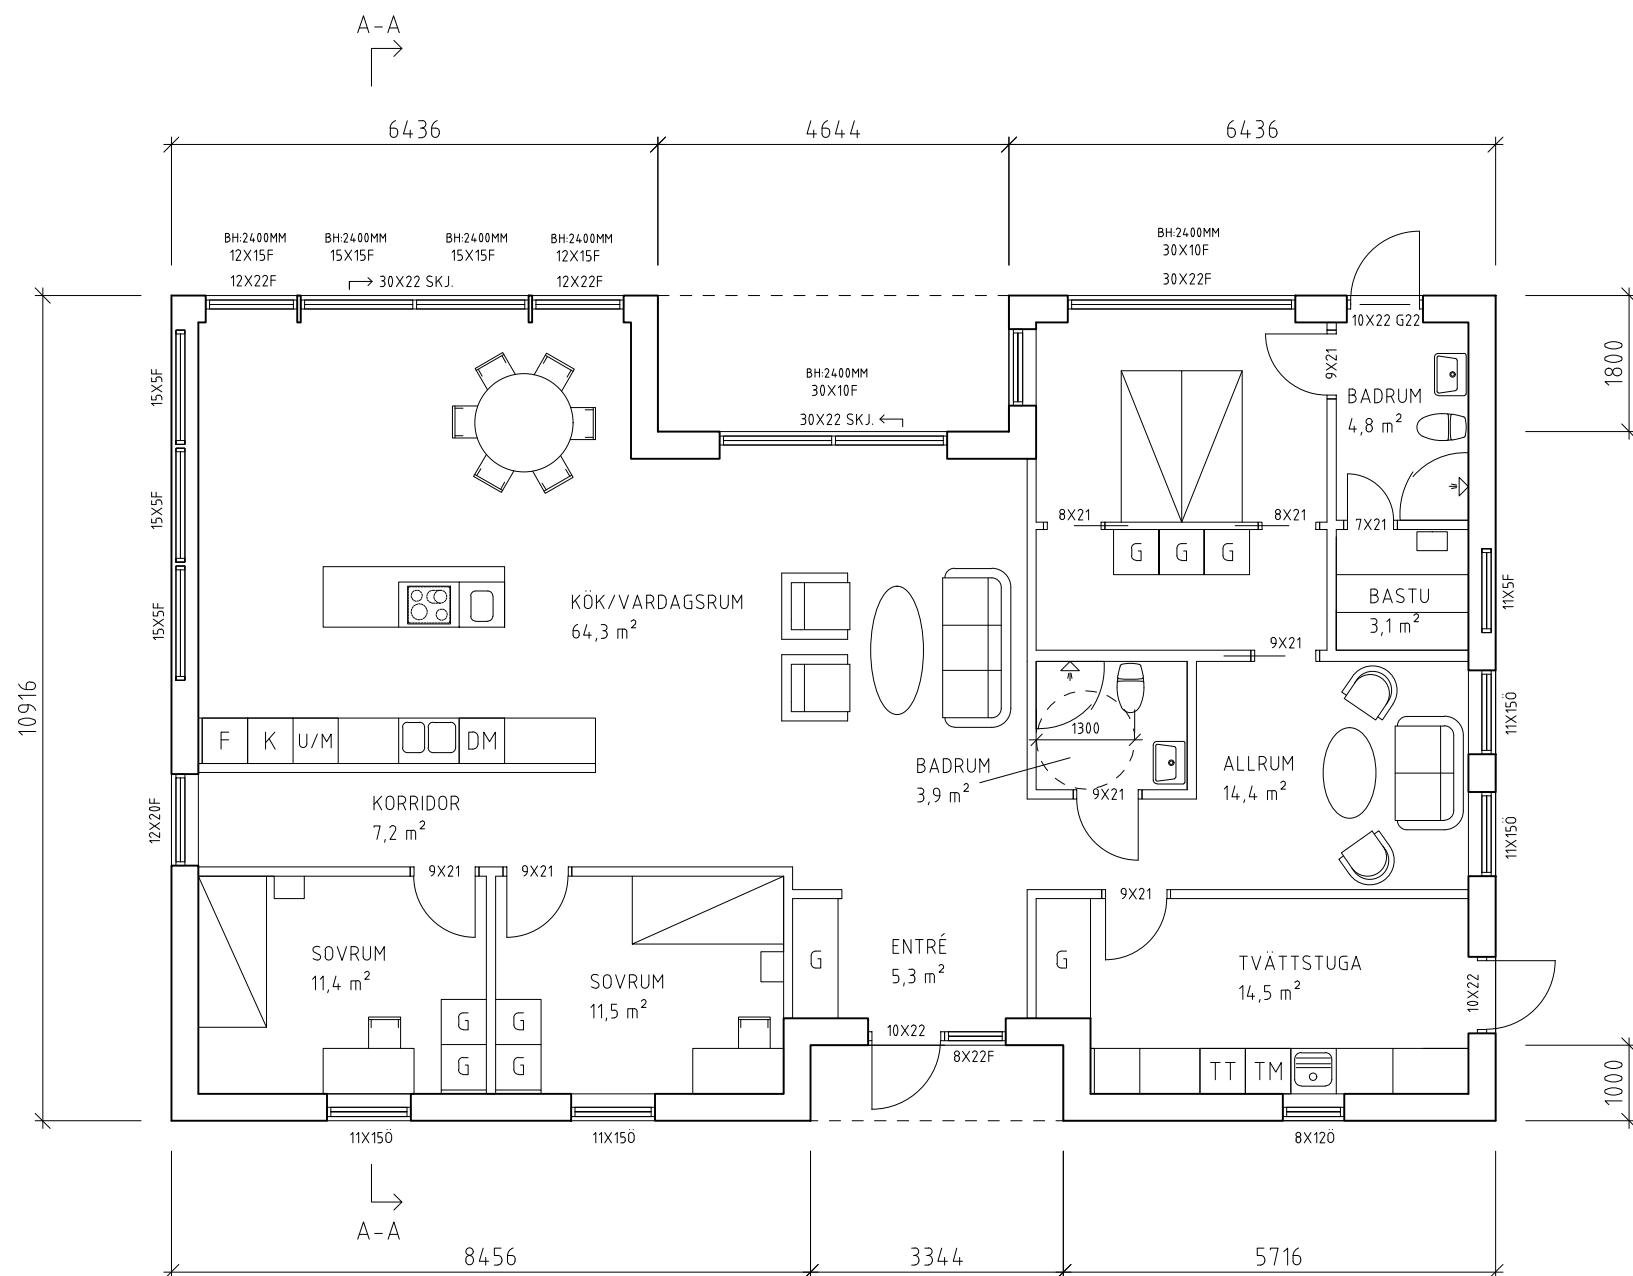


SEKTIONS-RITNING A-A 1:100

# PLANRITNING 1:100

BOYTA: 157,7 m<sup>2</sup>

BYGGNADSYTA: 191,2 m<sup>2</sup>

SKALA 1:100

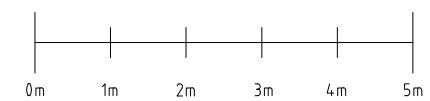

BET	ANT	ÄNDRINGEN AVSER	DATUM	SIGN
BYGGLOVSHANDLING				
HJÄLMARED 1:97				
ALINGSÅS KOMMUN				
				
UPPDRAG NR A20001	RITAD/KONSTR AV AV	HANDLAGGARE		
DATUM 2020-02-10	ANSVARIG ALEXANDER VÅRHALL			
PLAN & SEKTION				
SKALA A3 1:100	NUMMER A - 40.1-001	BET		