


A-40-1-5
Fasad mot Väster

Fasad mot Öster
A-40-1-5

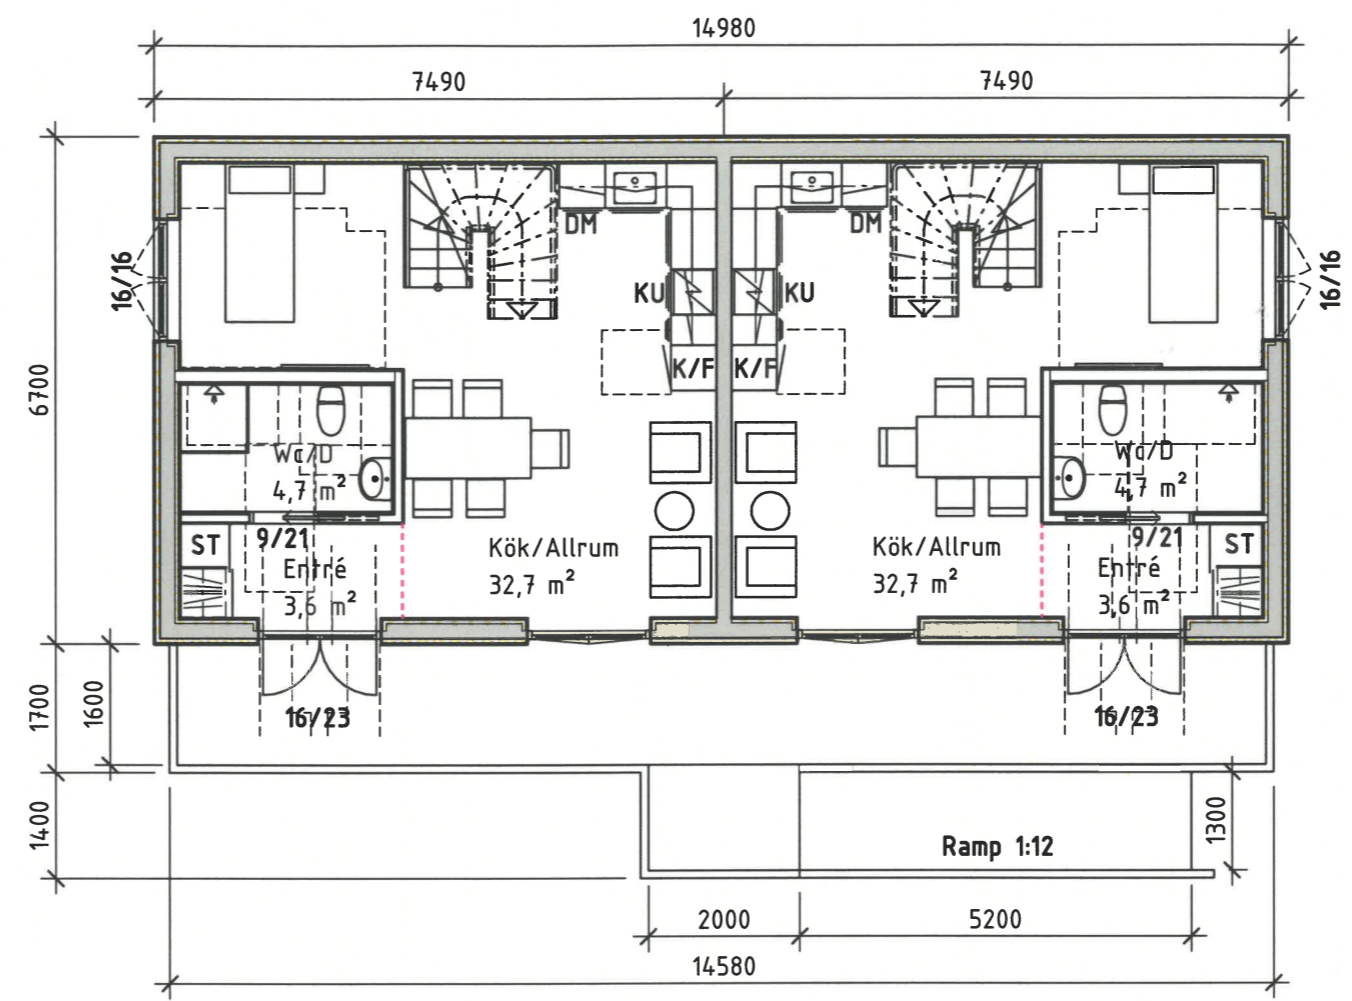

Fasad mot Söder
A-40-1-5

<input checked="" type="checkbox"/> A Plusbo Fastighets AB tel. 0706-833932		BET	ÄNDRINGEN AVSER	DATUM	SIGN
BYGGLOVSHANDLING					
KRISTINA 4 K4 Företagslägenheter-Hotell Planritning Plan 1					
UPPDRAG.NR 2018-1	RITAD/KONSTR. AV Å Eklöf	HANDLÄGGARE			
DATUM 2025-02-24	ANSVARIG	SKALA 1:100	NUMMER A-40-1-101	BET	