




FASAD MOT NORDÖST 1:100/A1

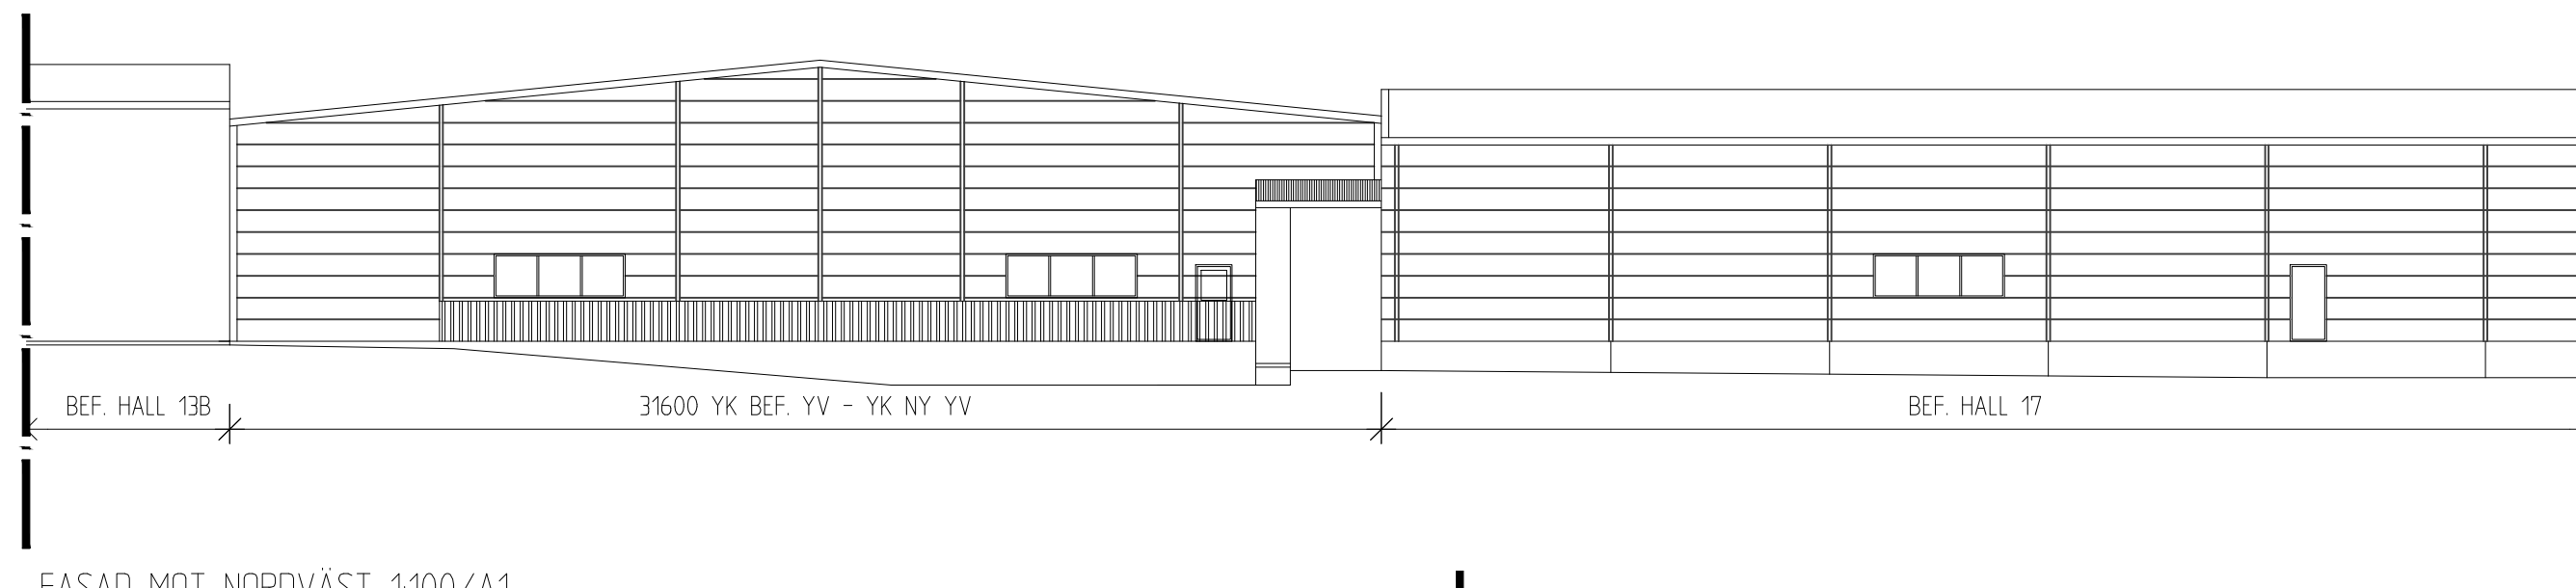

FASAD MOT NORDVÄST 1:100/A1

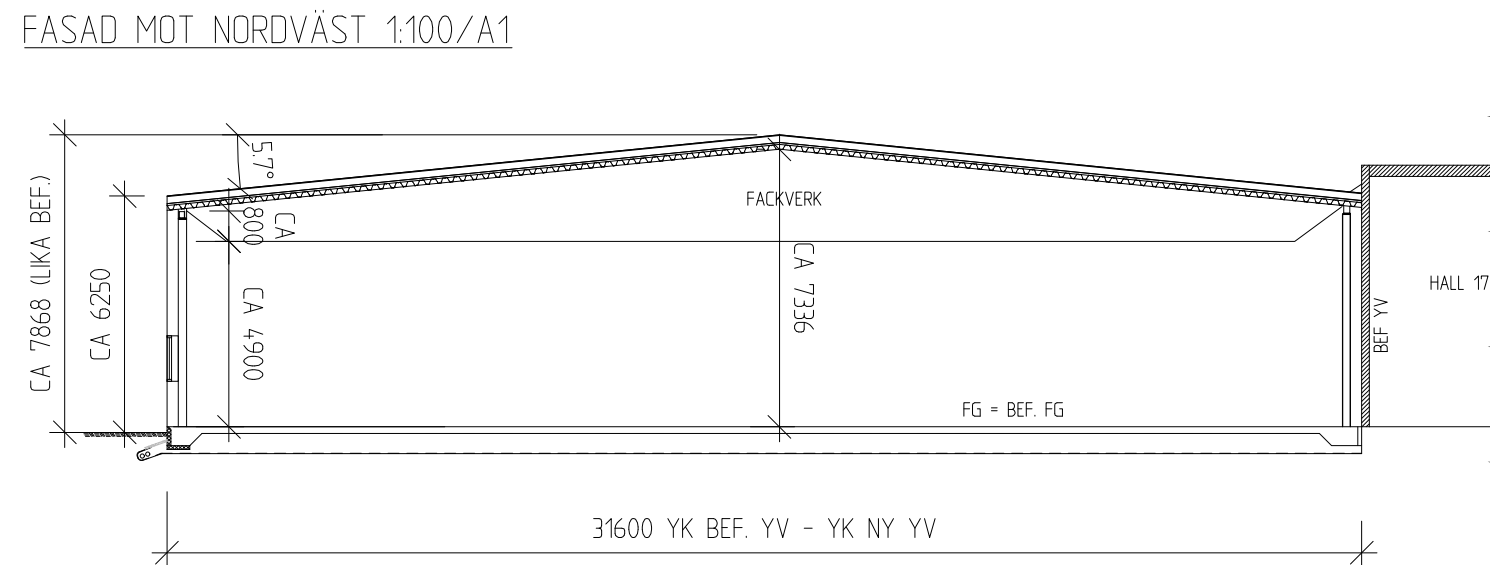

SEKTION 1:100/A1

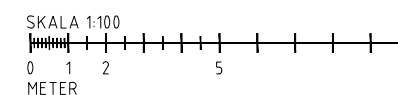

BET	ANT	ÄNDRINGEN AVSER	SIGN	DATUM
BYGGLOVSHANDLING				
SVEDPLAN INDUSTRIPARK AB SVEDERNA 2:12, ALINGSÅS KOMMUN				
 VARA BYGGKONSULT AB Box 68, Korsg. 17 532 21 VARA TEL: 0512-552 60 vbab@varabyggkonsult.se		UPPDRAG NR 25446		
		RITAD AV R.R.		
DATUM 2025-06-25		HANDLÄGGARE M.G.		
TILLBYGGNAD AV LOGISTIKHALL FASADRITNING				
SKALA A3=1:200 A1=1:100		NUMMER A-40-3-101		