


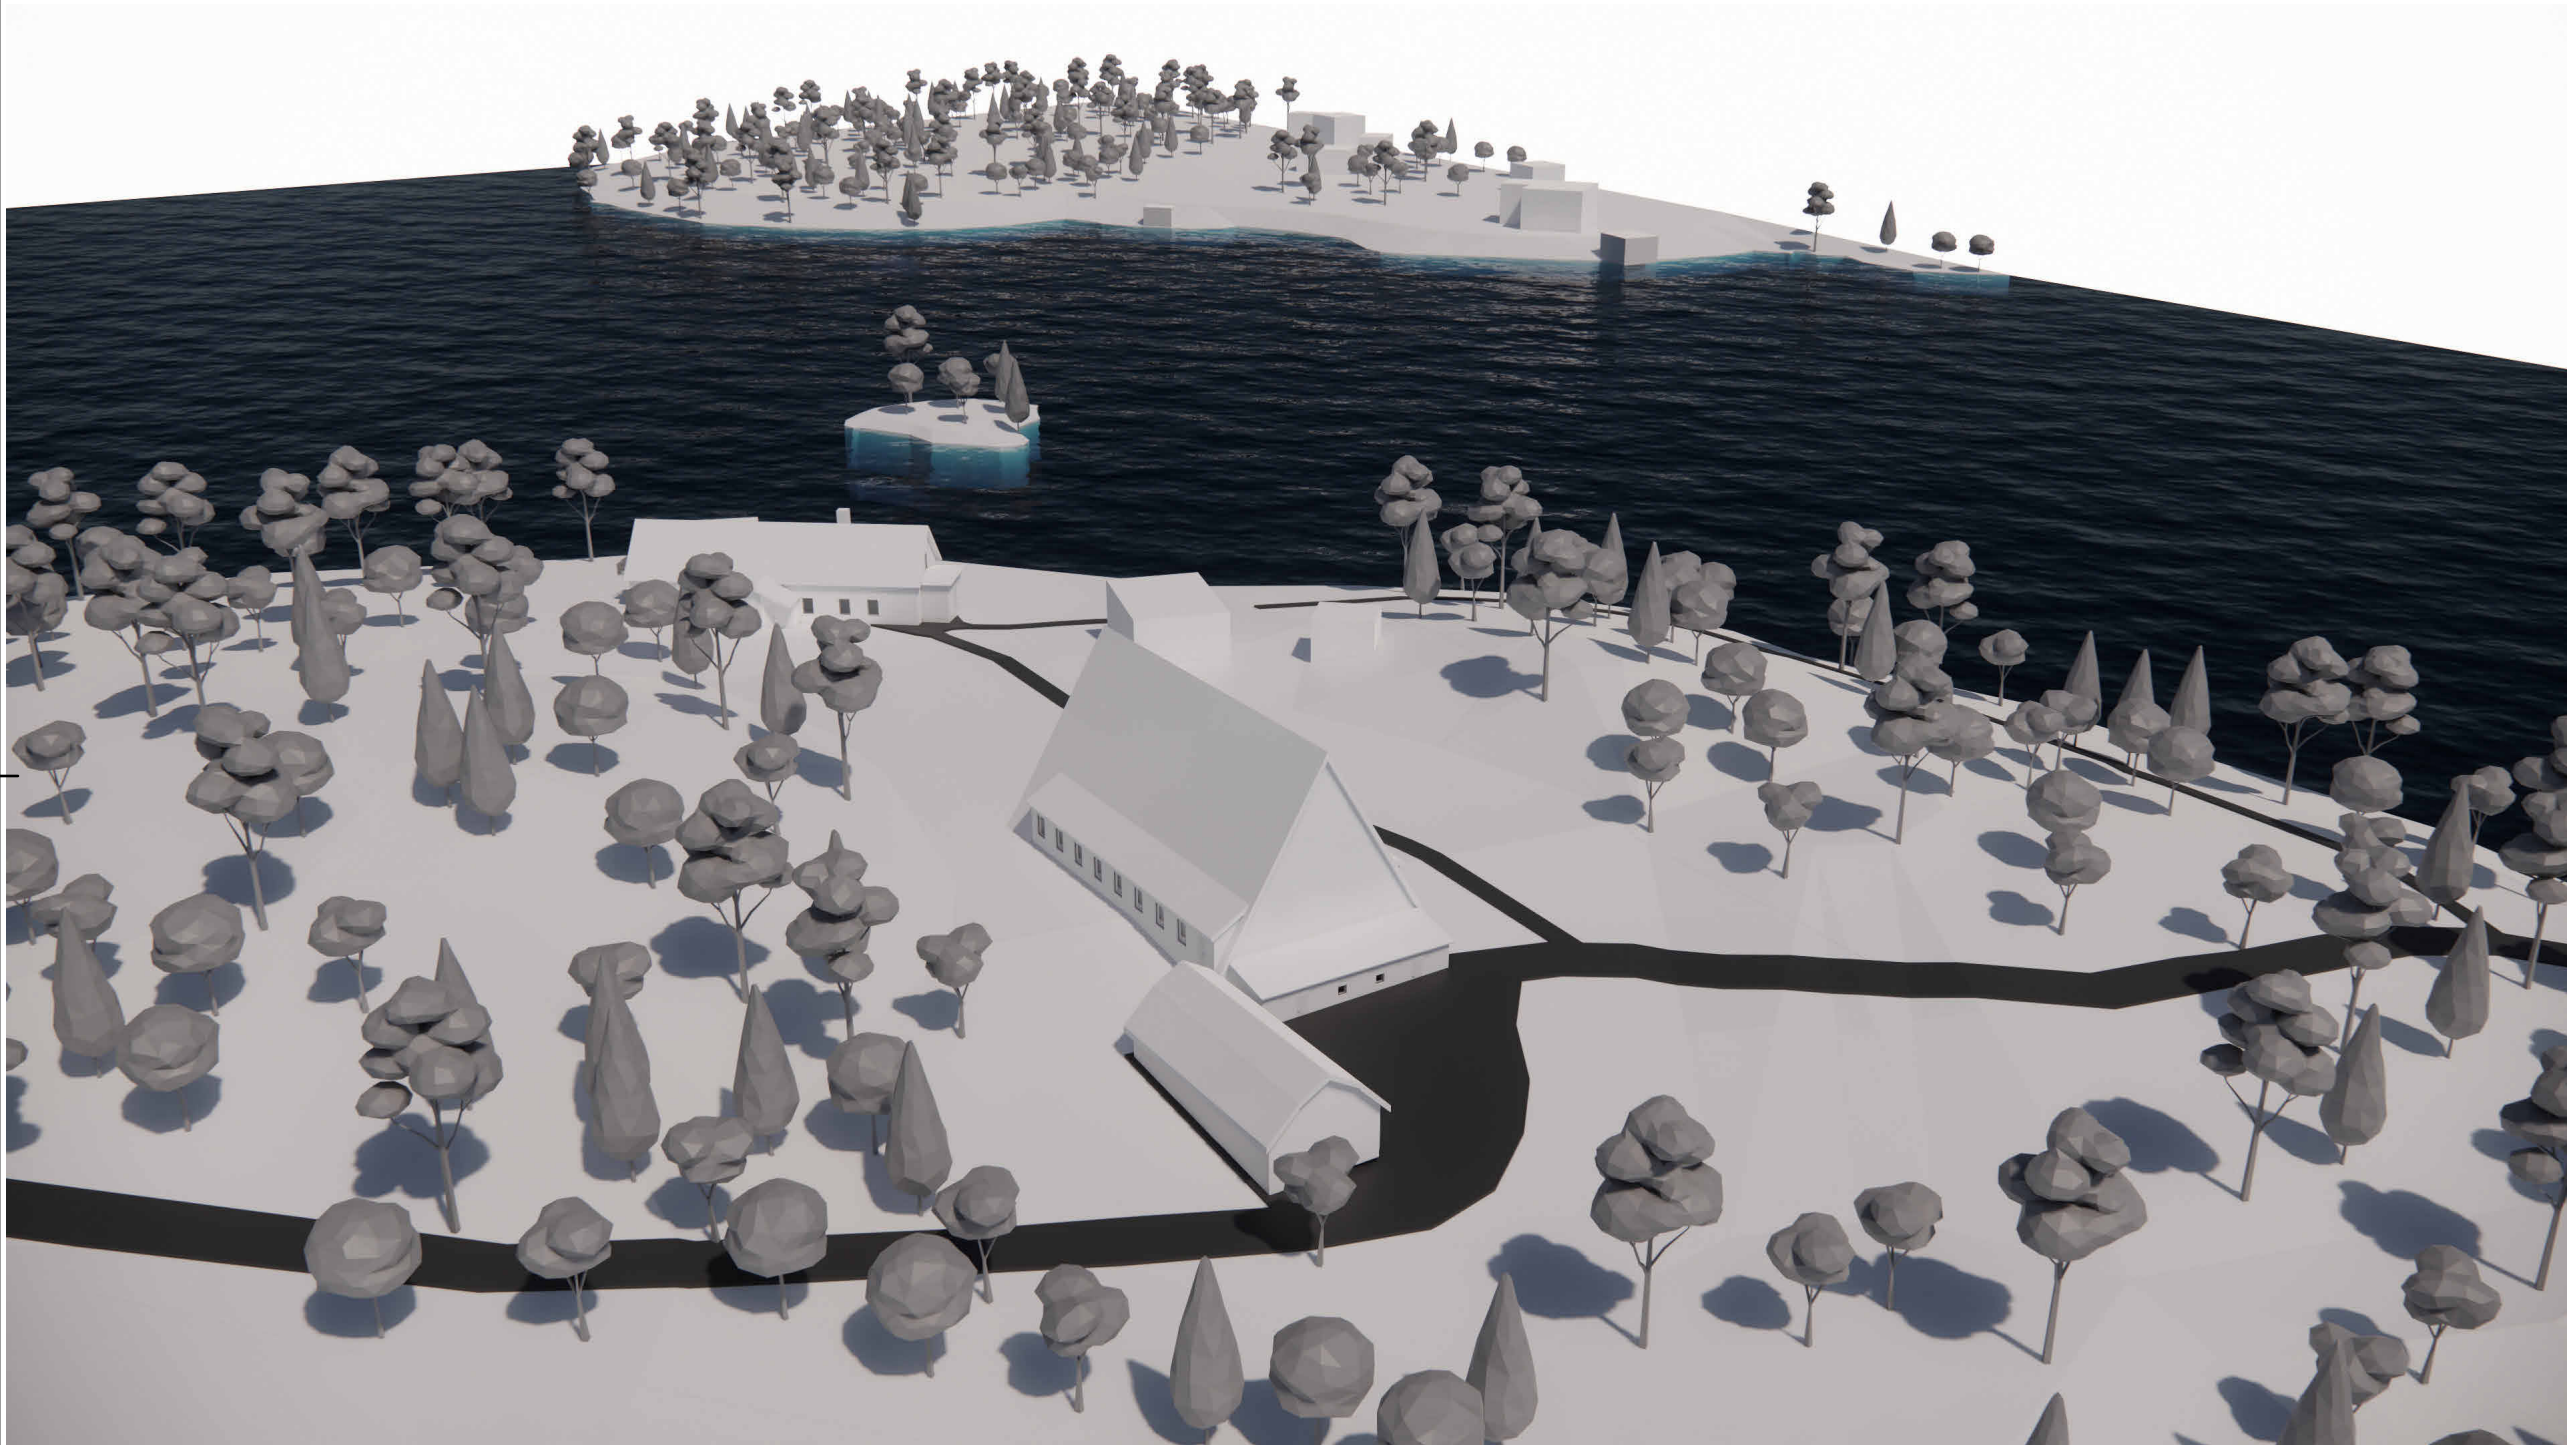

BET	ÄNDRINGEN AVSER	DATUM	SIGN
UNDERLAGSHANDLING			
 Icuro Kungsten HVB AB Orrekulla Industrigata 36 425 36 Hisings Kärra			
arkimark arkitektkontor ab			
iCuro – HVB Alingsås Hemsjö 13:1			
☒	A	arkimark arkitektkontor ab	tel. 0320-21 15 55
☐			
☐			
☐			
☐			
UPPDRAG NR		RITAD/KONSTR. AV	HANDLAGGARE
2626		B.B	
DATUM		ANSVARIG	
2026-08-21			
ÄNDRAD ANVÄNDNING 3DVY 4			
SKALA	NUMMER		BET
A1 1:1000 A3 1:2000	A40.4-8		