


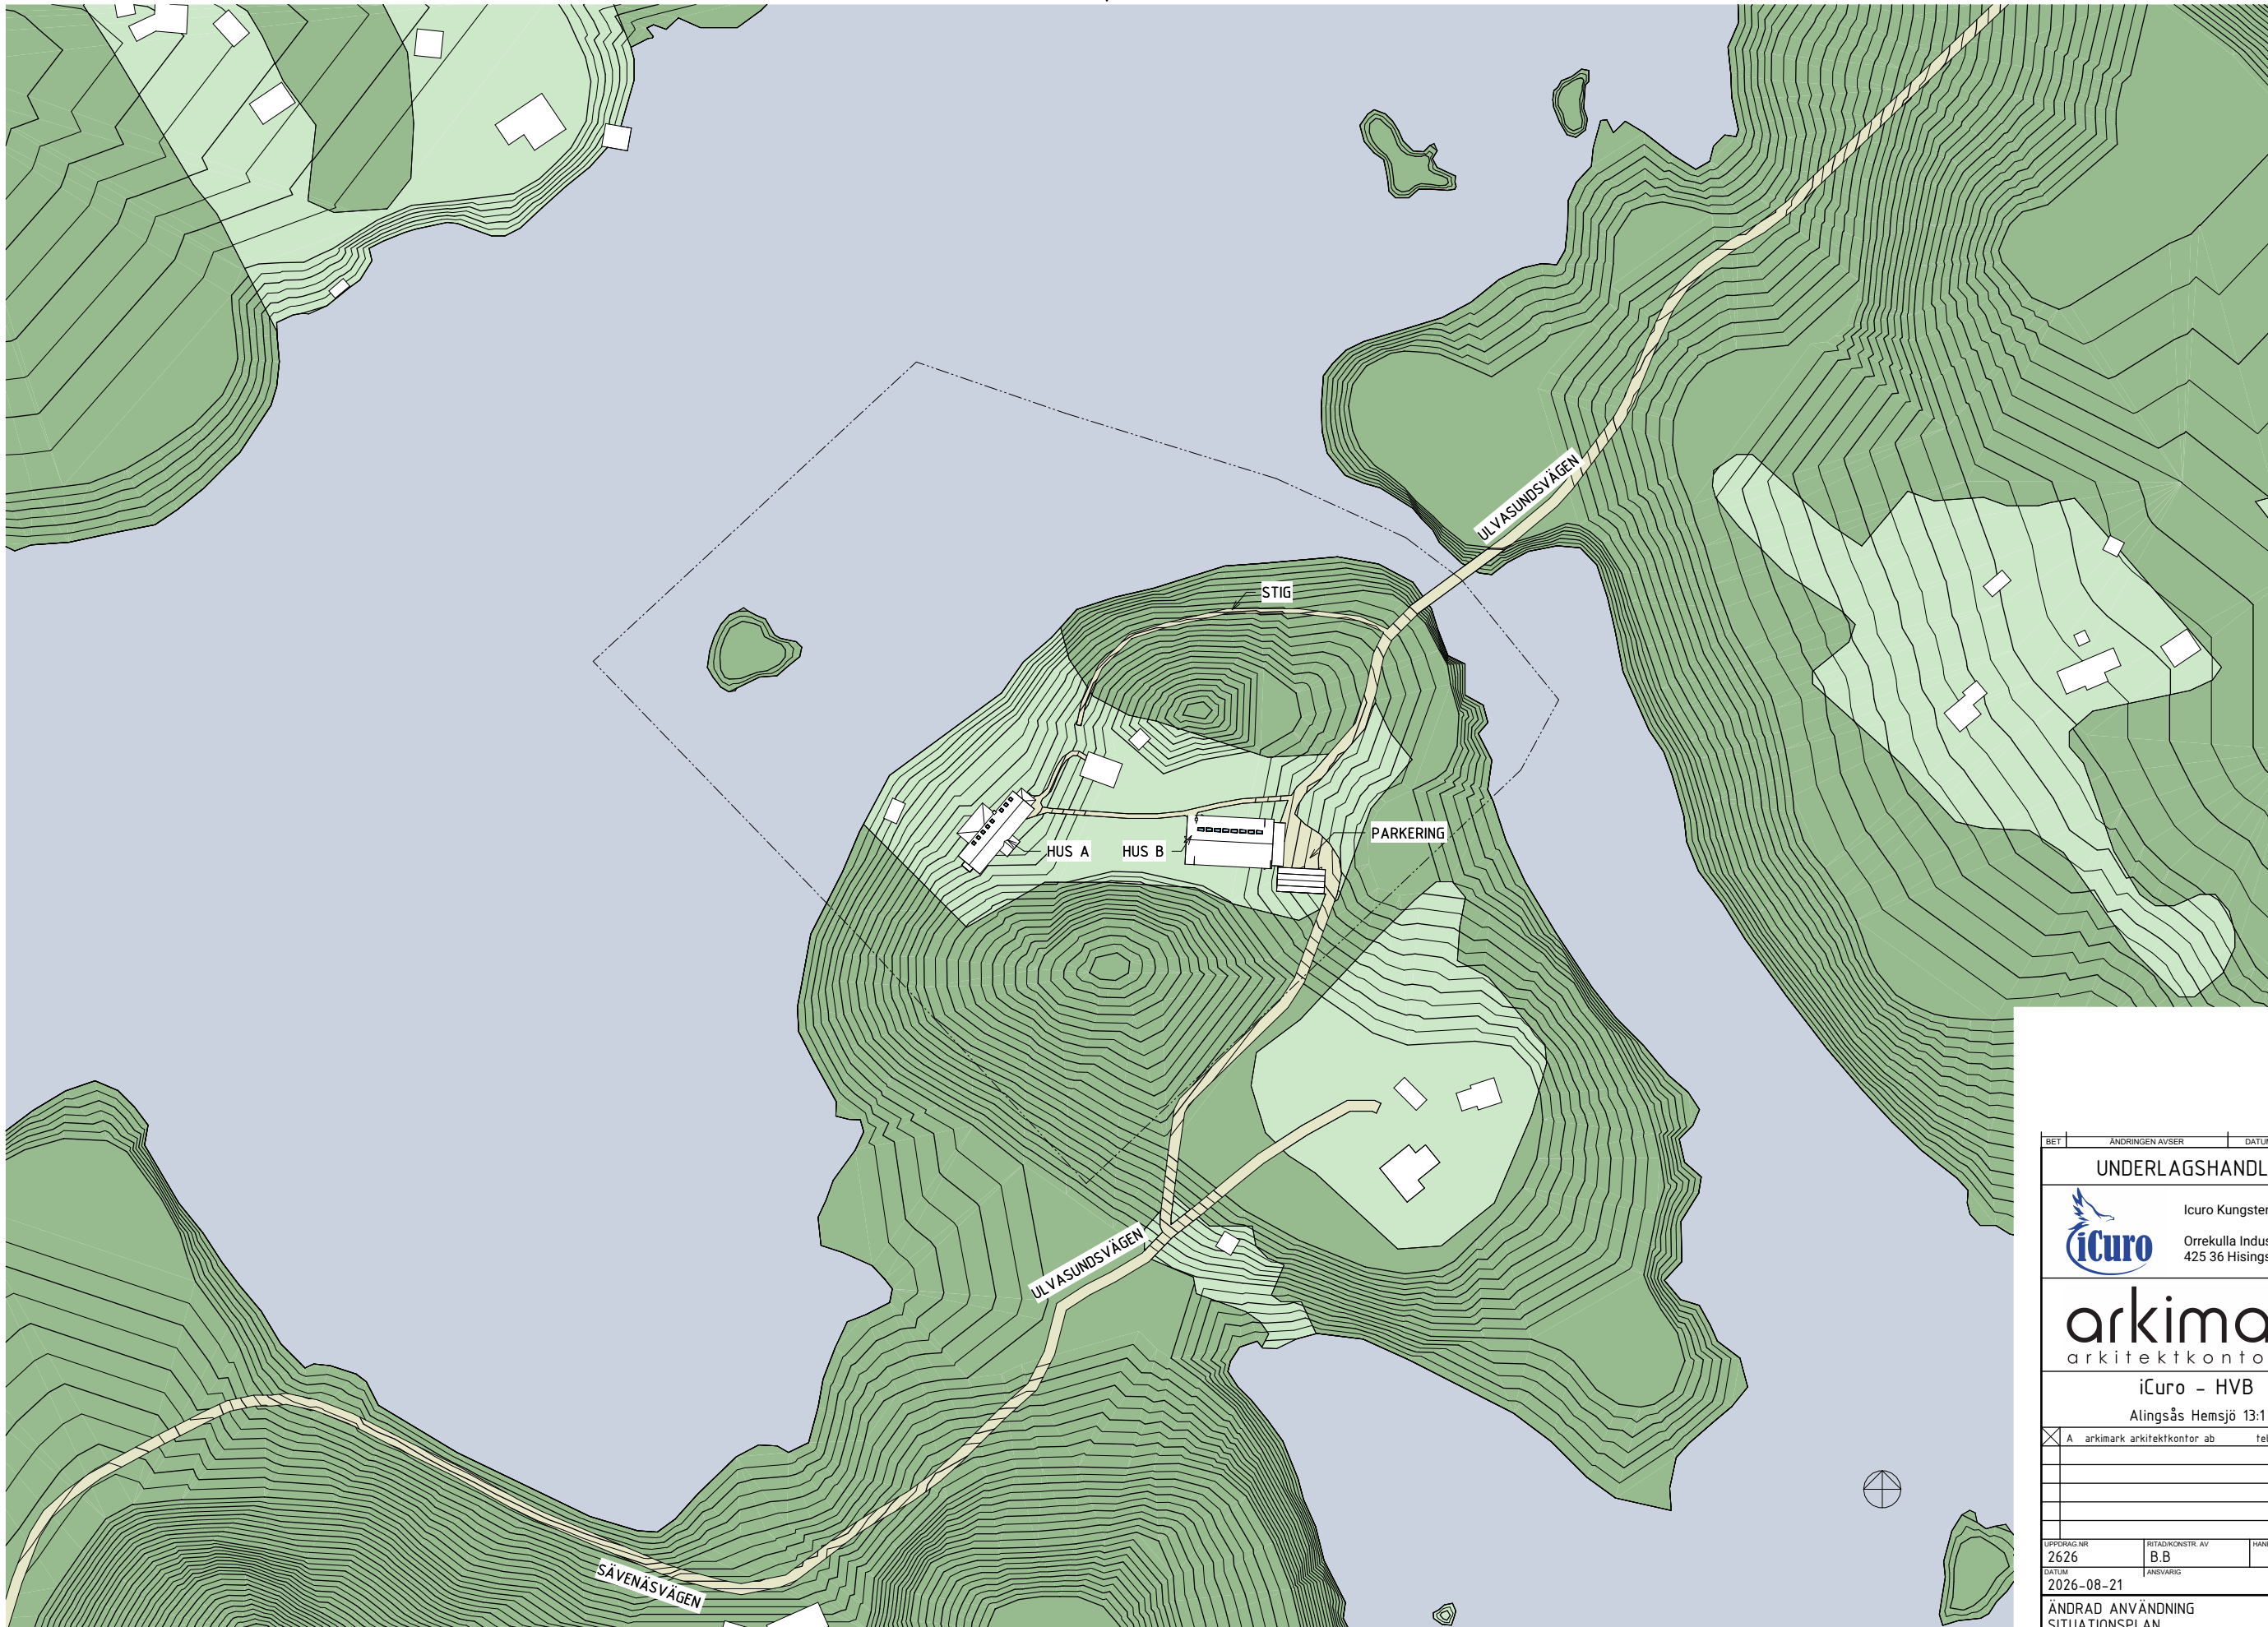

SKALA 1:1000 (A3; 1:2000)
0 10 20 50 100
METER

BET		ÄNDRINGEN AVSER		DATUM		SIGN	
UNDERLAGSHANDLING							
				Icuro Kungsten HVB AB Orrekulla Industrigata 36 425 36 Hisings Kärra			
arkimark arkitektkontor ab							
iCuro - HVB Alingsås Hemsjö 13:1							
☒ A		arkimark arkitektkontor ab			tel. 0320-21 15 55		
☐							
☐							
☐							
☐							
☐							
UPPDRAG NR		RITAD/KONSTR. AV			HANDLAGGARE		
2626		B.B					
DATUM		ANSVARIG					
2026-08-21							
ÄNDRAD ANVÄNDNING SITUATIONSPLAN							
SKALA		NUMMER			BET		
A1 1:1000 A3 1:2000		A01.0-1					