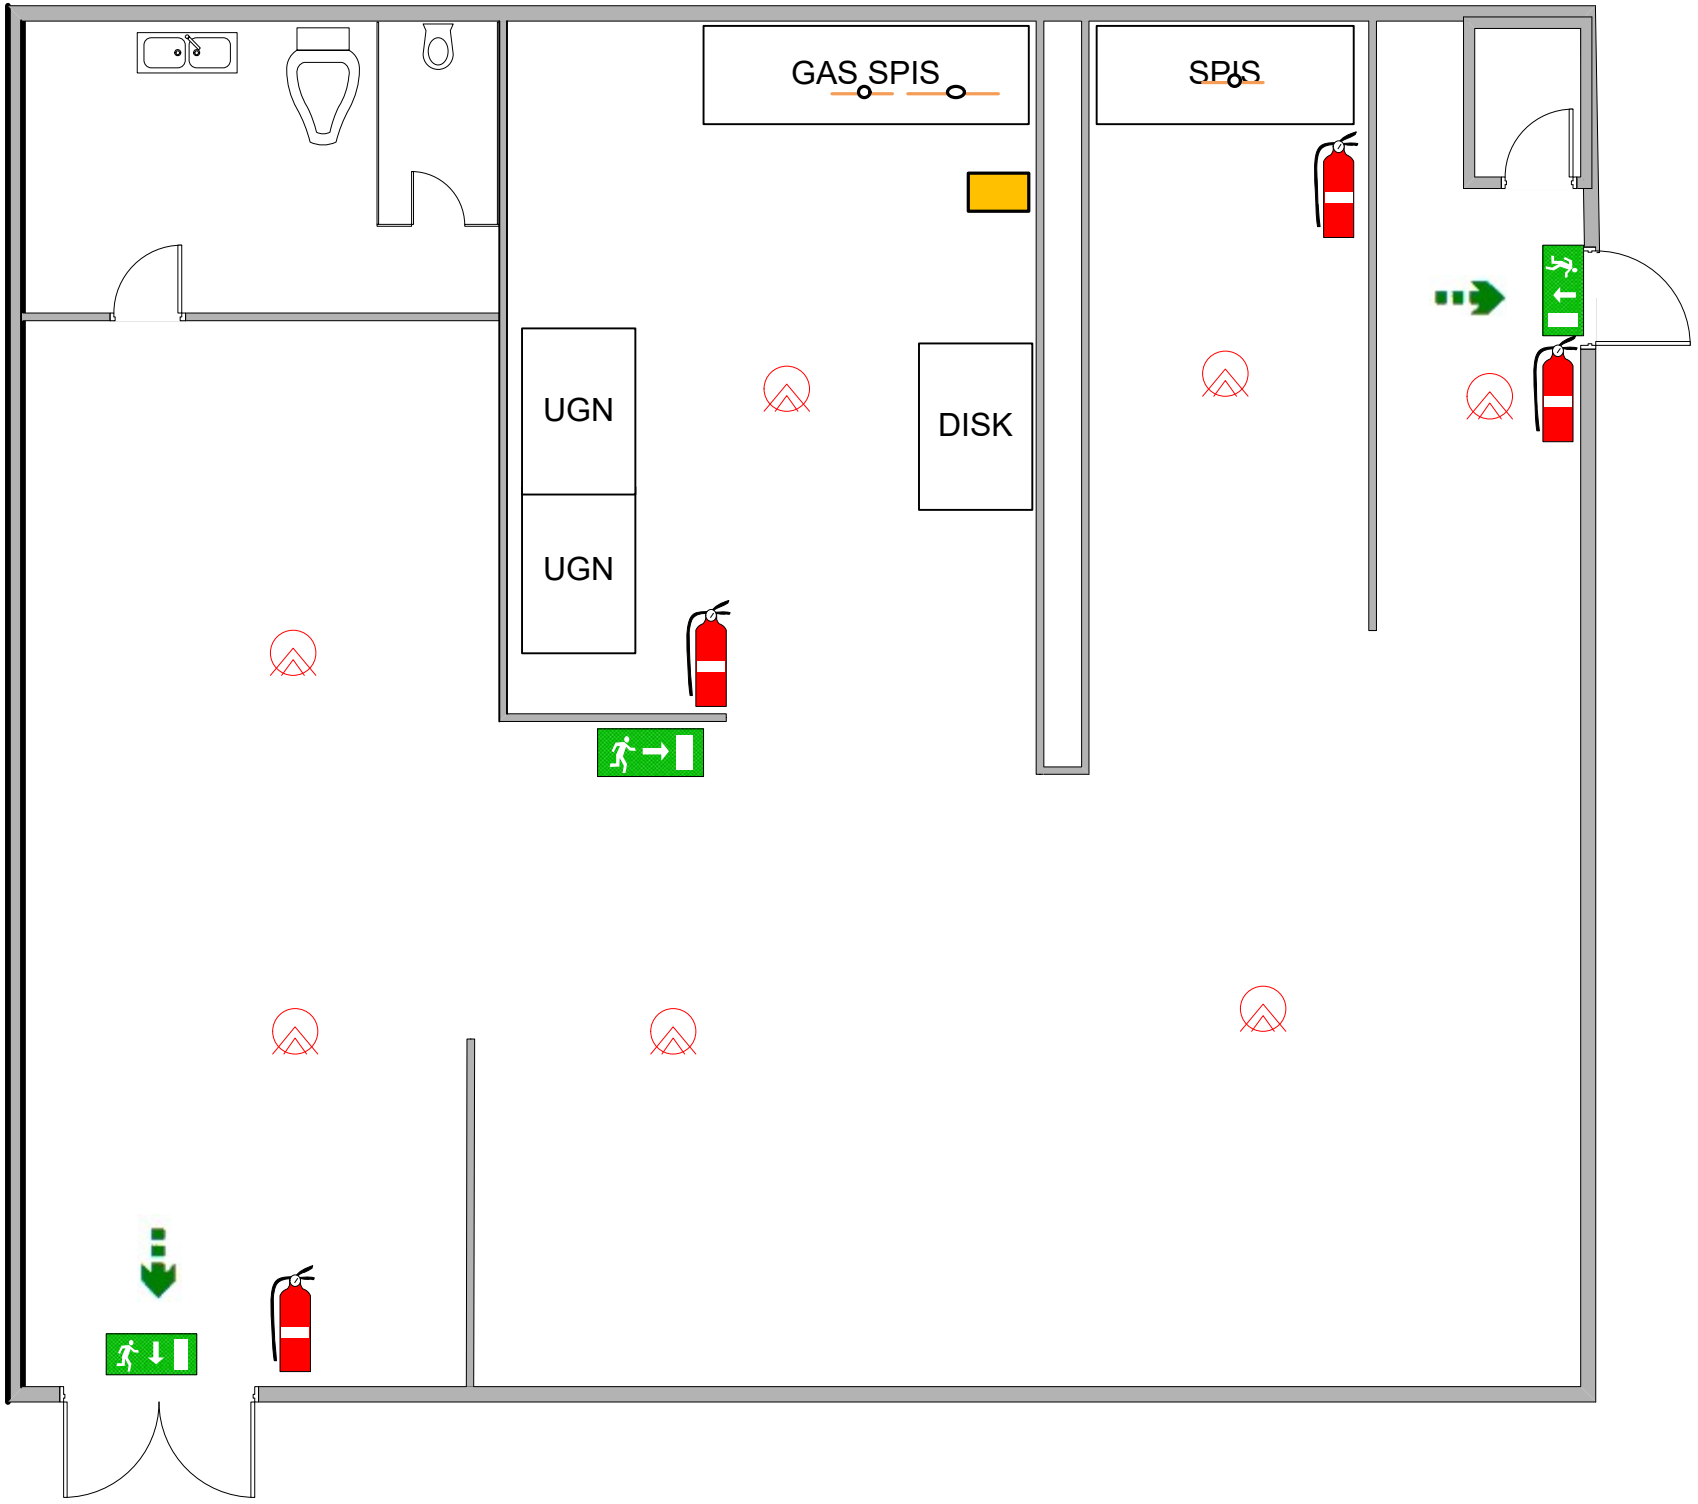

EI60

EI30

UTRYMNINGSVÄG

BRANDMATERIEL

RÖKDETEKTOR

CENTRALAPPARAT

LARMKNAPP

ANSULEX/PIRHANA

SPRINKLERHUVUD

Dnr LOV 2026-000181 – Ankom 2026-10-07

Preliminär 261007

Lindelöv AB

Häggen 10

Ola Persson FIRE RM
Ej skalenlig