Dnr LOV 2026-000181 – Ankom 2026-05-19

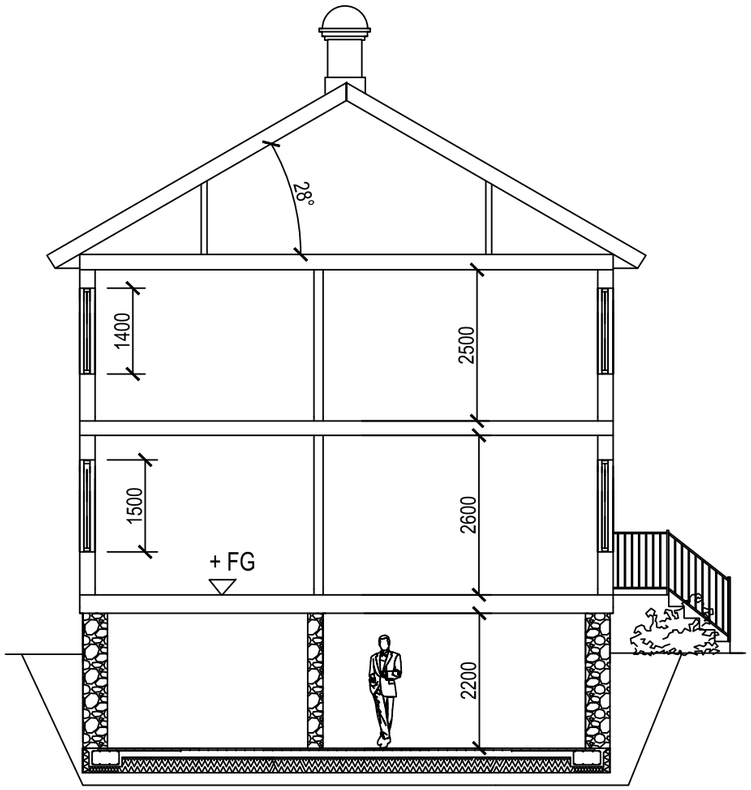

SEKTION A–A

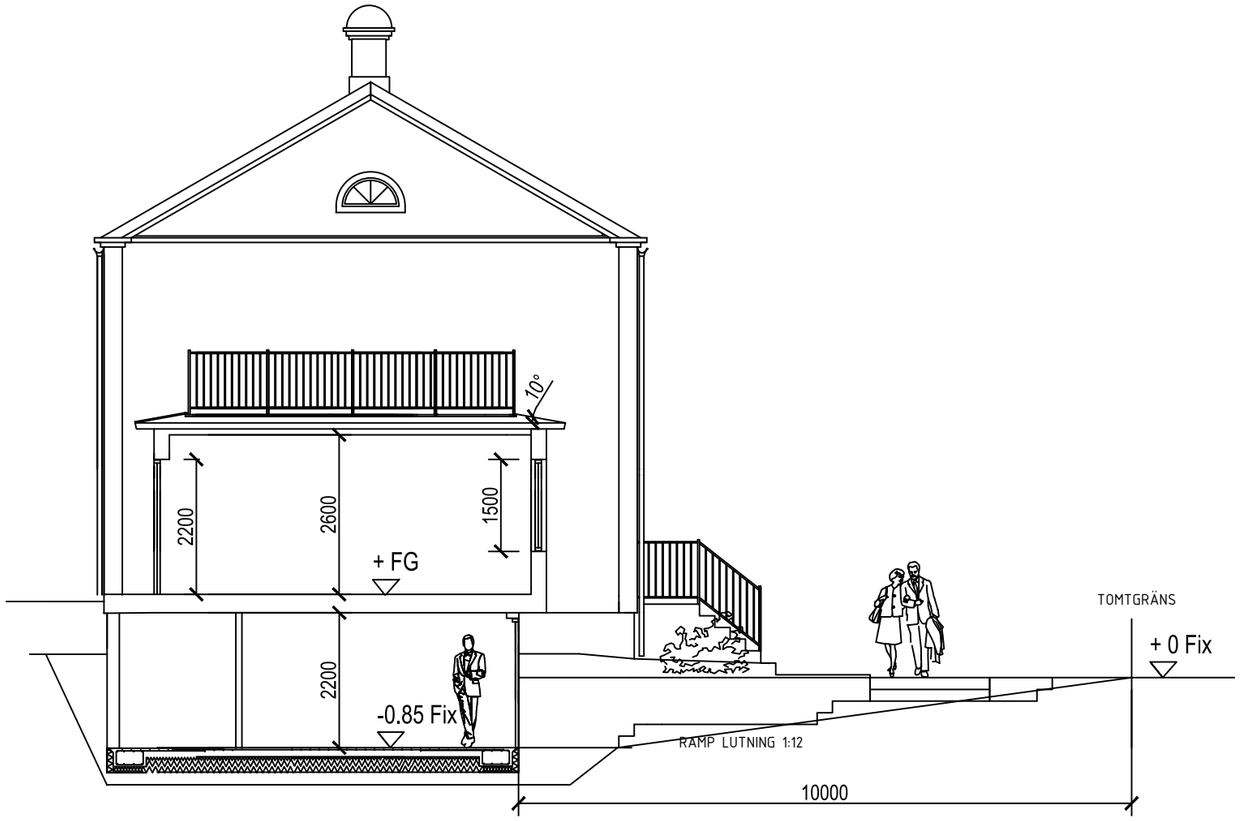

SEKTION B–B

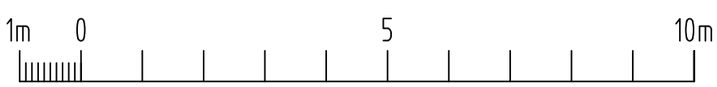

Skala 1:100 i A3-format

BET	ANT	?NDRINGEN AVSER	SIGN	DATUM

BYGGLOVSHANDLING

HÄGGEN NR.10
ALINGSÅS KOMMUN

RIT OCH BYGGKONTROLL
I AMHULT

LYSEVÄGEN 6
423 38 GÖTEBORG
MAIL: ritbyggkontroll@gmail.com.com TEL: 0709-469648

UPPDRAG NR	RITAD AV	HANDL?GGARE
	MF	MAGNUS FRANSSON

DATUM	ANSVARIG
2026–05–06	

ÄNDRAD ANVÄNDNING, TILLBYGGNAD
AV FLERBOSTADSHUS
SEKTIONER, KÄLLARE

SKALA	RITNING NUMMER	BET
1:100	A40.3–1005	