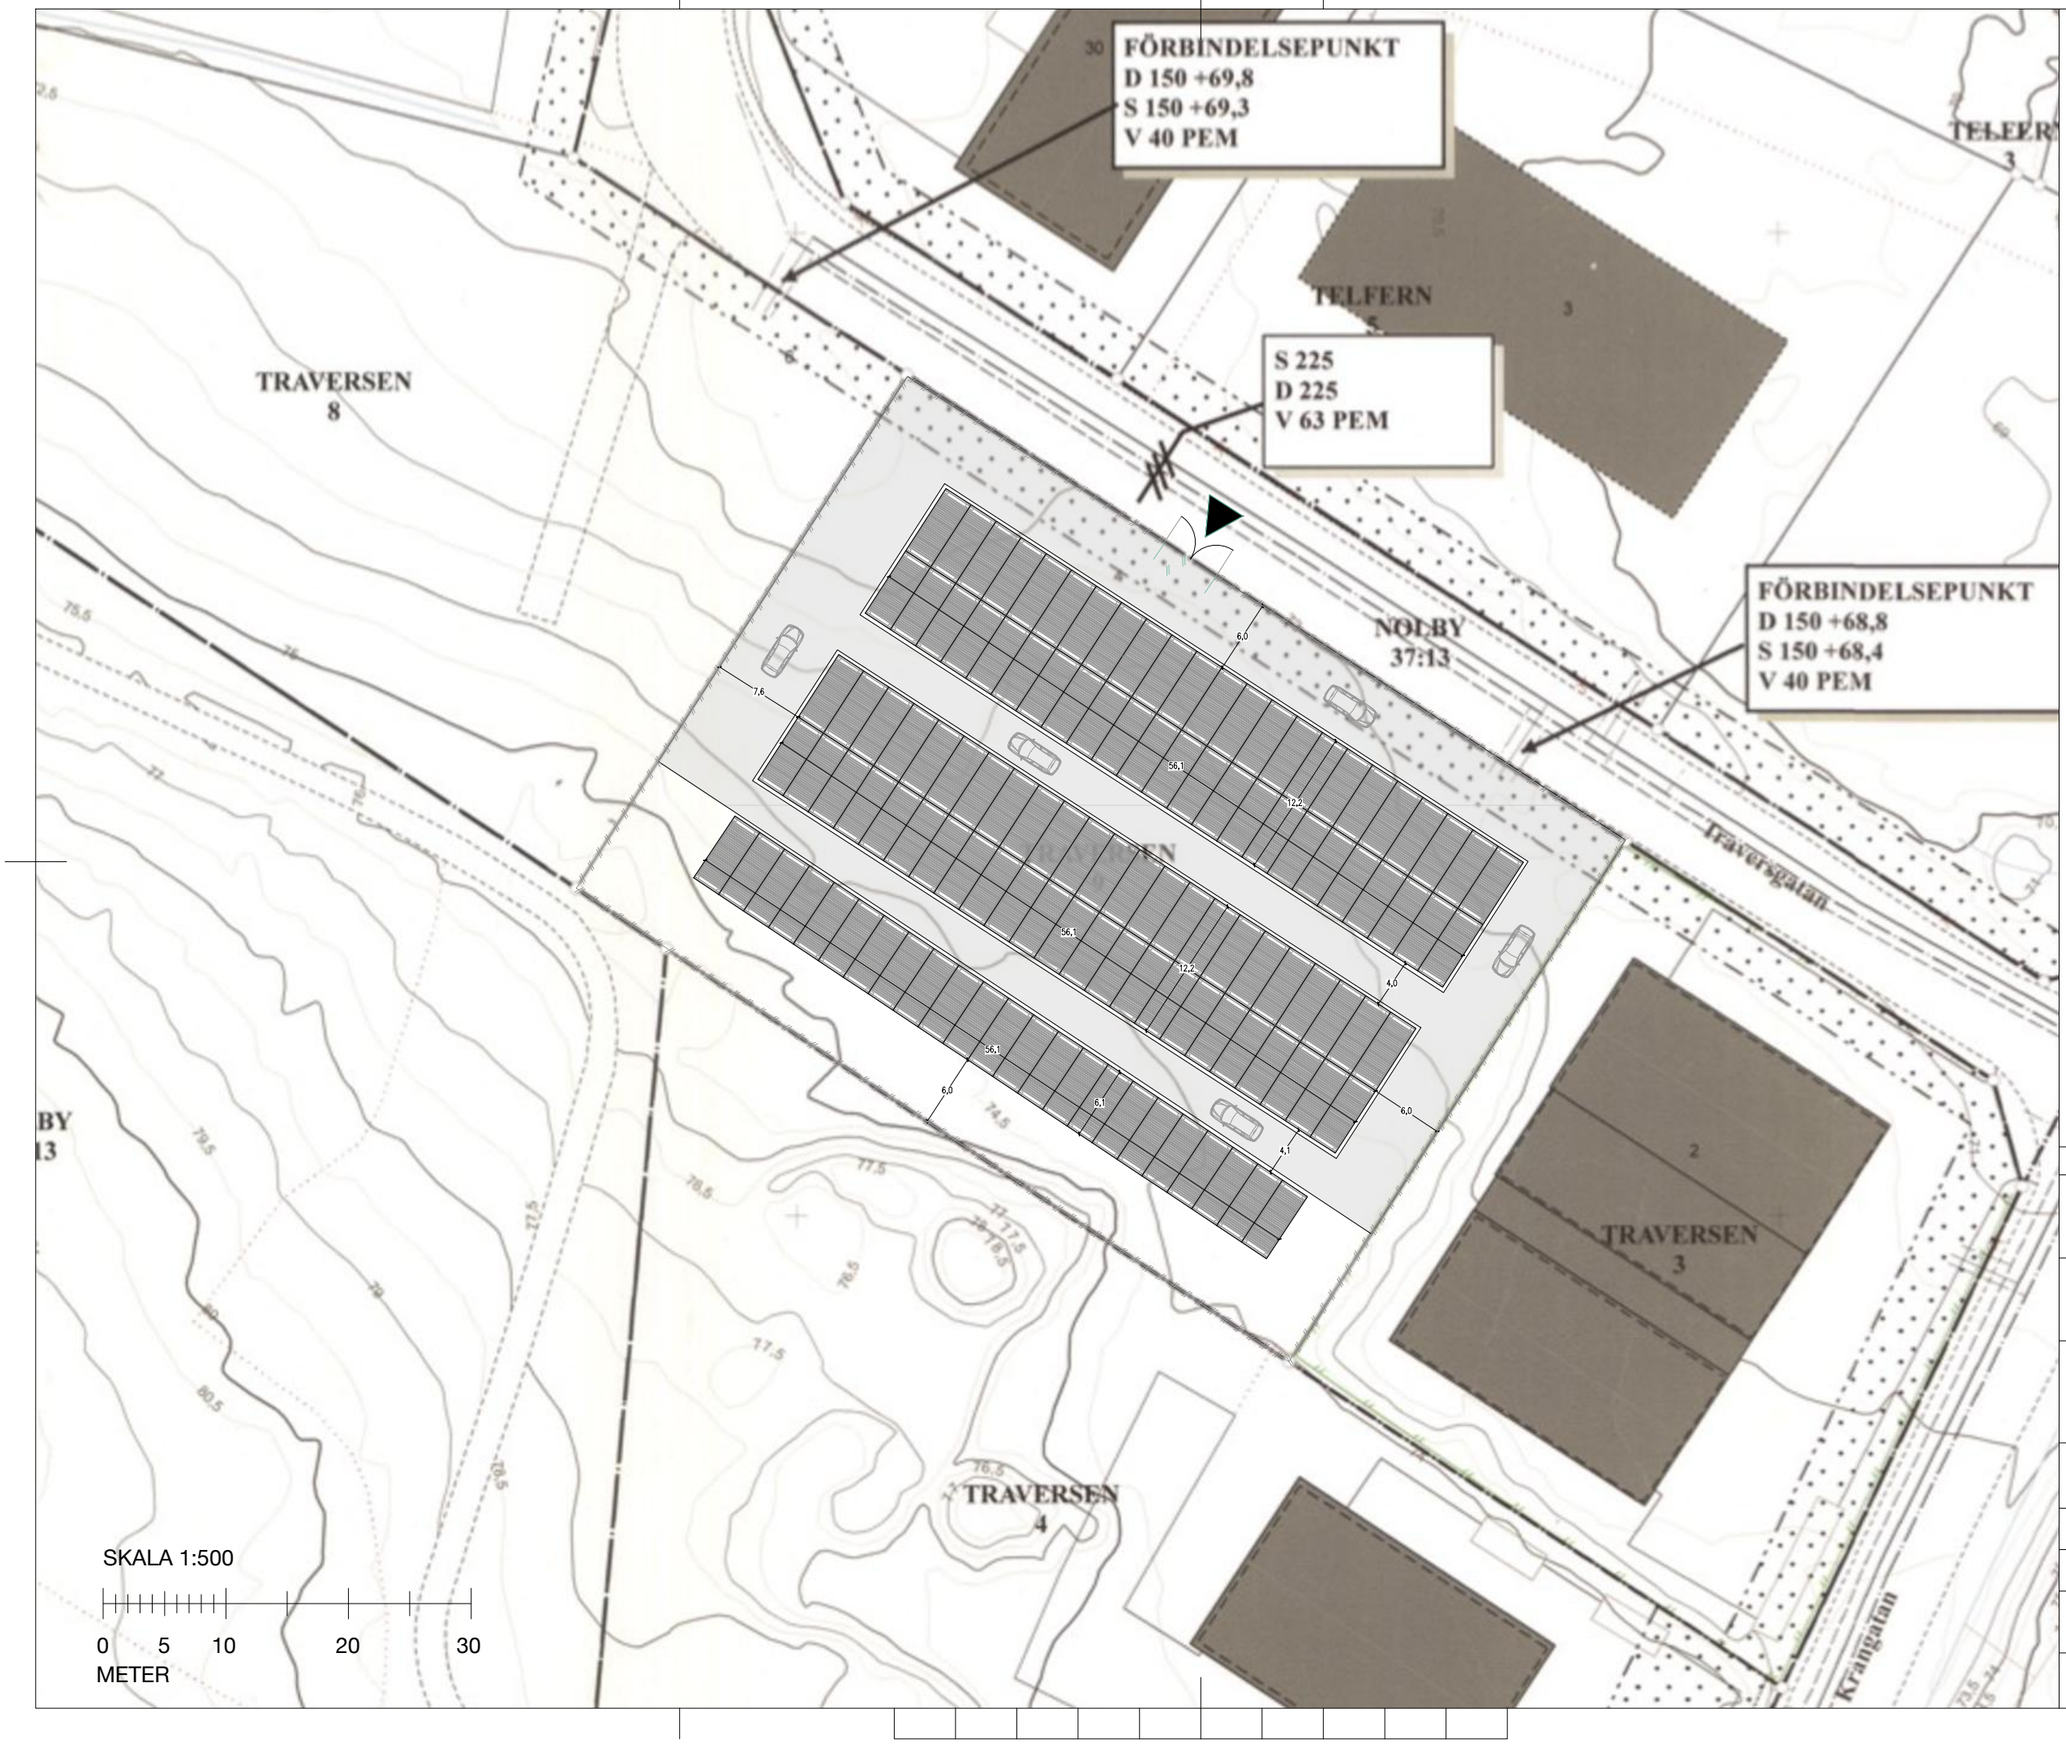

Förklaringar
Alla mått är i meter.
Höjdmått anges i meter.

Föreskrifter
-

Hänvisningar
Se containerritning: ritn. A-02

Areaberäkning
Samtliga ytor beräknas i BYA.

Antal containrar: 115st
(varav 115st 20-fots & 0st 40-fots)

Total yta containrar: 1698,55 m²

REV.	ÄNDRING AVSER	DATUM	Sign.

Bygglovshandling
Uppställning av containrar

TRAVERSEN 9
Traversgatan 4, 441 38 Alingsås

Prinsens Lager

SIMON SCHMIDT ARKITEKTUR

RITAD AV	HANDLÄGGANDE ARKITEKT
SS	SS
DATUM	ANSVARIG ARKITEKT
26-10-11	Simon Schmidt

Situationsplan

SKALA	NUMMER
A3 = 1:250	A-01

Dnr LOV 2026-000426 – Ankom 2026-10-12