



6428400

6428350

6428300

183750

183800

183850

183900




# ALINGSÅS

KOMMUN

## NYBYGGNADSKARTA

### Teckenförklaring:

- Bostad
- Komplementbyggnad
- Övrig byggnad
- Husliv
- Tak
- Skärmtak
- Altan (Terrass)
- Fastighetsgräns
- Kommungräns
- Vägkant
- Häck
- Staket
- Dike
- Strandlinje, Sjö
- Höjdkurva
- Servitut
- Gemensamhetsanlägg...
- Gränspunkt
- Flaggstång
- Äng
- Gatupunkt
- Markhöjd
- Färdigt golv
- Belysningsstolpe

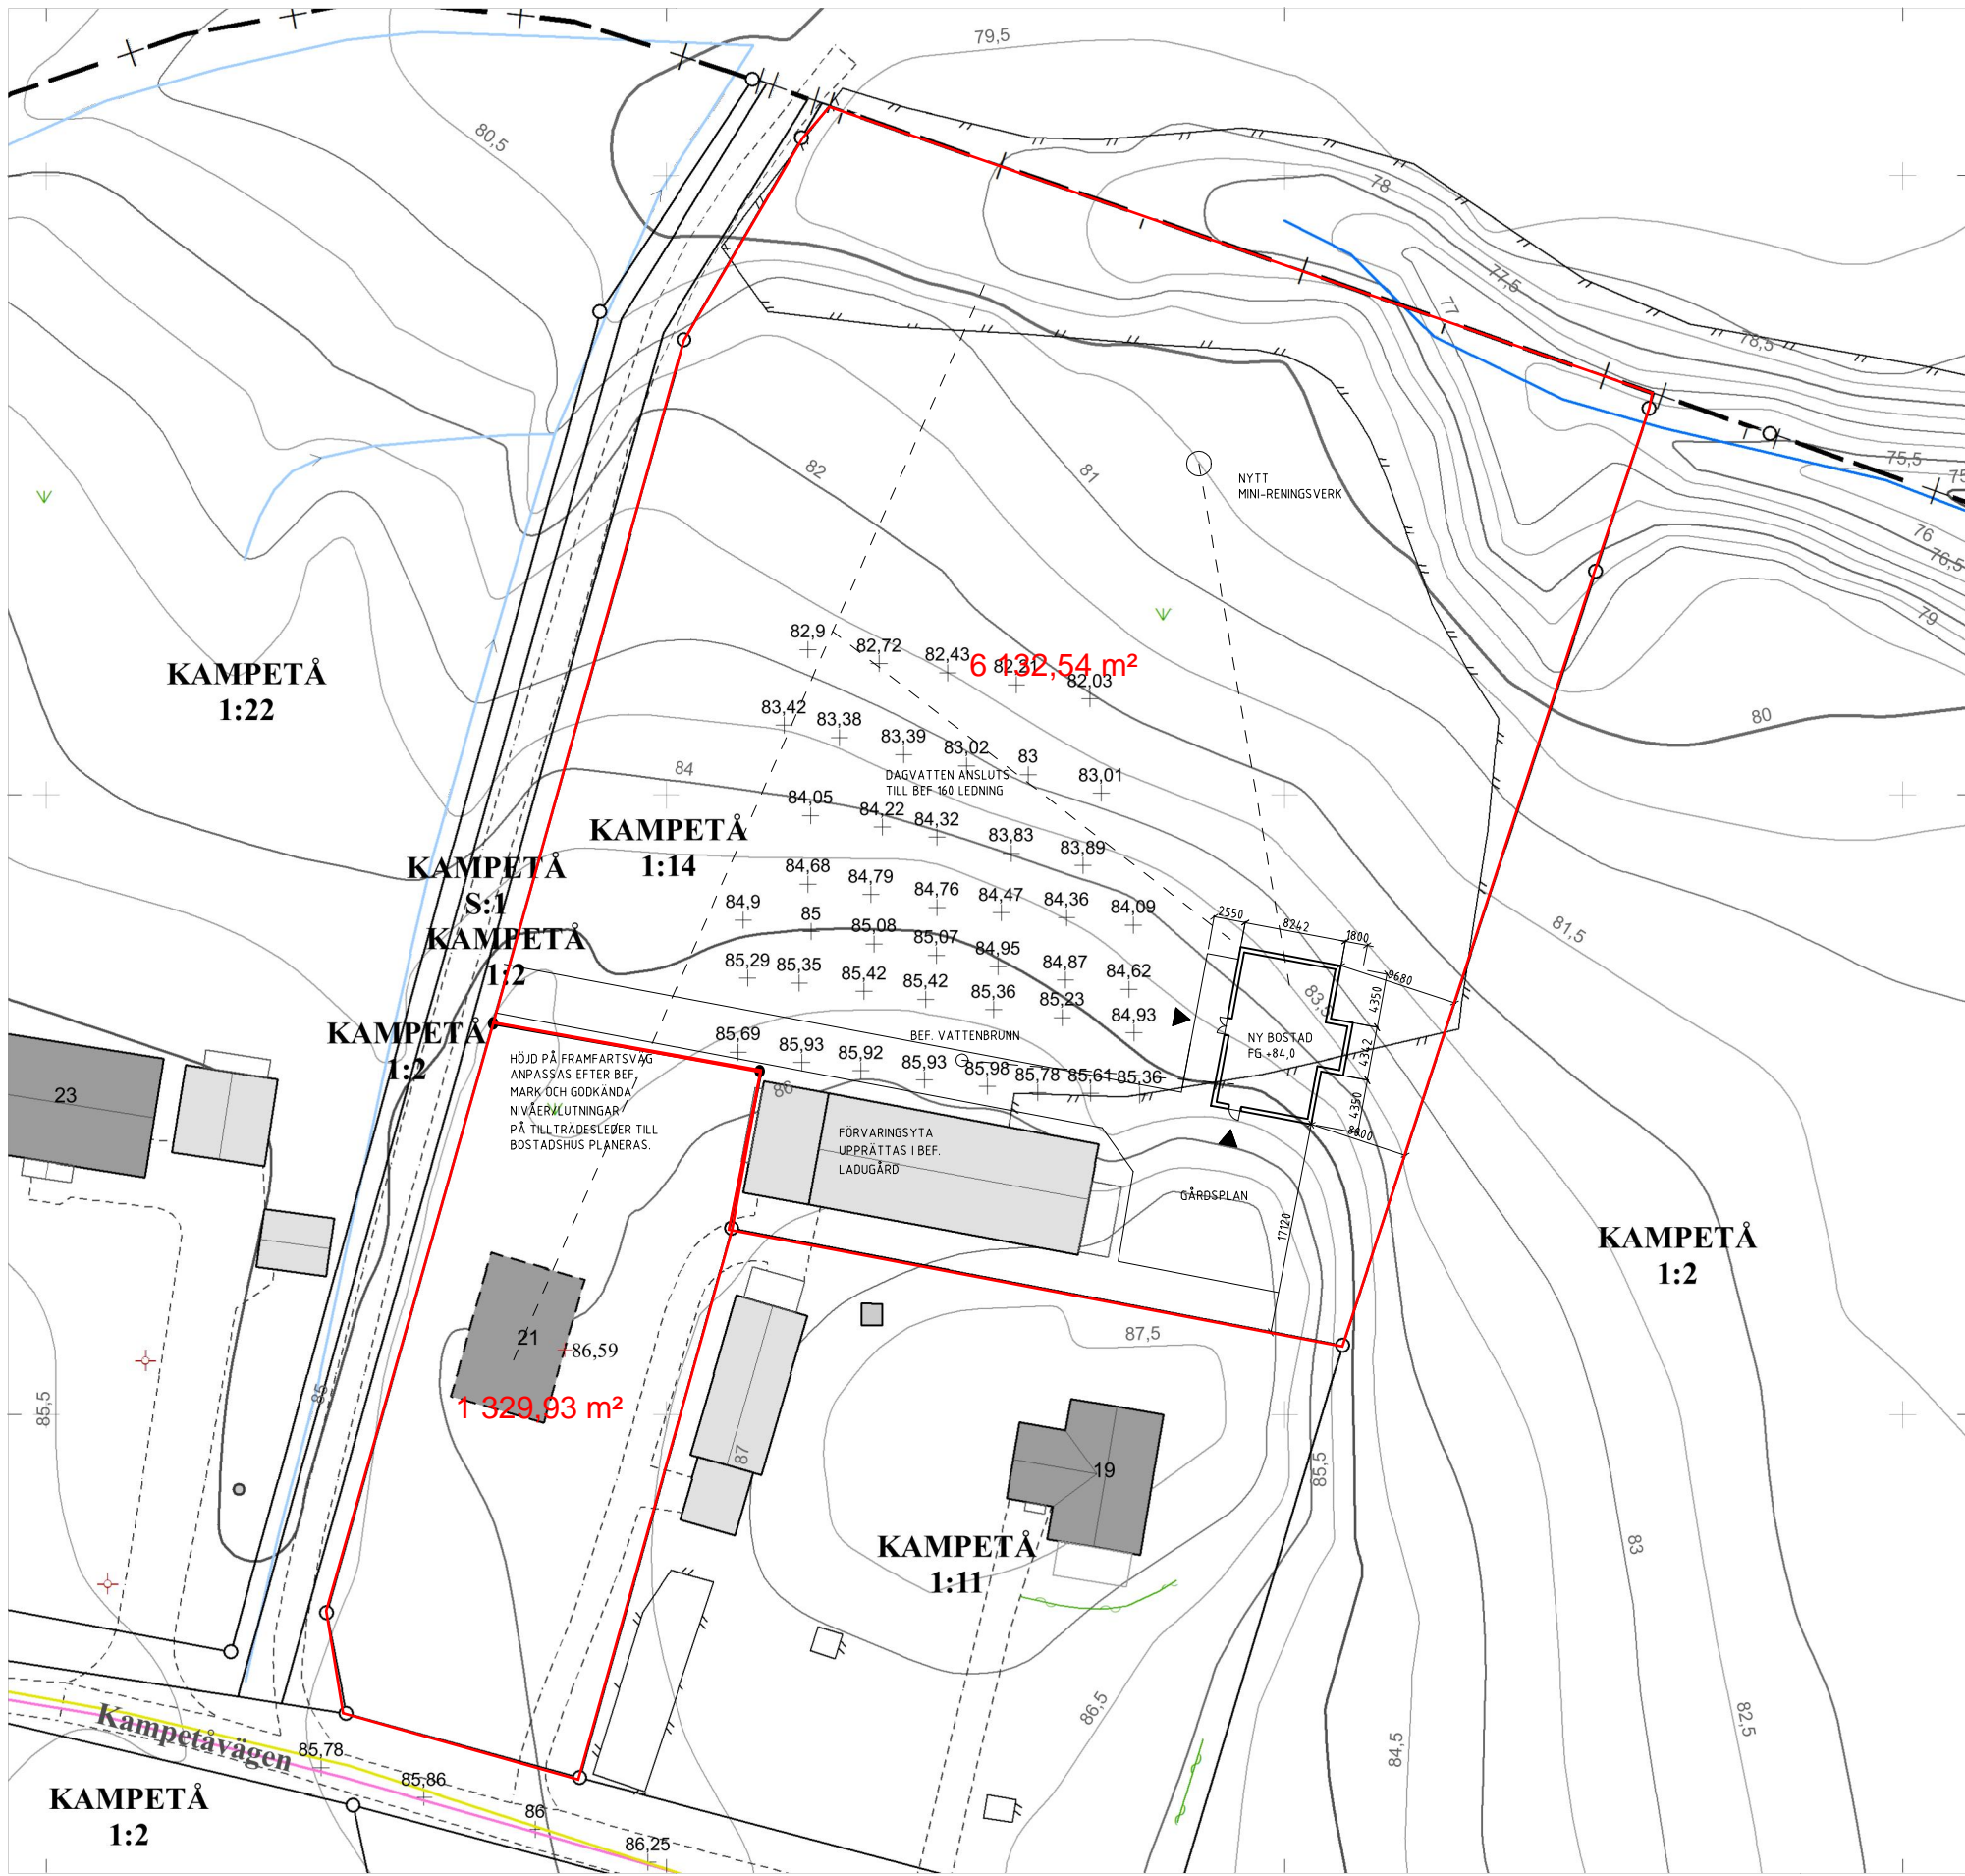

**Kartan är framställd av tillgängligt digitalt kartmaterial. Ingen redovisning av ledningsdragning. Ej heller någon kontroll av grundkartans aktualitet är gjord. Det tillkommer den sökande att själv informera om ändrade förhållanden.**

Nyttillkommen åtgärd	Färdigt golv +
	<b>+84,0</b>

Kartan upprättad av:  
 Elias Thorsell  
 GIS-ingenjör  
 Koordinatsystem: SWEREF 99 1200 Höjdsystem: RH2000 A3-format

Fastighet: <b>KAMPETÅ 1:14</b> i Alingsås kommun	
Underlag till situationsplan	Detaljplan: ej plan
Konsult:	
<input type="checkbox"/> Planavgift debiteras.	Areal : 7431 m <sup>2</sup>
<input type="checkbox"/> Fastighetsbildning erfordras	Datum: 2022-05-24

Skala 1:600

