



PLAN 2

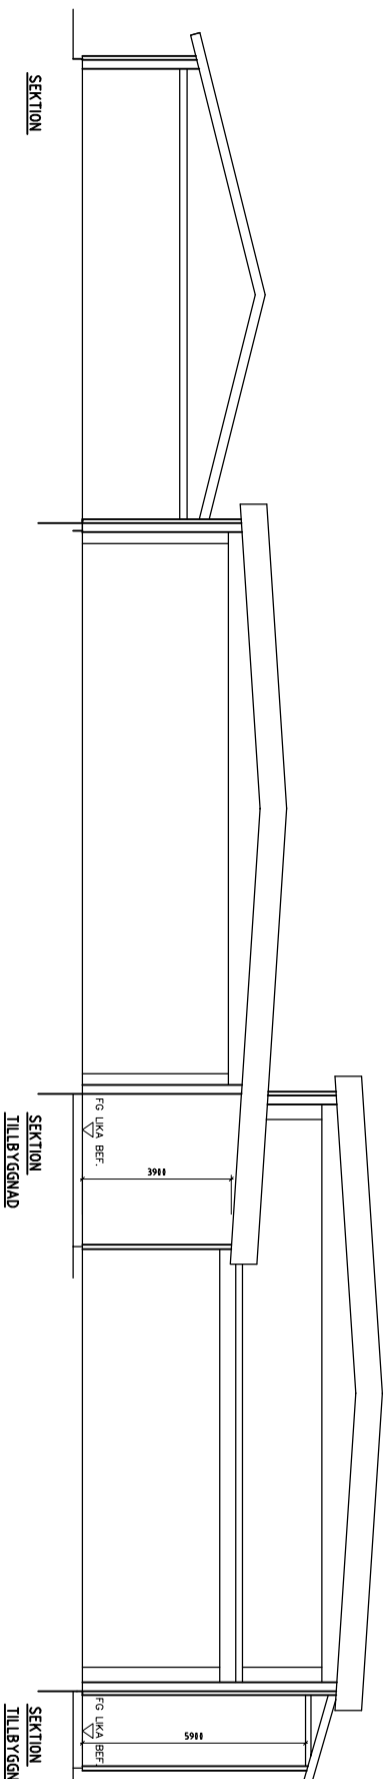

Skala 1:200

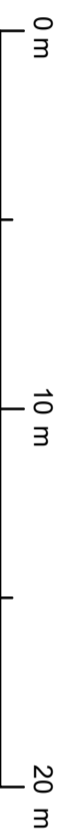


RITNINGAR UPPRÄTTADE UTIFRÅN ÄLDRE  
BEFINTLIGT UNDERLAG OCH MÄTNINGAR  
AVVIKELSER KAN FÖREKOMMA  
VIKTIGA MÅTT KONTROLLERAS PÅ PLATS

B	Flåktum	AN	220825
A	Bef. port, FG tillbyggnad	AN	220718
BET	AN	ARBETEN AVSE	SON
ANT			DATUM

**BYGGLOVSRITNING**

**SWEDSMUS AB**  
HEMSJÖ 18:1, ALINGSÅS KOMMUN

**clark AB**  
ARKITEKTER

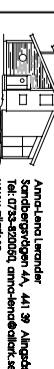

TIPPRÅD NR	222 07 32	RITAD AV	AN	HANDLAGARE	A-L.L.
DATUM	2022-06-17	ANSVARIG			

TILLBYGGNAD FLÅKTRUM o VÄRMEPANNAN	PLAN 2 o SEKTIONER	SKALA	40.1-02	1 BET	B
		ANSVARS			