
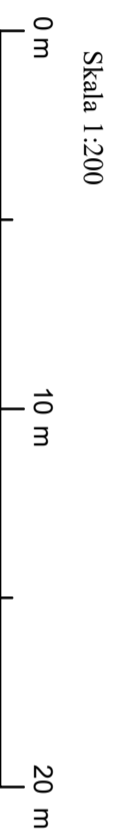


PLAN 2

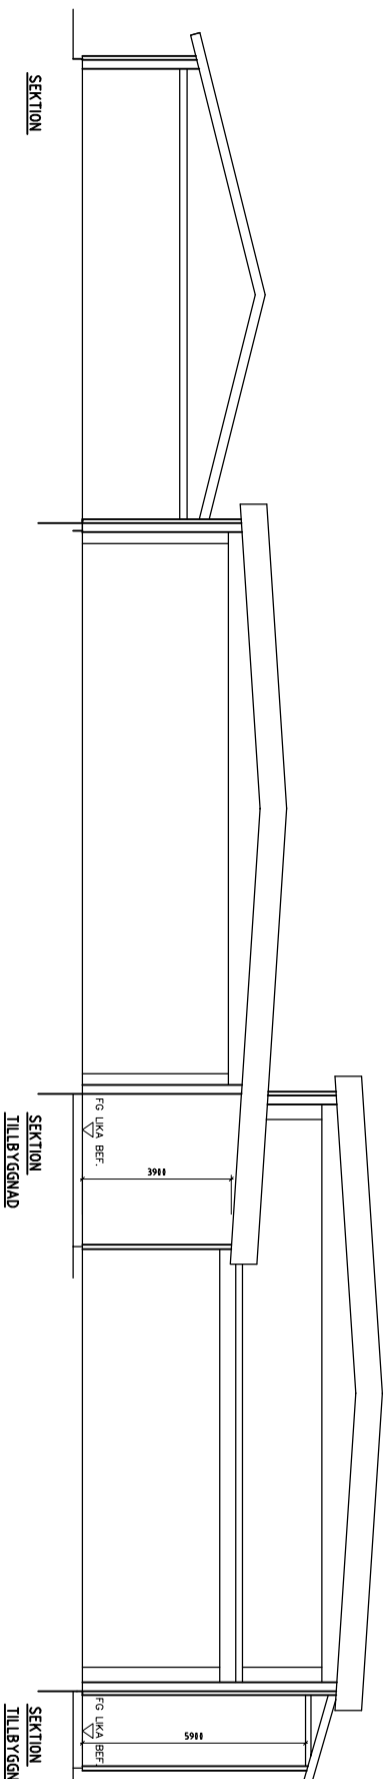

Skala 1:200


RITNINGAR UPPRÄTTADE UTIFRÅN ÄLDRE BEFINTLIGT UNDERLAG OCH MÄTNINGAR  
AVVIKELSER KAN FÖREKOMMA  
VIKTIGA MÅTT KONTROLLERAS PÅ PLATS

B	Flåktum	AN	220825
A	Bef. port, FG tillbyggnad	AN	220718
BET	ANRÖRDA ANSÖ	SON	DATUM

**BYGGLOVSRITNING**

**SWEDSNUS AB**  
HEMSJÖ 18:1, ALINGSÅS KOMMUN

**clark AB**  
ARKITEKTER

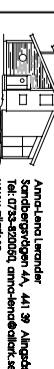

Arkitektfirma  
Arkitekterna  
Svevägen 4, 441 39 Alingsås  
031-823000 arkitekt@arkitekt.se  
www.arkitekt.se

TIPSRAD NR	RITAD AV	HANDLAGARE
22 07 32	A.N.	A-L.L.
DATUM	ANSVARIG	
2022-06-17		

TILLBYGGNAD FLÅKTRUM o VÄRMEPÄNNA

PLAN 2 o SEKTIONER

SKALA  
A3=1:200

NUMMER  
40.1-02

1 BET  
B