




FASAD MOT NORDVÄST

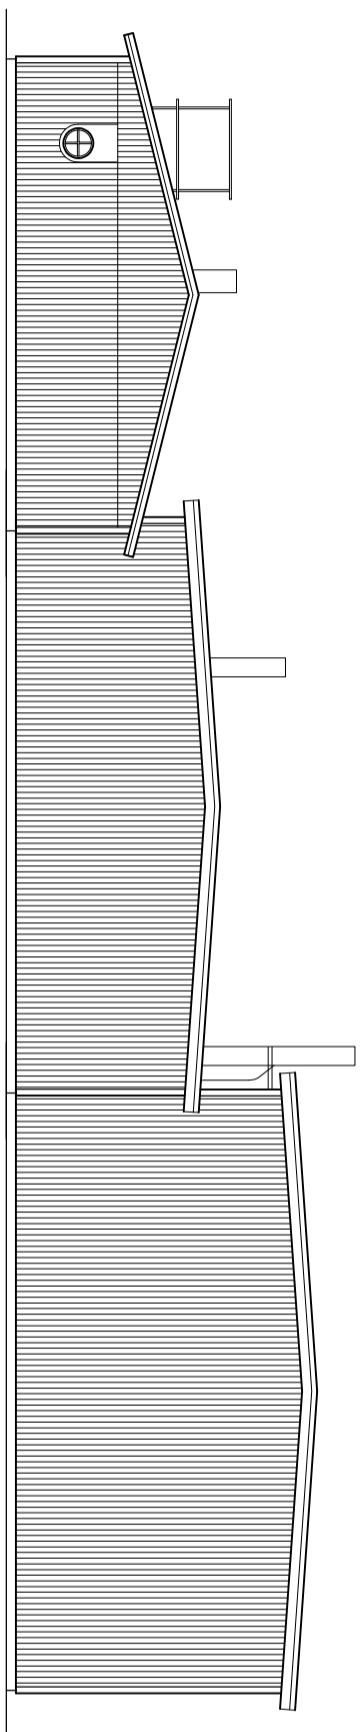

FASAD MOT SYDVÄST

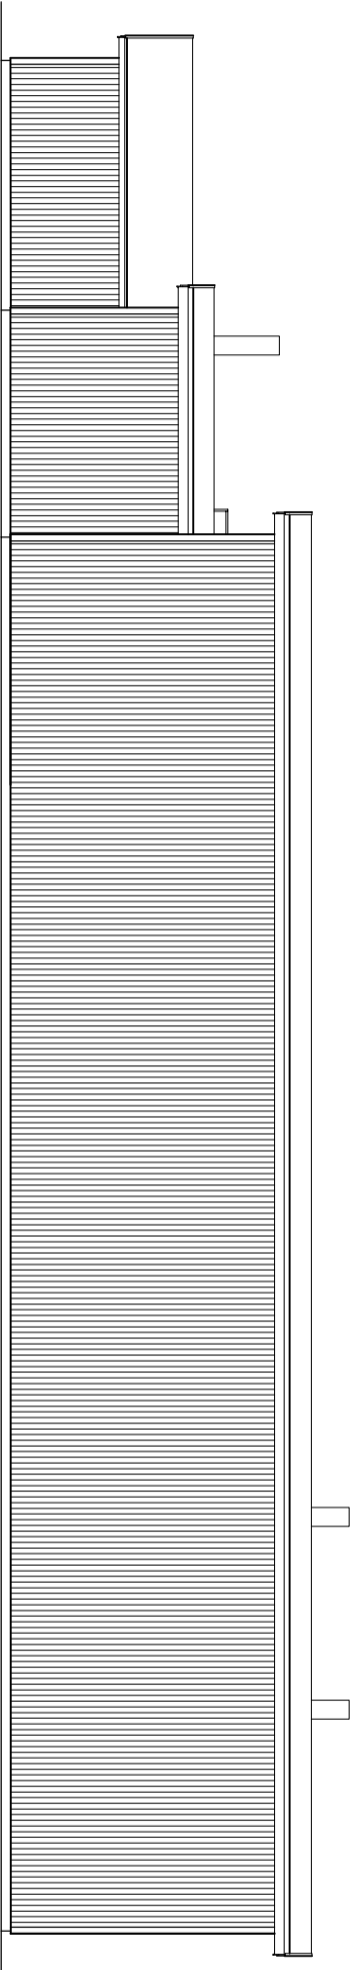


FASAD MOT SYDÖST

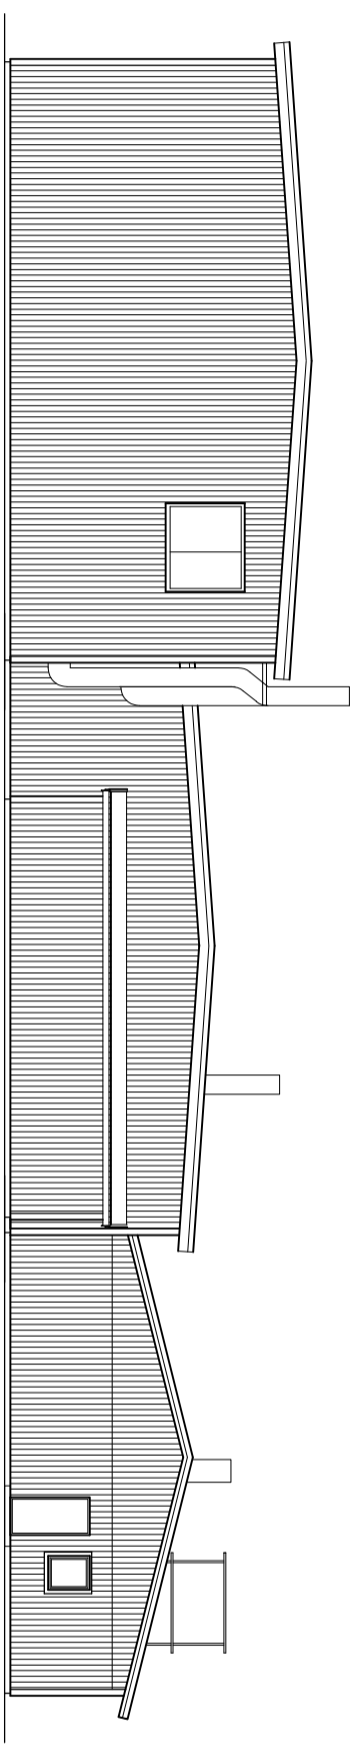

FASAD MOT NORDÖST

Skala 1:200  
 0 m  
 10 m  
 20 m

RITNINGAR UPPRÄTTADE UTIFRÅN ÄLDRE  
 BEFINTLIGT UNDERLAG OCH MÄTNINGAR  
 AVVIKELSER KAN FÖREKOMMA  
 VIKTIGA MÅTT KONTROLLERAS PÅ PLATS

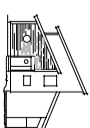A	Bef gort plan 2	A.N.	220718
BET	ARBETEN AVSE	SKID	DATUM
<b>UPPMÄTNINGSRITNING</b>			
<b>SWEDSMUS AB</b>			
HEMSJÖ 18:1, ALINGSÅS KOMMUN			
<b>clark AB</b> ARKITEKTBYRÅ			
 Arkitektbyrå Arkitekterna Smedjegården 4, 411 91 Alingsås 411 91 Alingsås www.clark.se			
TIPSRAD NR	22 07 32	RITAD AV	A.N.
DATUM	2022-06-17	ANSVARIG	A-L.L.
BEFINTLIG LOKAL			
FASADER			
SKALA	NUMMER	T.BET	
A3-1:200	49.3-01	A	