




fasad sydöst

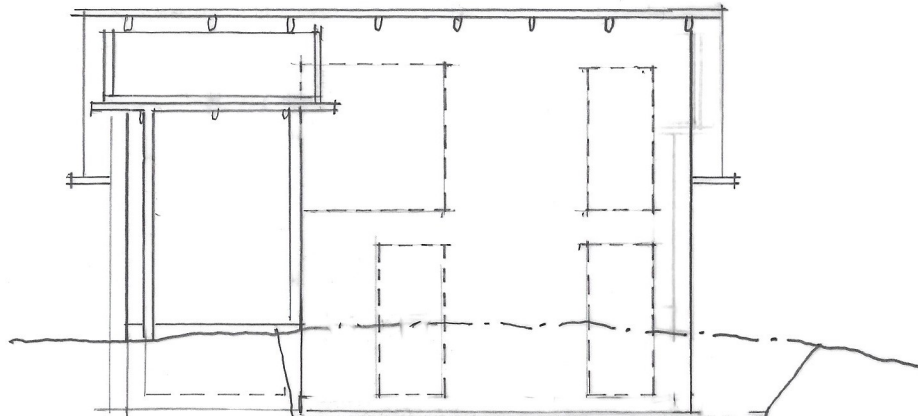


fasad nordöst

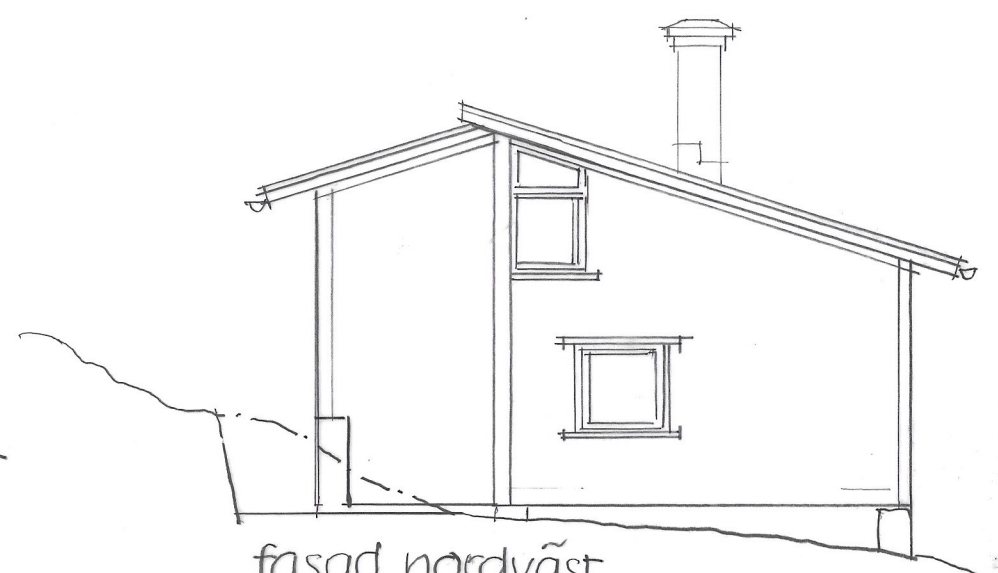

fasad nordväst


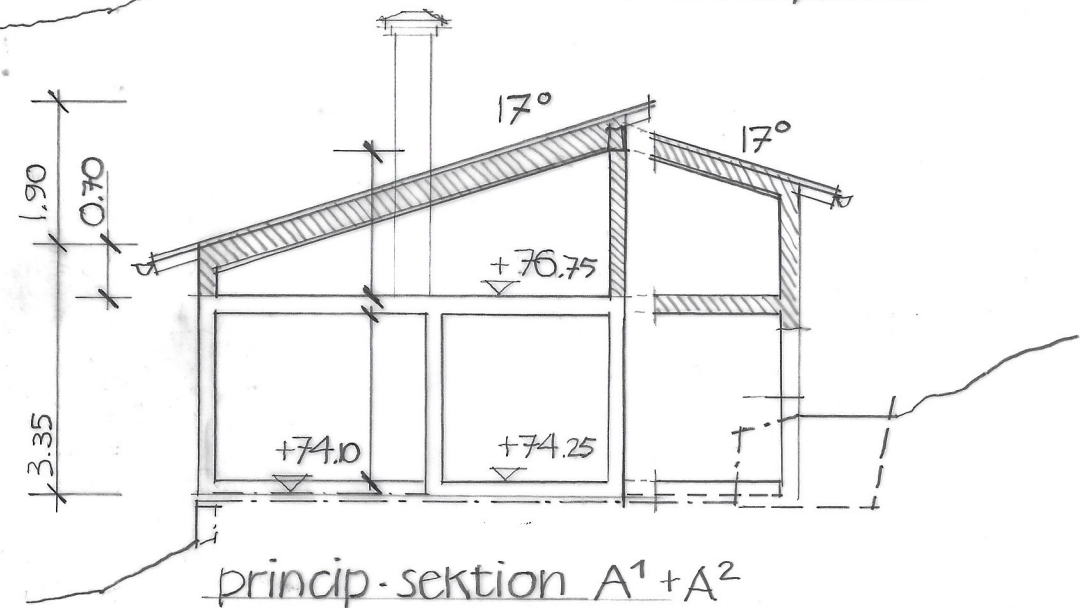


princip-sektion A¹+A²
plan bottenvåning

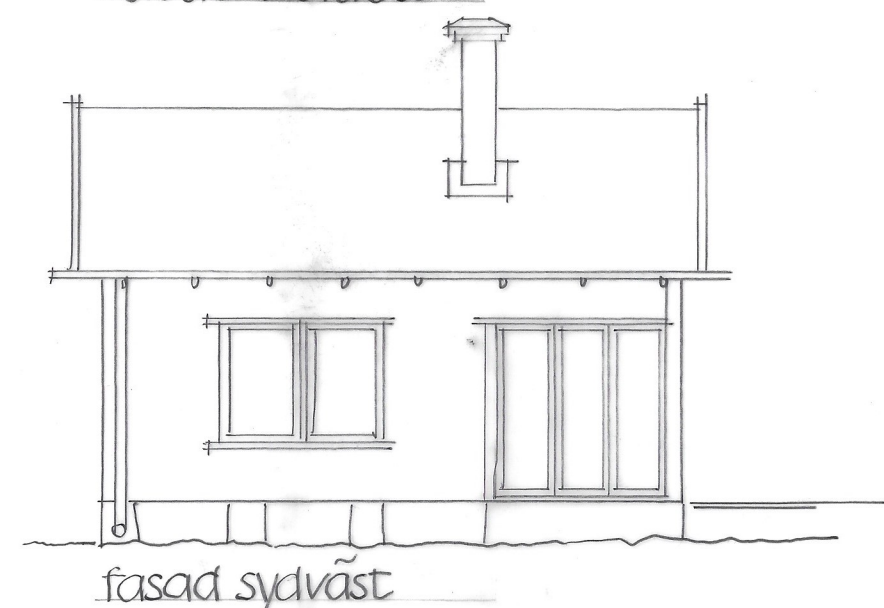

fasad sydväst

plan övervåning

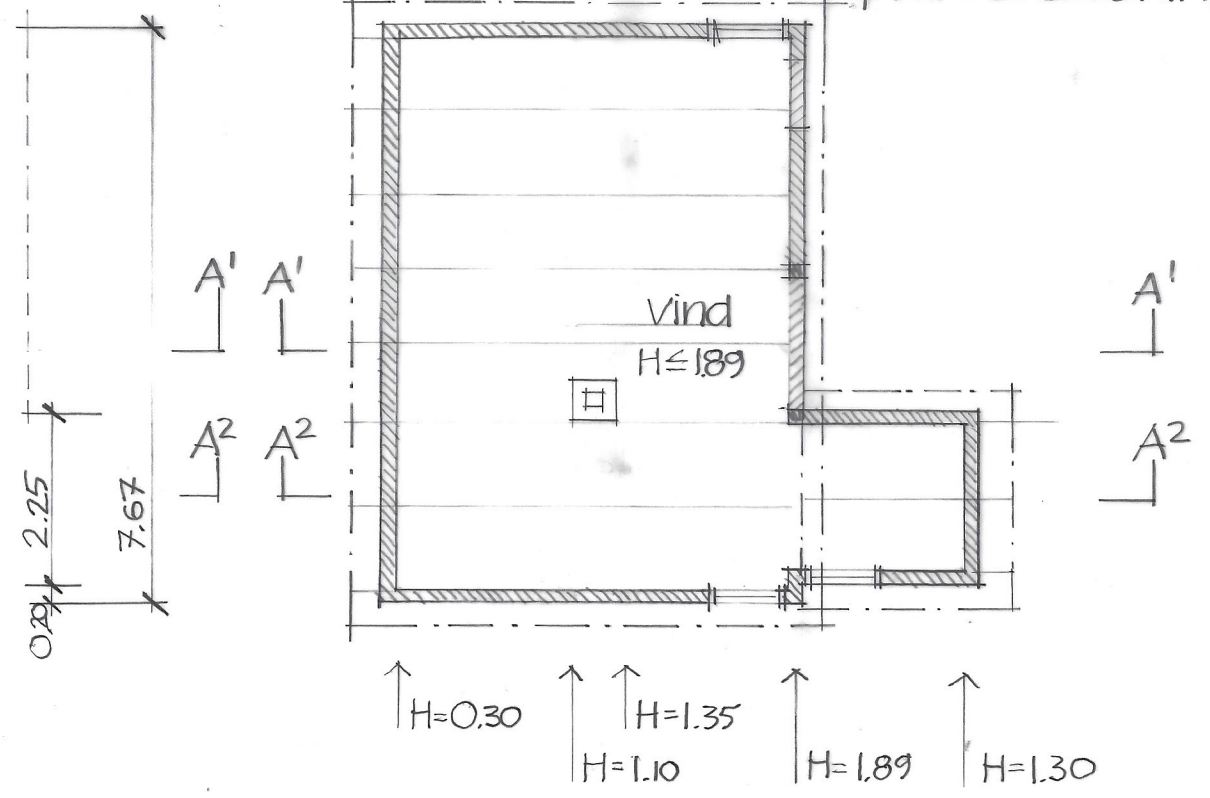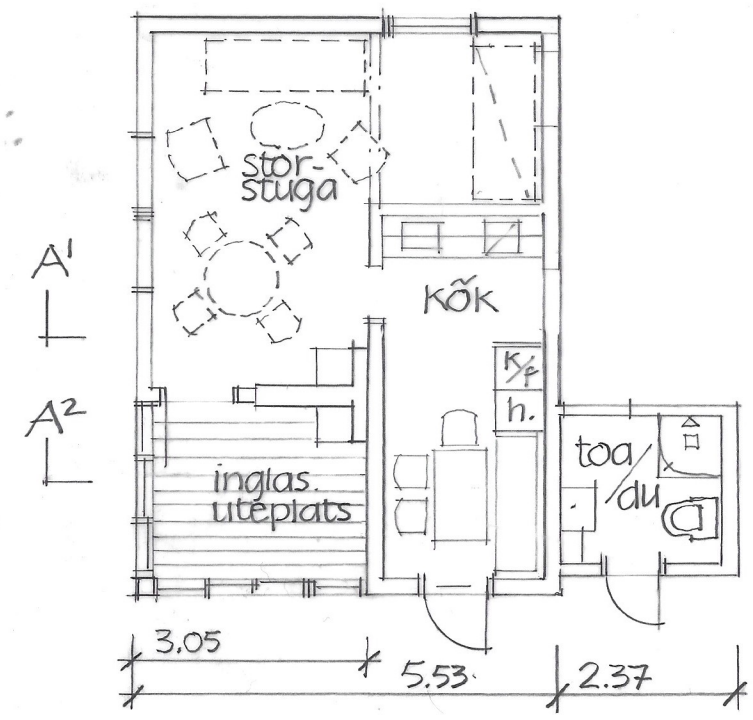

BYGGLOVHANDLING

Holmängen 1:48
Alingsås Kommun

Ändring fasad, höjning tak
planer, fasader, sektion(-er)
skala 1:100

Alingsås 29 januari 2021
arkitekt Hans Grönlund (msa)
tel: 0736.58 2294

skala 0 1 2 3 4 5 m