



OBSERVERA!  
Byggnadens yttermått är ej detsamma som grundläggningsmått.

Denna ritning är Mellby Garage ABs egendom och får EJ kopieras utan skriftligt tillstånd. För EJ heller användas som konstruktionsritning annat än vid leverans av Mellbys produkter. MISSBRUK BEIVRAS

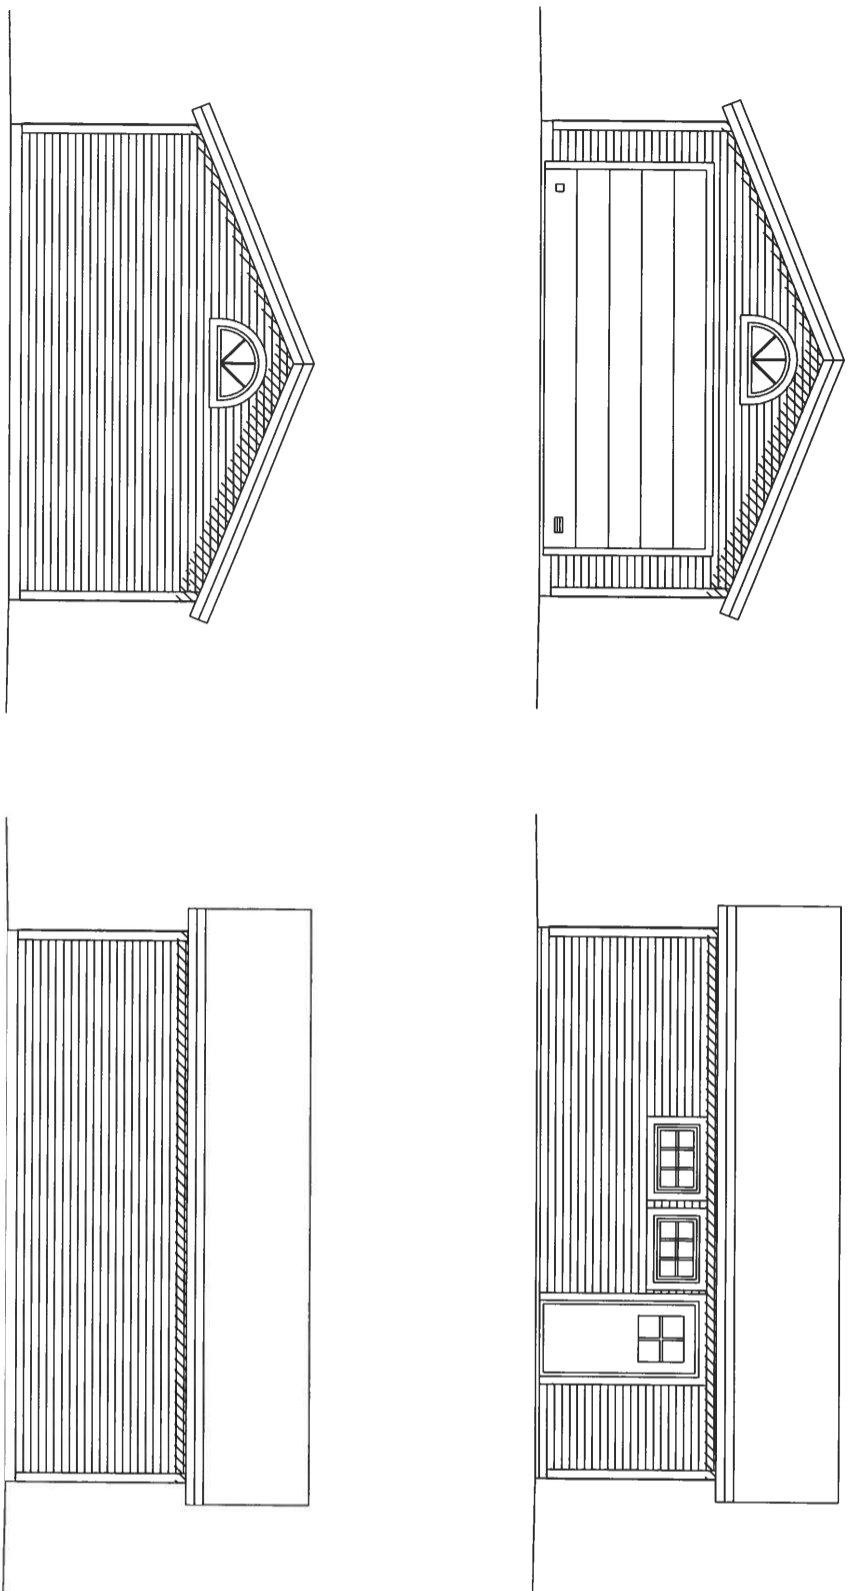


FASADER

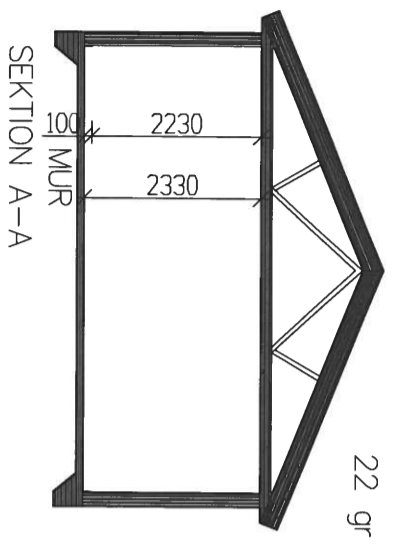

SEKTION A-A

22 gr

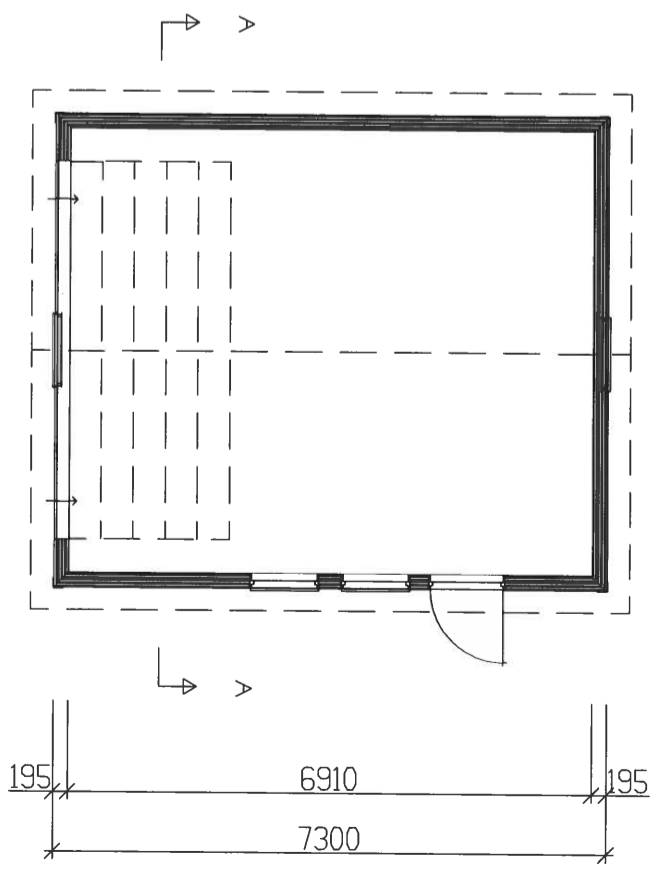

PLAN




BYGGNADEN UPPFYLLER KRAV  
ENLIGT GALLANDE BBR OCH EKS.


		VASTERBODDARNA 1:432, ALINGSÅS KOMMUN MELLBY-GARAGE S 60x72 -22gr PLAN, FASAD, SEKTION		
Lindbladsvägen 3B i 447 37 Vårgårda i 0322-41800 RIT/KONSTR AV PETER RITAD DEN	GRANSK AV ARBETSNUMMER 22838	ISOLERAT KOD TYP POS	SKALA 1:100(A3) RITINGSNUMMER 22838-A01	
BET	ANT	ÄNDRINGEN AVSER	SIGN	DATUM

OBSERVERA!  
Byggnadens yttermått är ej  
detsamma som grundläggningsmått.

Denna ritning är Mellby Garage ABs egendom och får EJ kopieras  
utan skriftligt tillstånd. För EJ heller användas som konstruktions-  
ritning annat än vid leverans av Mellbys produkter. MISSBRUK BEIVRAS

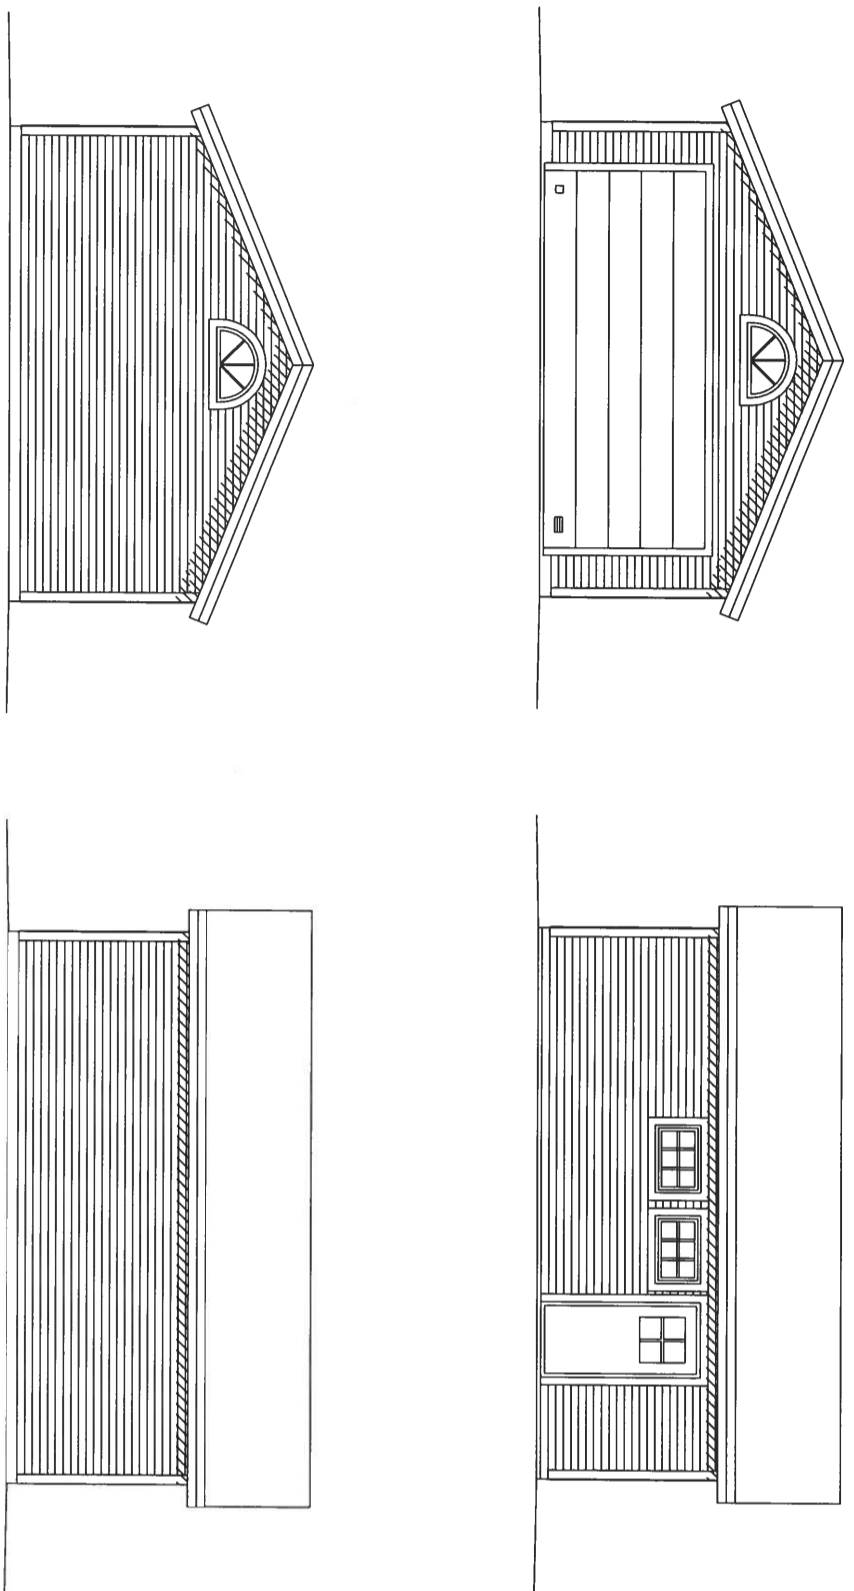


FASADER

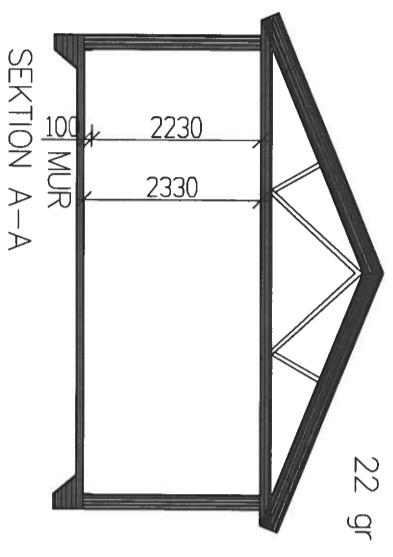

SEKTION A-A

22 gr

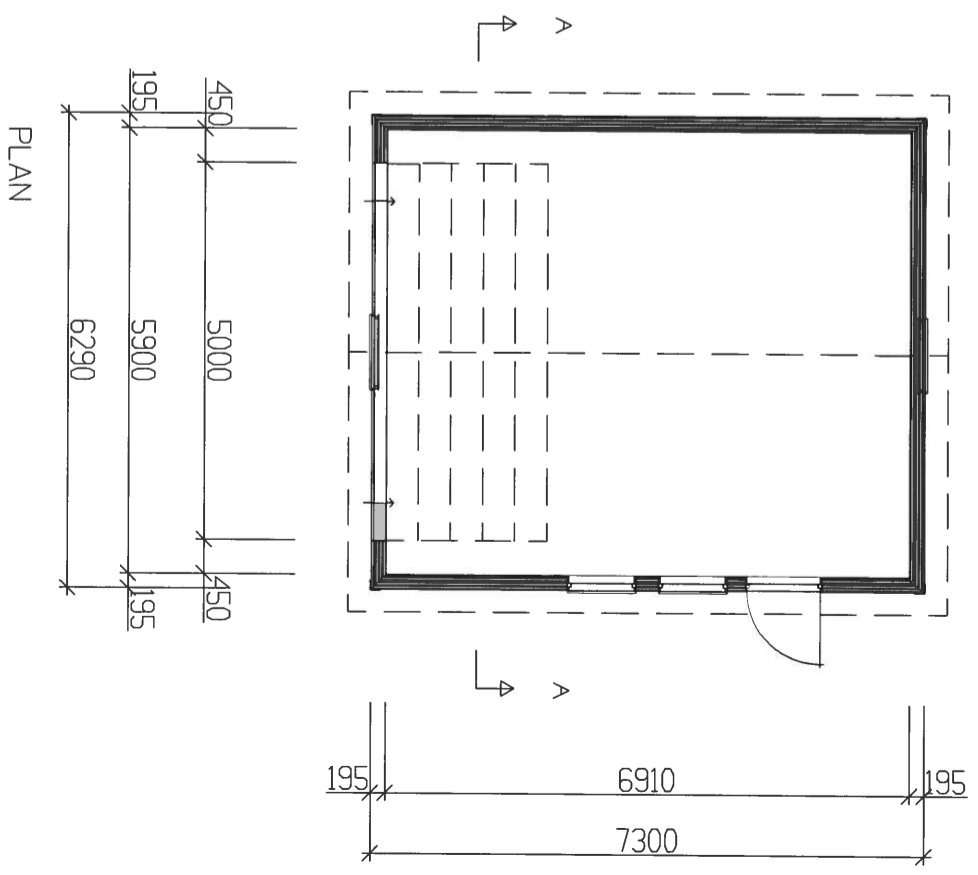

PLAN

BYGGNADEN UPPFYLLE KRAV  
ENLIGT GALLANDE BBR OCH EKS.

**MELLBY HOME**

Lindblodsvägen 3B | 447 37 Värgröda | 0322-41800

RIT/KONSTR AV	GRANSK. AV	ARBETSNUMMER
PETER		22838
RITAD DEN		2022-12-09


BET	ANT	ÄNDRINGEN AVSER	SIGN	DATUM

VÄSTERBODARNA 1:432, ALINGSÅS KOMMUN  
MELLBY-GARAGE S 60x72 -22gr  
PLAN, FASAD, SEKTION


ISOLERAT	SKALA 1:100(A3)
KOD TYP POS	RITNINGNUMMER
	22838-A01
	BET

OBSERVERA!  
Byggnadens yttermått är ej  
detsamma som grundläggningsmått.


Denna ritning är Mellby Garage ABs egendom och får EJ kopieras  
utan skriftligt tillstånd. För EJ heller användas som konstruktions-  
ritning annat än vid leverans av Mellbys produkter. MISSBRUK BEIVRAS

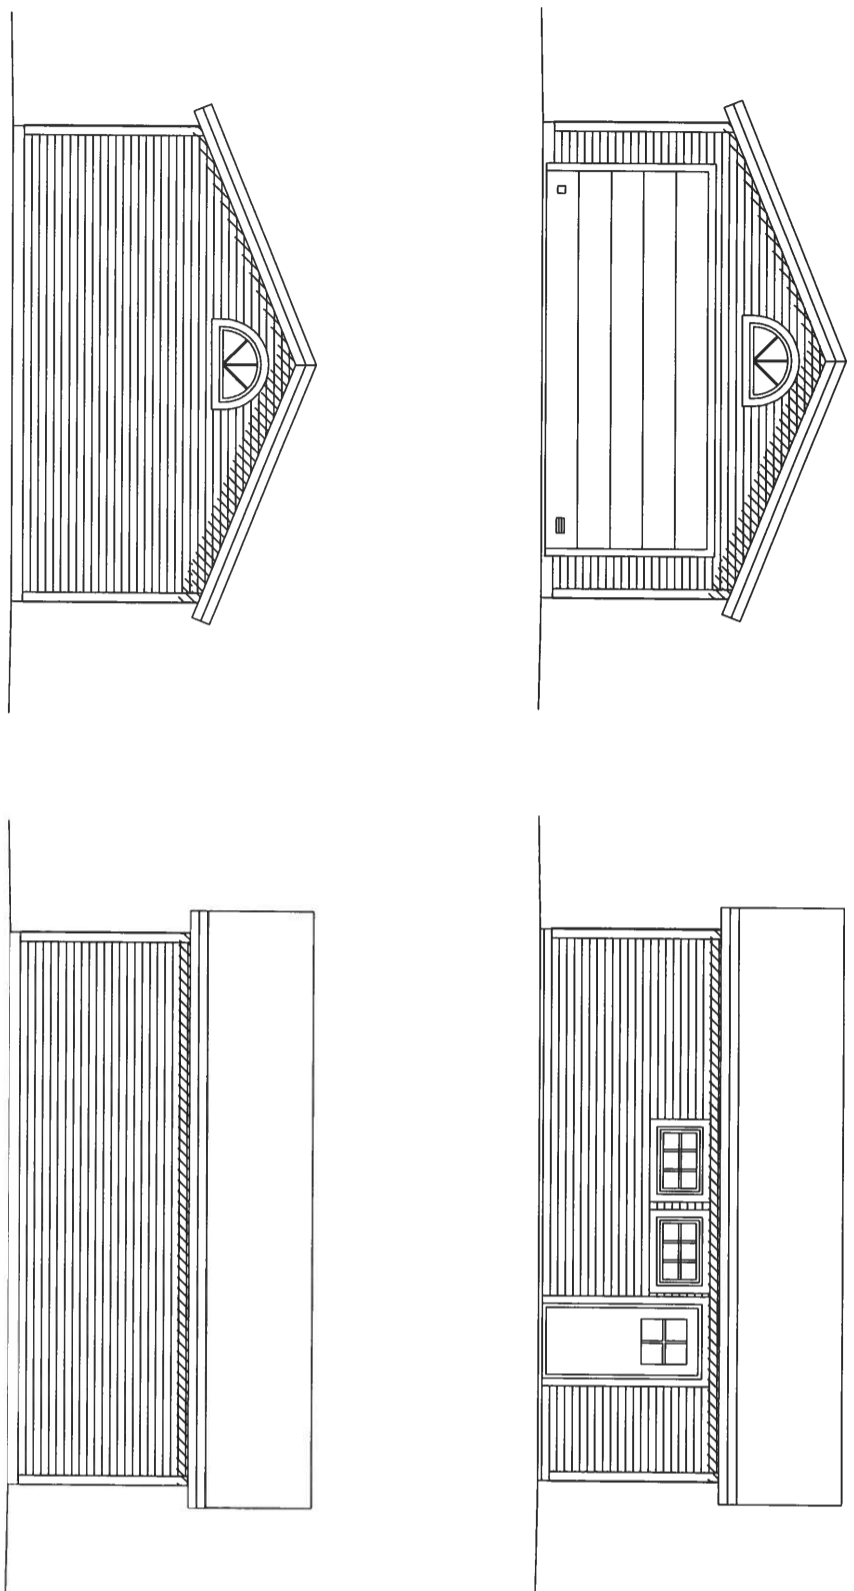

FASADER

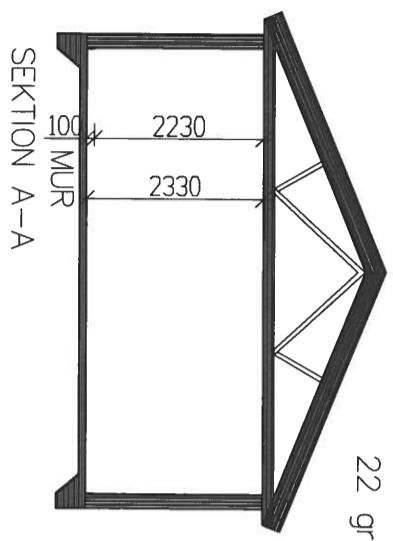

22 gr

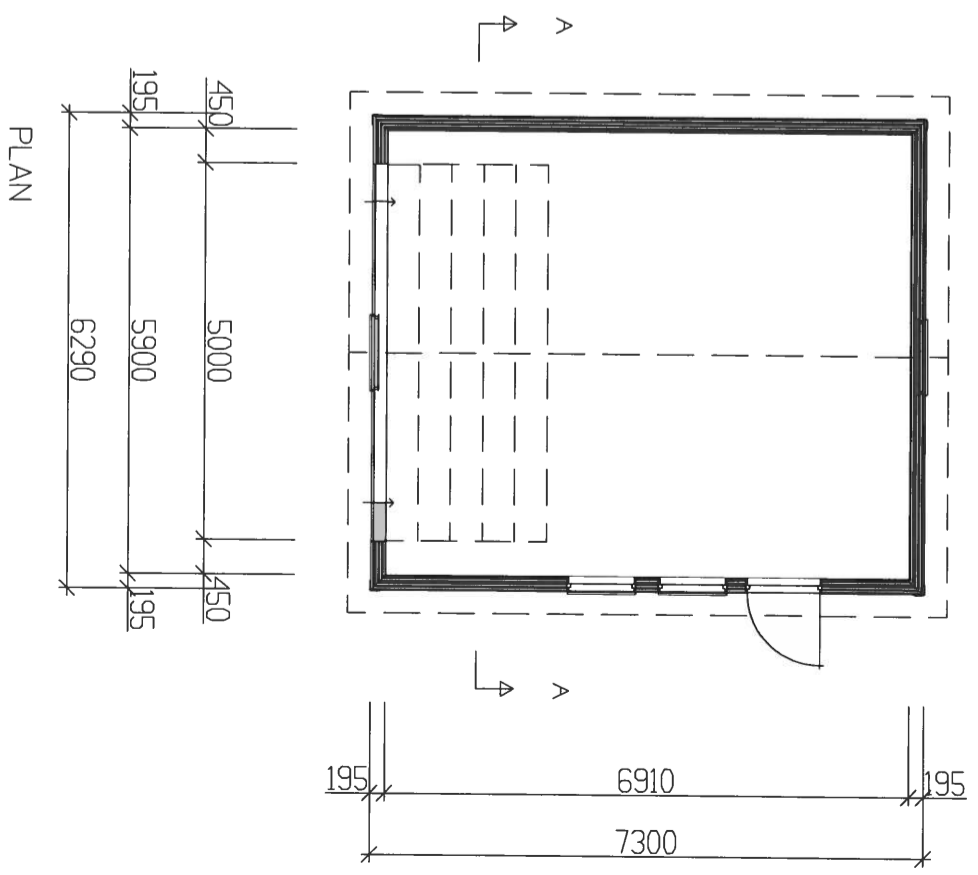

BYGGNADEN UPPFYLLE KRAV  
ENLIGT GALLANDE BBR OCH EKS.

**MELLBY HOME**

Lindbladvägen 3B i 447 37 Vargårda i 0322-41800

RIT/KONSTR AV	GRANSK. AV	ARBETSNUMMER
PETER		22838
RITAD DEN	2022-12-09	

BET	ANT	ÄNDRINGEN AVSER	SIGN	DATUM

VÄSTERBODARNA 1:432, ALINGSÅS KOMMUN  
MELLBY-GARAGE S 60x72 -22gr  
PLAN, FASAD, SEKTION

ISOLERAT	SKALA 1:100(A3)
KOD TYP POS	RITINGSNUMMER
	22838-A01
	BET