



HUS A OCH B  
DUBBLA MODULER MED HELT BJÄLKLÄG  
GAVELMODULER

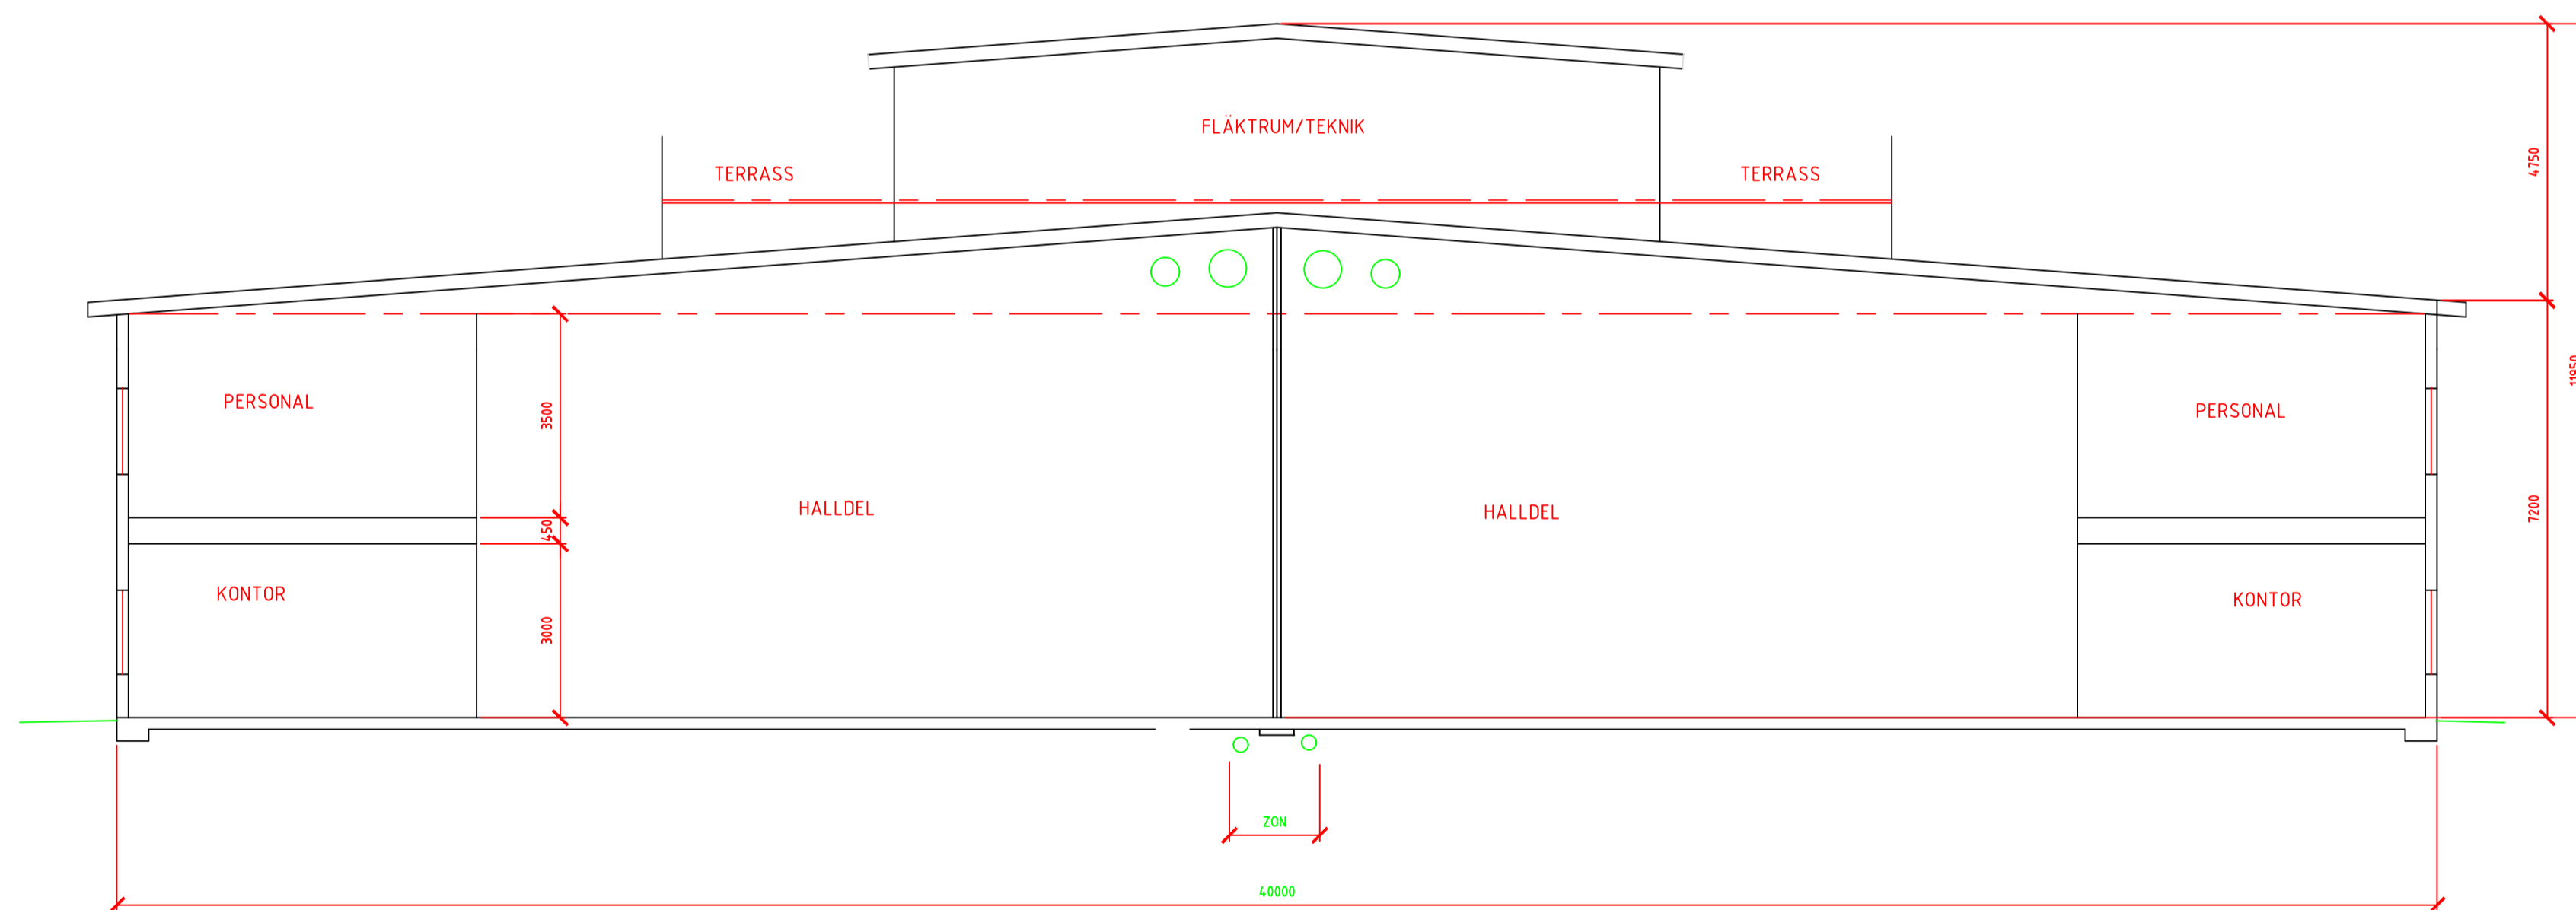

HUS A OCH B  
DUBBLA MODULER MED FASADORIENTERAT KONTOR/PERSONALUTR

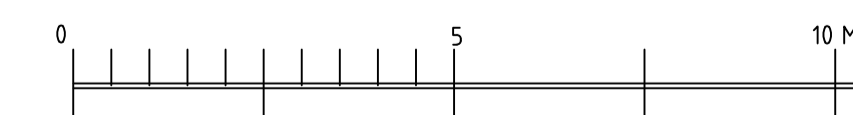

PRINCIPRITNING  
FÖRSLAGSHANDLING FÖR  
FÖRHANDSBESKED  
20230223

BET	ANT	ÄNDRINGEN AVSER	SIGN	DATUM
G TIGERHED FÖRVALTNING AB				
TALJAN 2 ALINGSÅS KOMMUN				
RUNE I SVENSSON BYGGKONSULT SENÅS 4 51994 BJÖRKETORP				
PROJEKTNUMMER	22143	RITAD/KONSTR	RS	ÄNHANDLÄGGARE
DATUM	20230223	PROJEKTANSVARIG	RUNE SVENSSON	ARB.NUMMER
NYBYGGNAD FÖR SMÅINDUSTRI o HANDEL SEKTIONER GENOM MODULALTERNATIV				
SKALA	A1 1:200 A3 1:400	RITNINGNUMMER	A 102	