



LÅNGFASAD MOT NORDVÄST

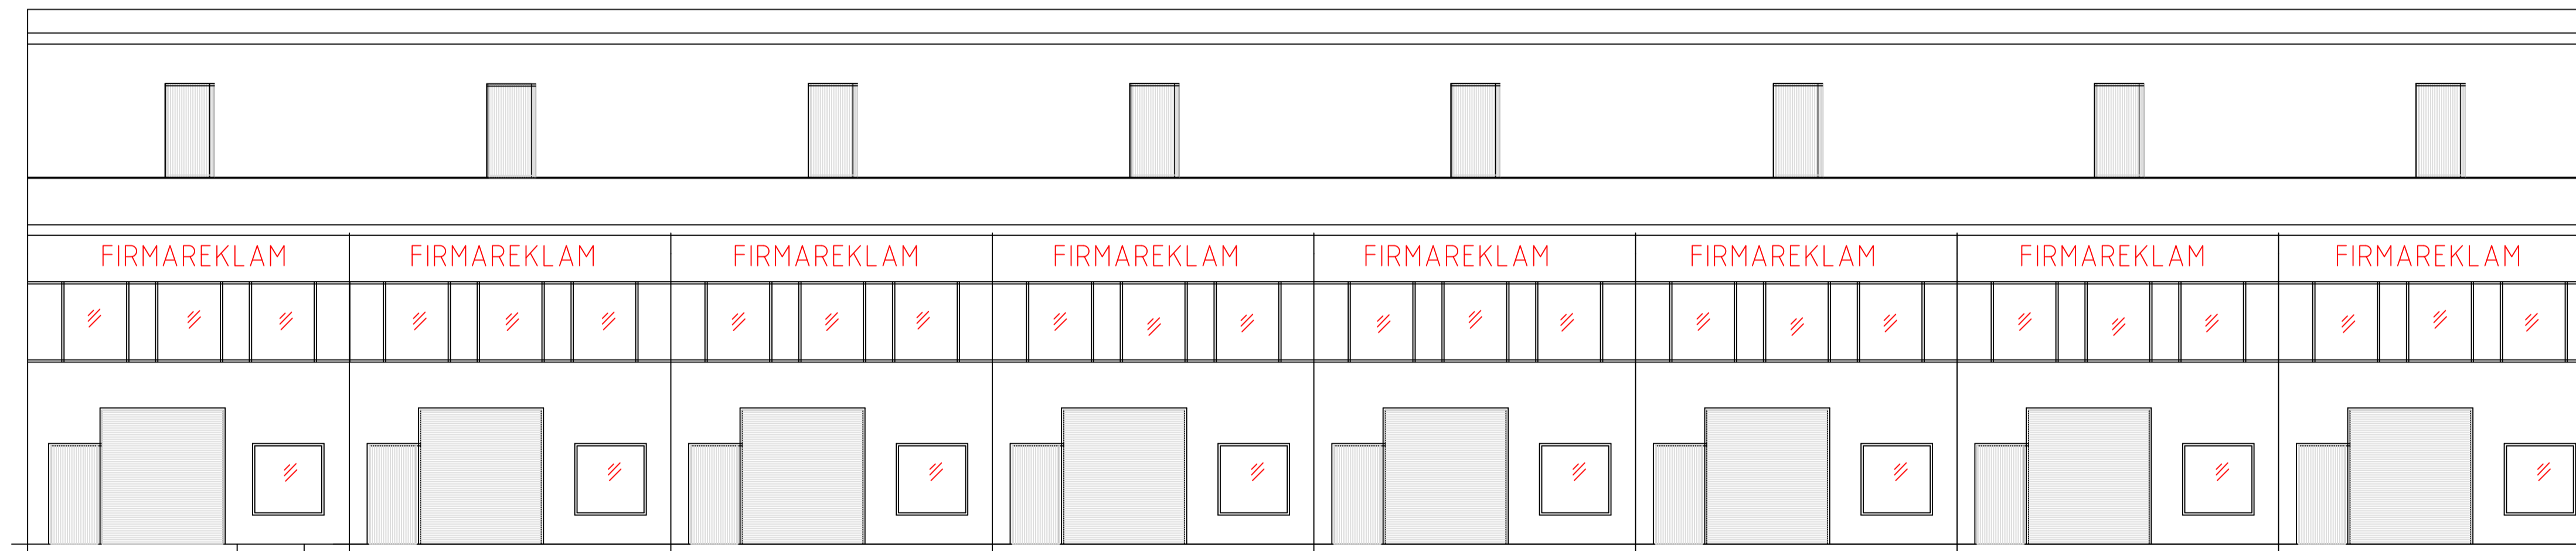

LÅNGFASAD MOT SYDOST

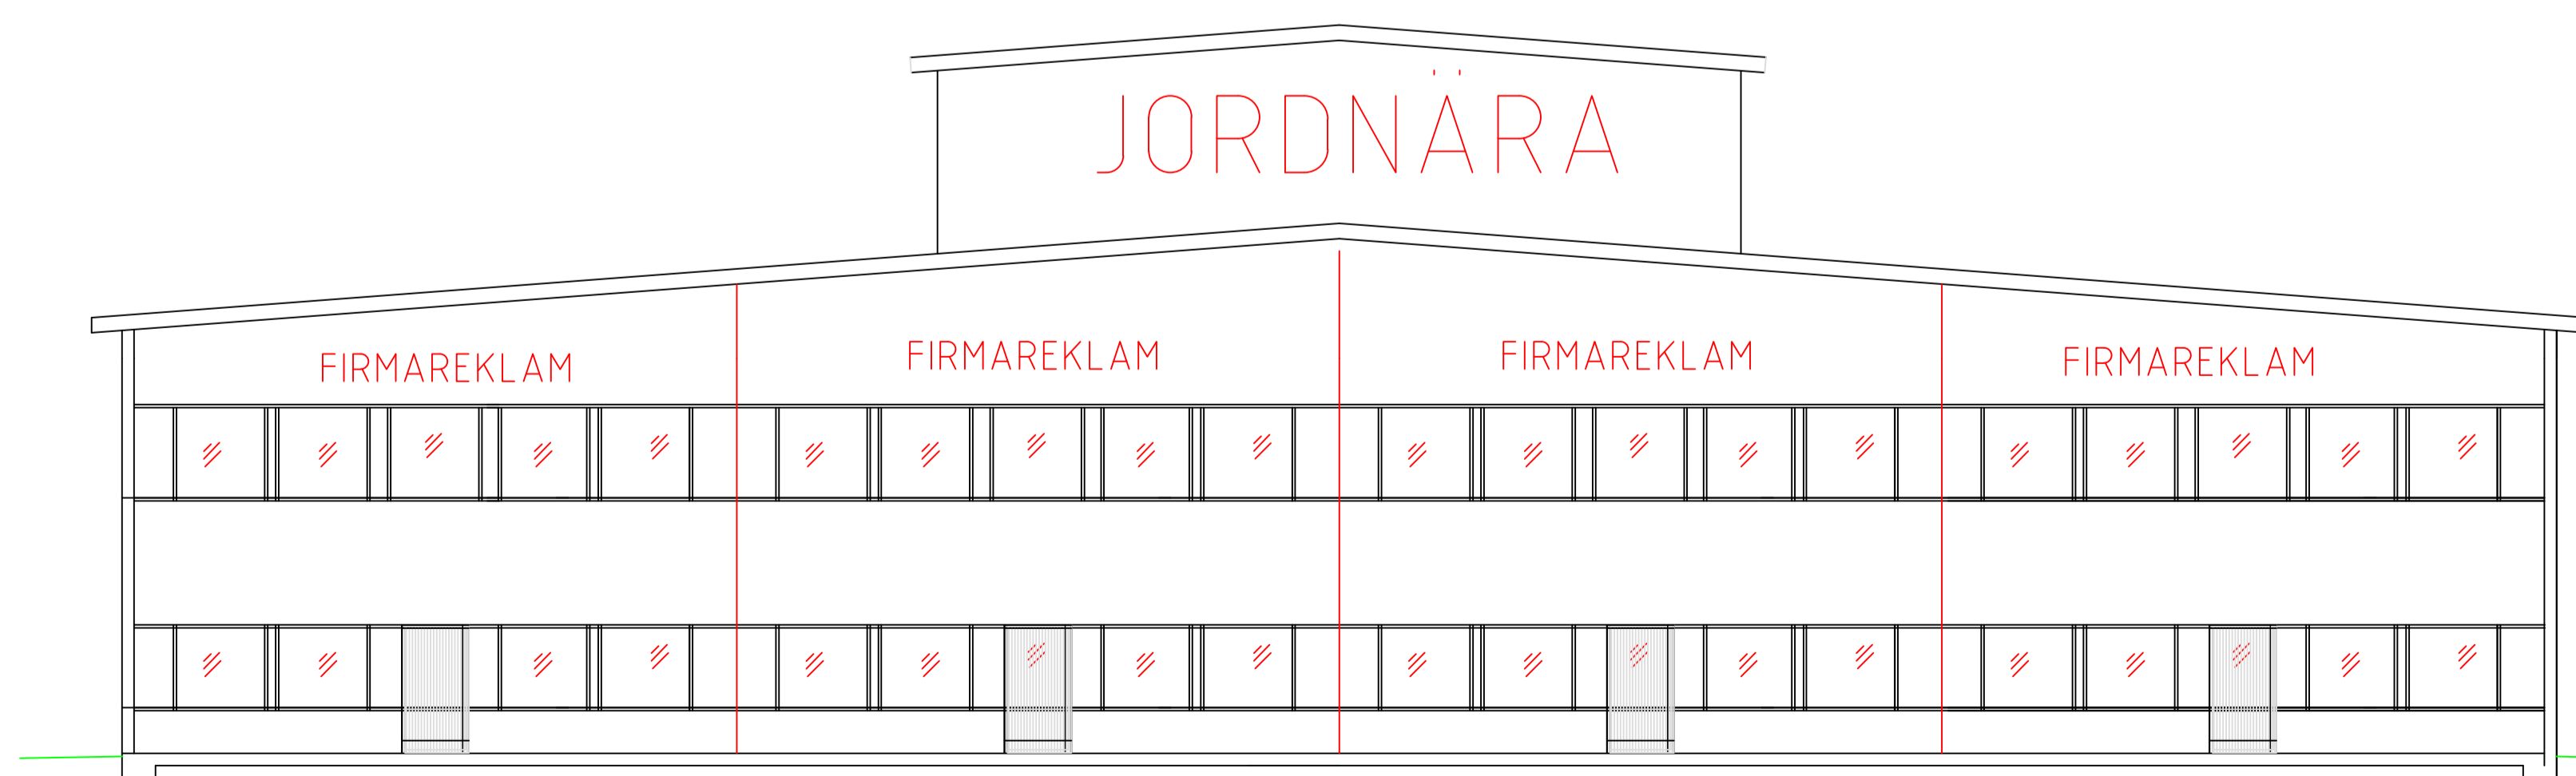

GAVELFASADER MOT SYDVÄST OCH NORDÖST



PRINCIPRITNING
 FÖRSLAGSHANDLING FÖR
 FÖRHANDSBESKED
 20230223

BET	ANT	ÄNDRINGEN AVSER	SIGN	DATUM
G TIGERHED FÖRVALTNING AB				
TALJAN 2 ALINGSÅS KOMMUN				
RUNE I SVENSSON BYGGKONSULT SENÅS 4 51994 BJÖRKETORP				
PROJEKTNUMMER	22143	RITAD/KONSTR	RS	AVHANDLÄGGARE
				R SVENSSON
DATUM	20230223	PROJEKTANSVARIG	RUNE SVENSSON	ARB.NUMMER
NYBYGGNAD FÖR SMÅINDUSTRI o HANDEL				
FASADER HUS B				
SKALA	A1 1:200 A3 1:400	RITNINGNUMMER	A 104	BET