



FÖRKLARINGAR
 ALLA MÅTT I MM DÄR ANNAT EJ ANGES.
 RITNING BASERAS PÅ ÄLDRE RITNINGS-
 UNDERLAG SAMT KONTROLLMÅTT PÅ PLATS.
 MINDRE MÅTTAVVIKELSER KAN FÖREKOMMA.

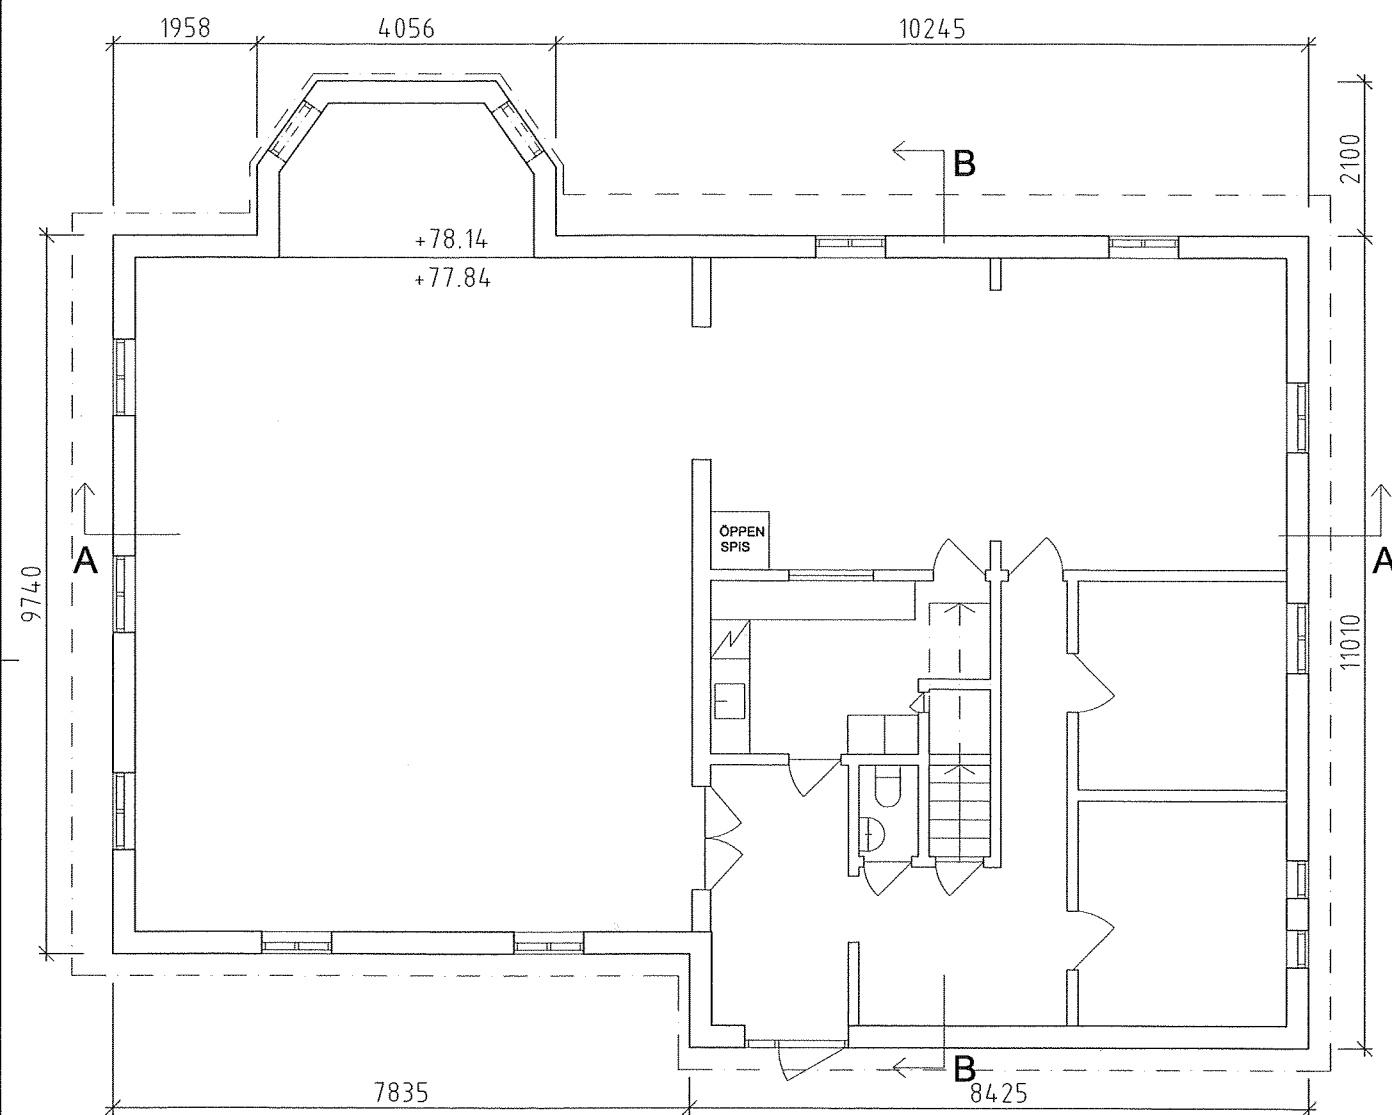


Plan 1

BTA Plan 1: 176,6 kvm

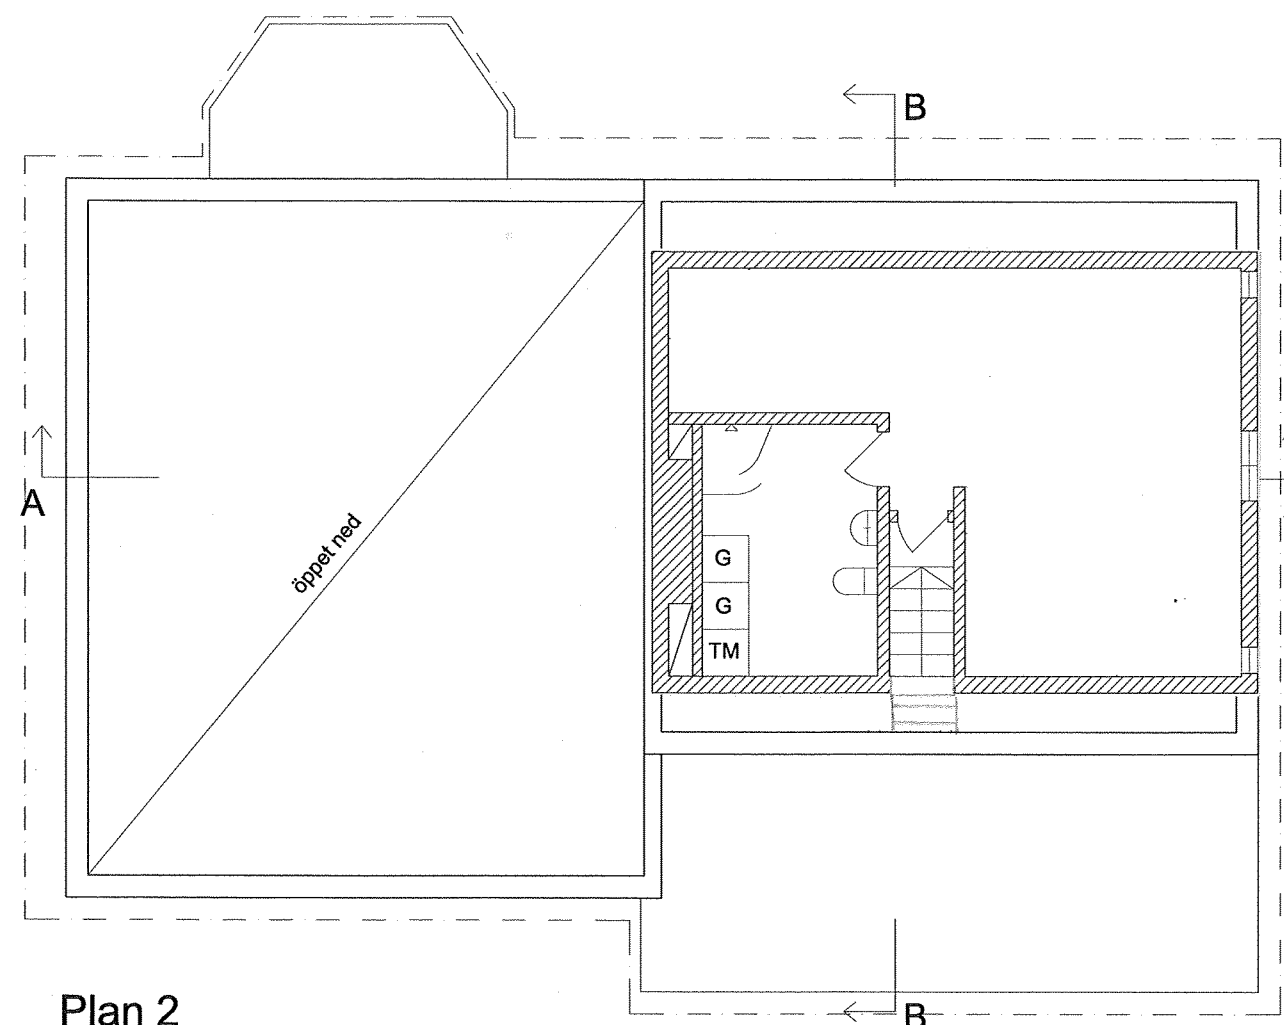

Plan 2

BTA Plan 2: 43,1 kvm

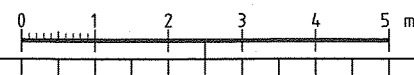

BET	ANT	ÄNDRINGEN AVSER	DATUM	SIGN
OMBYGGNAD AV KYRKA TILL BOSTAD MED LOKAL				
BYGGLOVS-RITNING				
VÄSTERBODARNA 1:48 OCH 1:119 ALINGSÅS KOMMUN PLAN 1 OCH PLAN 2 BEFINTLIGT UTSEENDE				
BYGGHERR EGEFORS BYGG		SKALA 1:100 (A3)		
RITAD/KONSTR AV AH		UPPDRAGNR	RITNINGSNUMMER A 40-1-01	
ORT/DATUM 2020 01 29		KOD/TYP/POS	ÄNDR BET	