


FÖRKLARINGAR
 ALLA MÅTT I MM DÅR ANNAT EJ ANGES.
 RITNING BASERAS PÅ ÄLDRE RITNINGS-
 UNDERLAG SAMT KONTROLLMÅTT PÅ PLATS.
 MINDRE MÅTTAVVIKELSER KAN FÖREKOMMA.

PLAN 2 34,5 KVM LGH


TILLGÄNGLIGHETSANPASSAD MÖBLERING OCH UTVÄNDIG TRAPPA

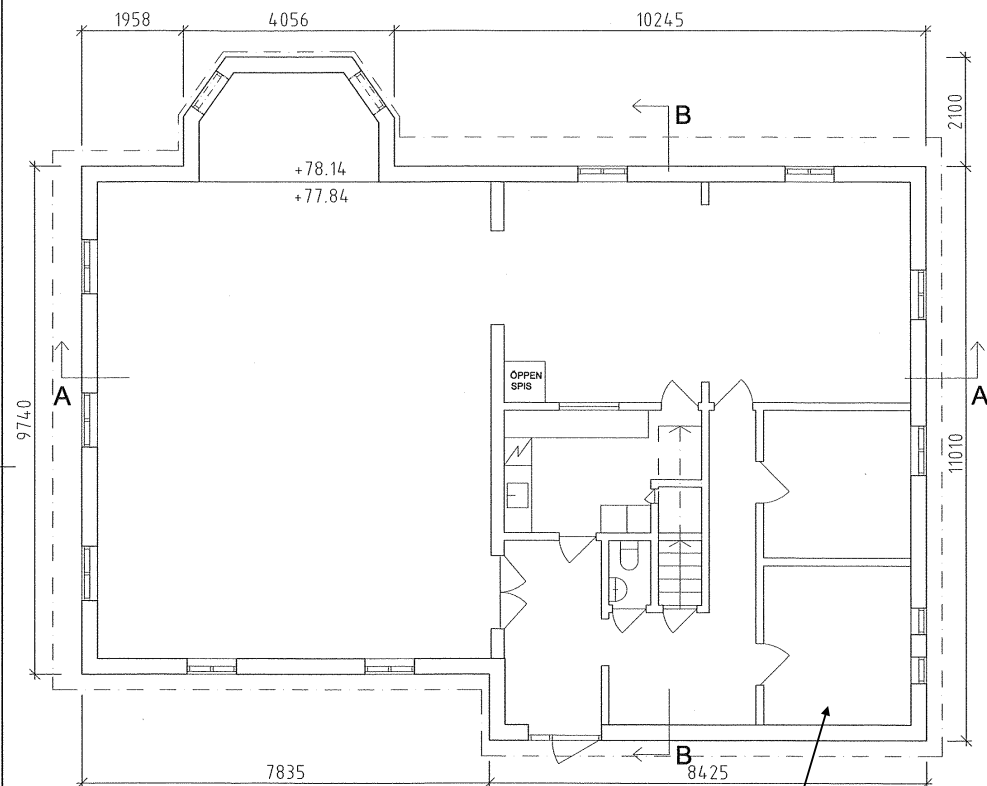

Plan 1


BTA Plan 1: 176,6 kvm

FÖRRÅD FÖR CYKEL/BARNVAGN I BEF LOKAL.
 NÅS MED DELAD ENTRÉ MED KYRKLÖKALEN

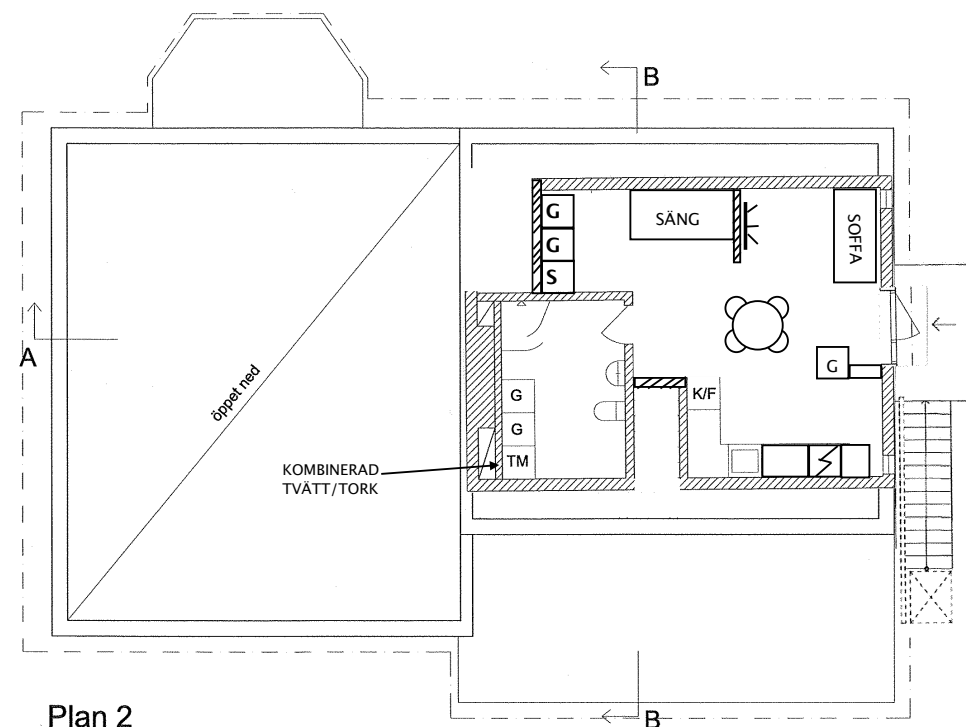

Plan 2

BTA Plan 2: 43,1 kvm

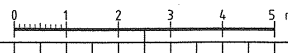

BET	ANT	INOMRÅDEN AVSER	DATUM	SIGN
OMBYGGNAD AV KYRKA TILL BOSTAD MED LOKAL		BYGGLOVS-RITNING		
BYGGHERR EDGEFORS BYGG		VÄSTERBODARNA 1:48 OCH 1:119		
RITAD/KONSTR AV AH		ALINGSÅS KOMMUN		
ORT/DATUM 2020 01 29		PLAN 1 OCH PLAN 2		
UPPDRAG NR		EFTER OMBYGGNAD		
KOD/TYP/POS		SKALA 1:100 (A3)		
		RITNINGSNUMMER A 40-1-01		
		ANDR BET		