Dnr LOV 2022-000712 – Ankom 2023-03-20

SEKTION D

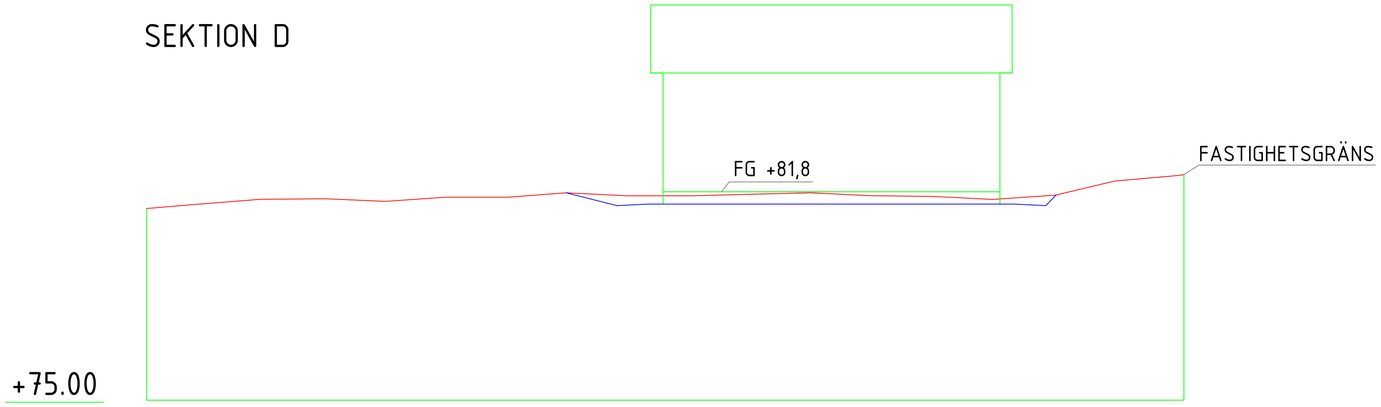

BEFTINGLIG MARKNIVÅ

NY MARKNIVÅ

SEKTION E

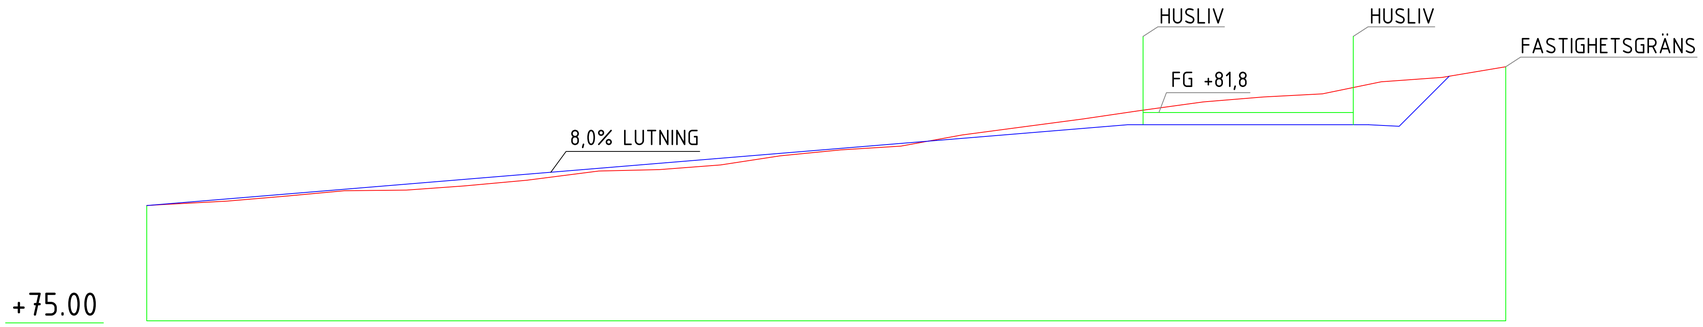

BEFTINGLIG MARKNIVÅ

NY MARKNIVÅ

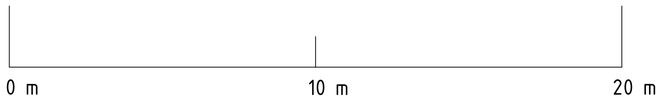

BET	ANT	ÄNDRING AVSER	DATUM	SIGN

FÖRHANDSBESKED

OLSTORP 1:7

ORIENTERINGSFIGUR

JOHAN ANDERSSON, 070-147 64 93

UPPDRAG NR

RITAD AV / HANDLÄGGARE: KR

DATUM: 2023-03-16

ANSVARIG

OLSTORP 1:7

TILLTÄNKT AVSTYCKNING FRÅN OLSTORP 1:7

SEKTION D OCH E

SEKTIONER

SKALA: 1:100 (A1)

RITNINGSNUMMER: M40.2-400

REV