Dnr LOV 2022-000712 – Ankom 2023-03-20

SEKTION B

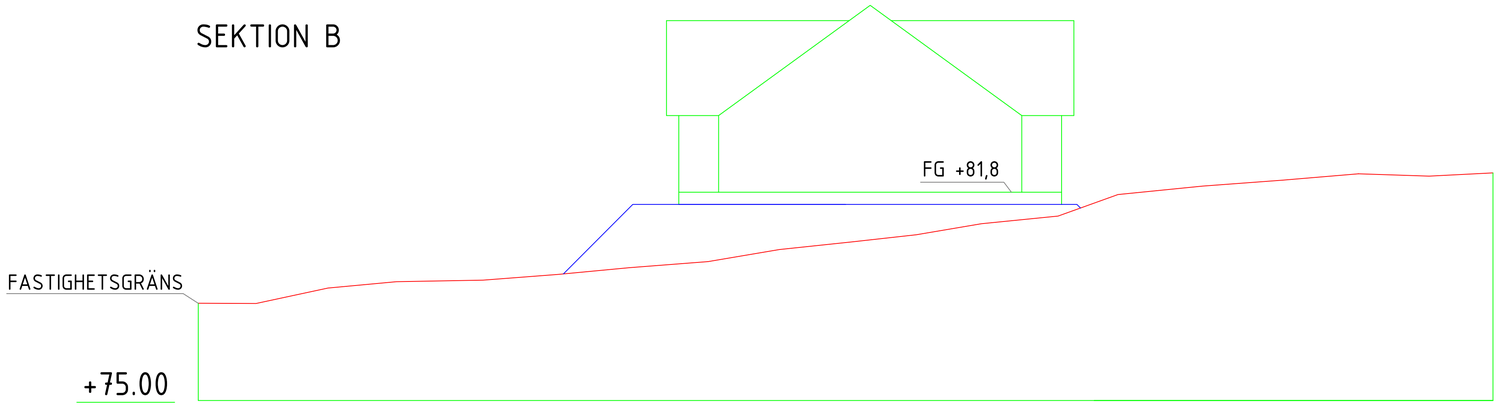

BEFTINGLIG MARKNIVÅ

NY MARKNIVÅ

SEKTION C

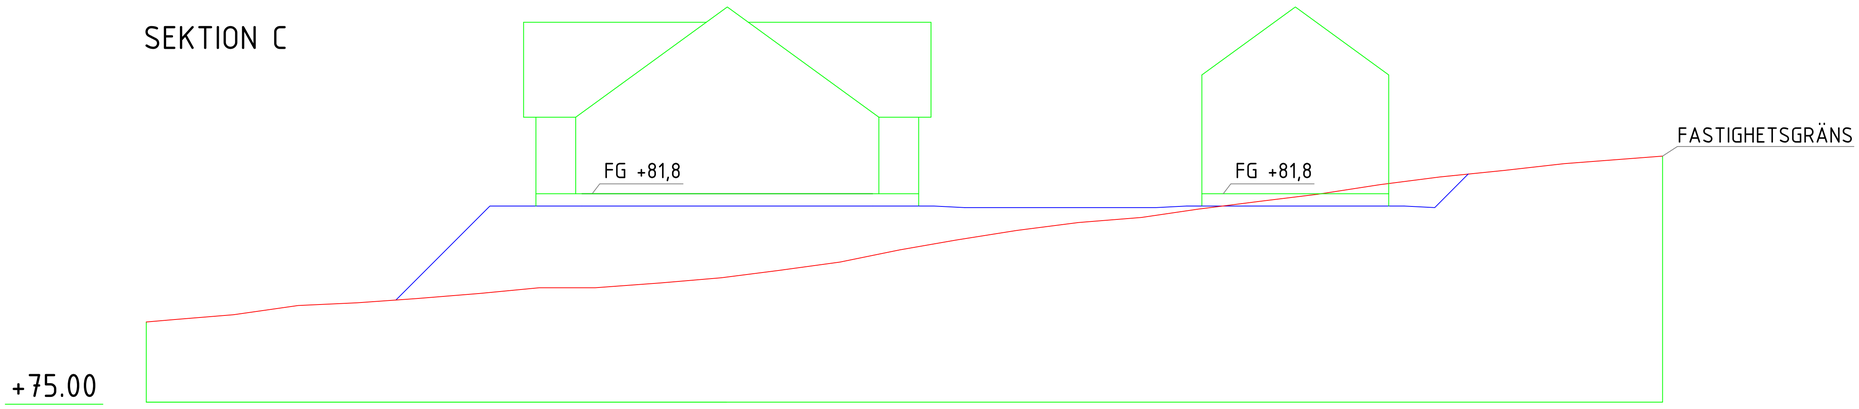

BEFTINGLIG MARKNIVÅ

NY MARKNIVÅ

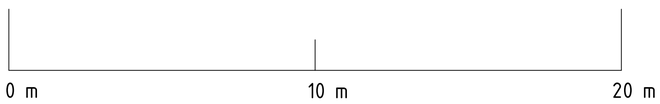

BET	ANT	ÄNDRING AVSER	DATUM	SIGN

FÖRHANDSBESKED

OLSTORP 1:7

ORIENTERINGSFIGUR

JOHAN ANDERSSON, 070-147 64 93

UPPDRAG NR	RITAD AV / HANDLÄGGARE
	KR
DATUM	ANSVARIG
2023-03-16	

OLSTORP 1:7

TILLTÄNKT AVSTYCKNING FRÅN OLSTORP 1:7

SEKTION B OCH C

SEKTIONER

SKALA	RITNINGSNUMMER	REV
1:100 (A1)	M40.2-300	