




fasad söder

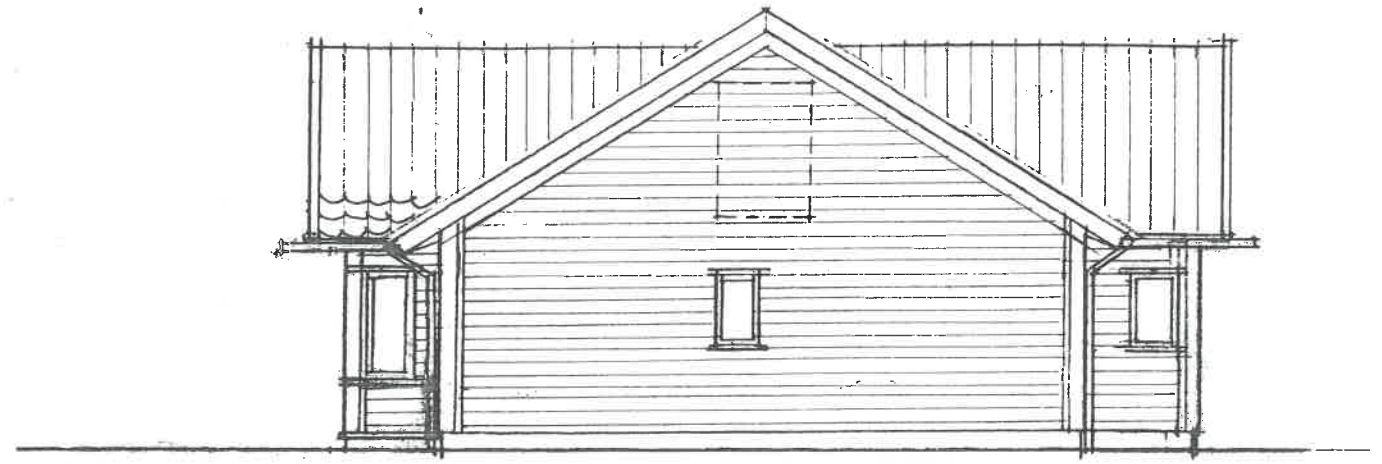

fasad öster

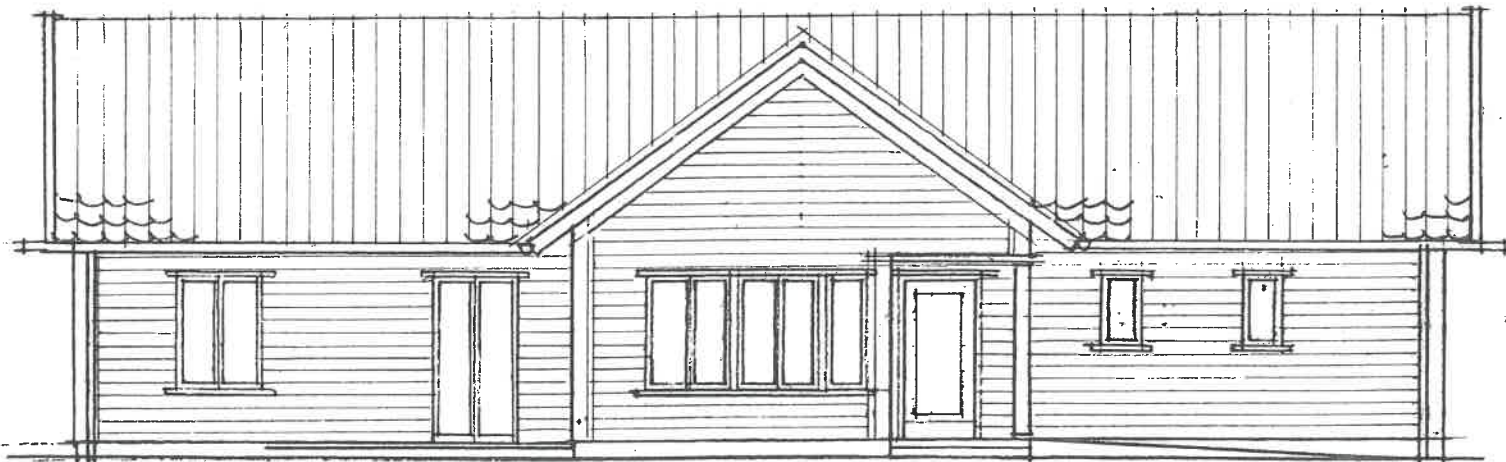

fasad norr

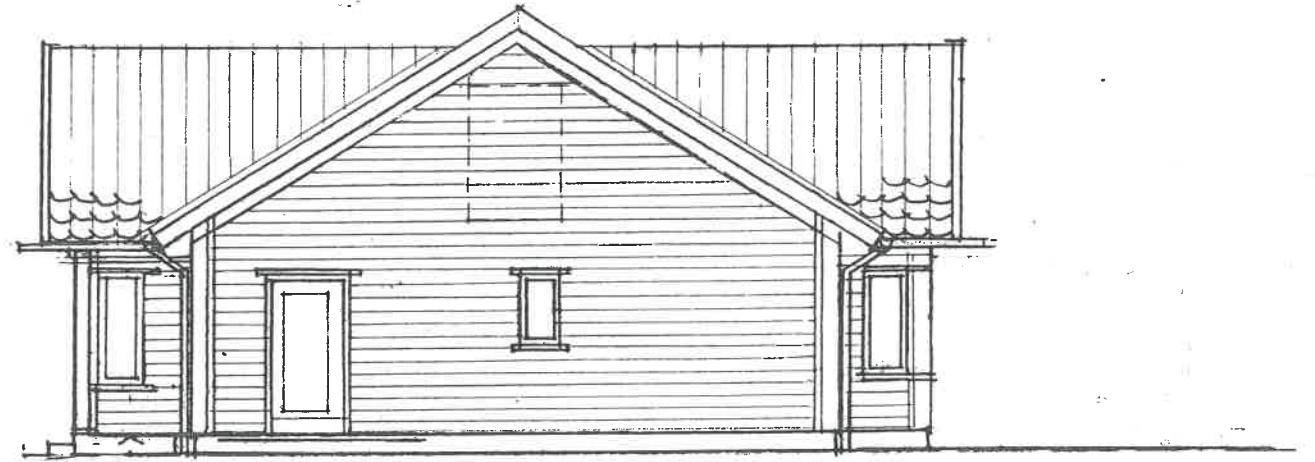

fasad väster