

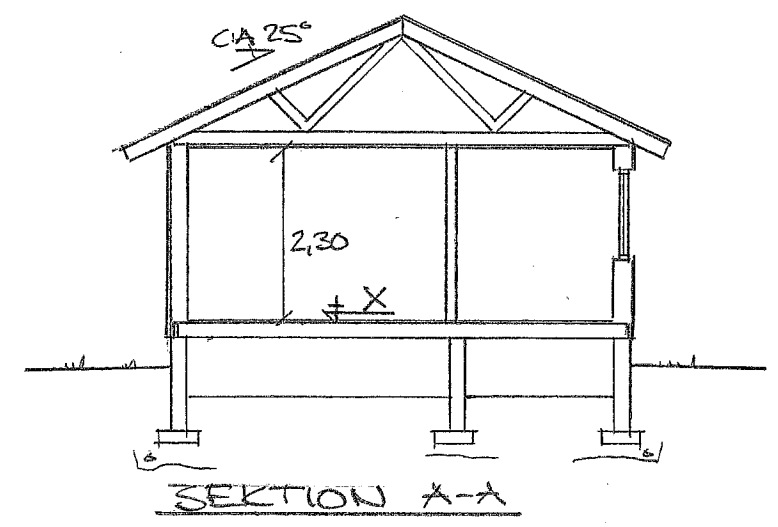


BOA=101,0 M² VÄRDU 31,8 M² ÄR TILLKOMMANDE
 VÄRDU 31,9 M² ÄR TILLKOMMANDE
 *BYA=114,8 M²

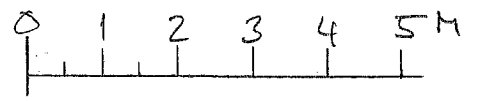

SEKTION A-A

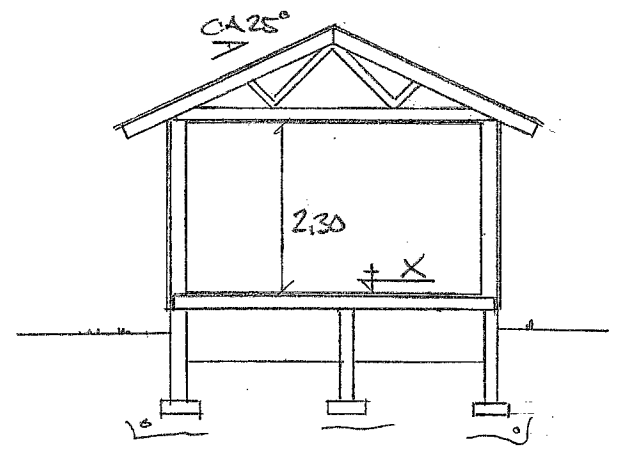


SEKTION B-B


X = FÄRDIGT GOLV LIKA
 HÖJD SOM BEF. HUS

* BYGGLOV FÖR TILLBYGGNAD BYA=229 M²
 BYGGANMÄLAN FÖR ATTEFALLSTILLB. BYA=150 M²

BYGGLOVS RITNING	A	ATTEFALLSTILLB.		2023-04-06
	BET	ÄNDRINGEN AVSER	SIGN	DATUM
ANDERSGÅRDEN KONSULT JAN GUSTAVSSON Tölsjövägen 23, Andersgården, 517 92 Bollebygd Tel: 0705-28 82 10		NÄRSBO 1:72 ALINGSÅS KOMMUN OM- OCH TILLBYGGNAD AV FRITIDSHUS		
DATUM	2023-01-05	SKALOR	1:100	RITN. NR A1
				REV. A

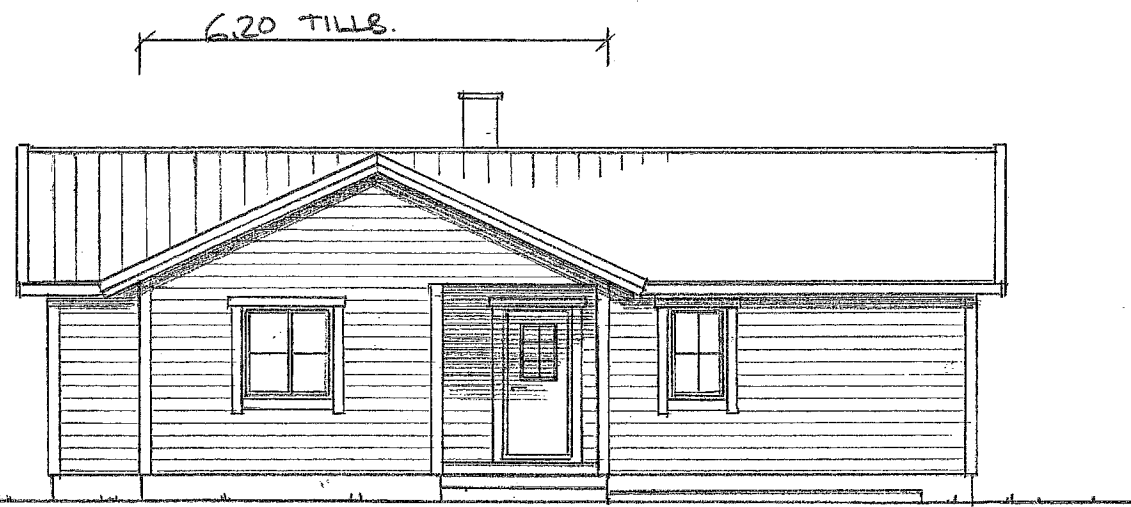


FASAD MOT ÖSTER

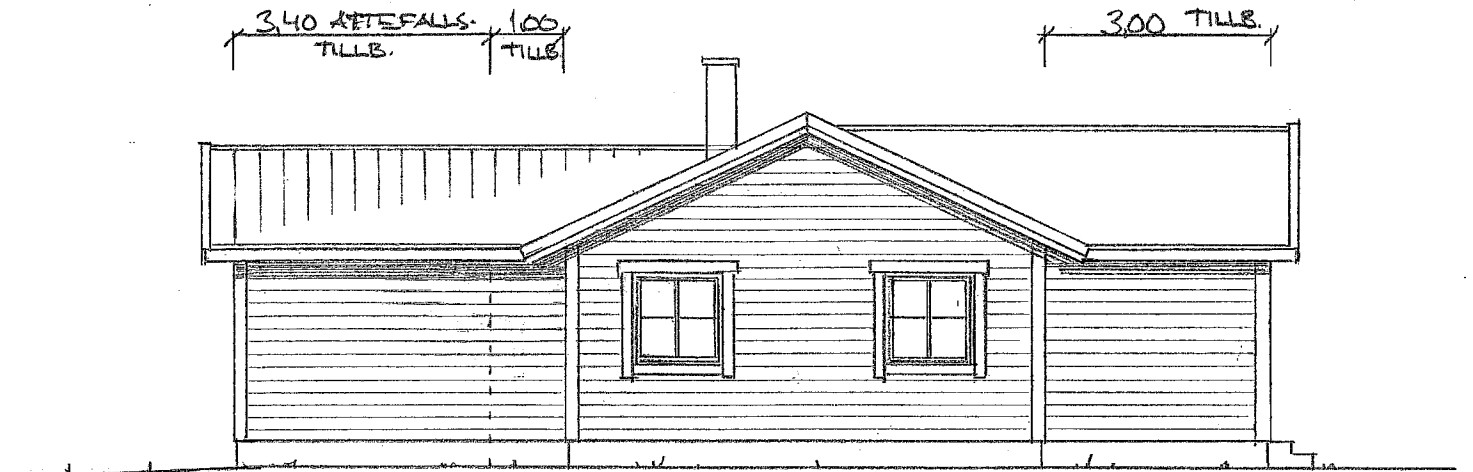


FASAD MOT SÖDER

2 ST NYA FÖNSTER
I BEF. DEL

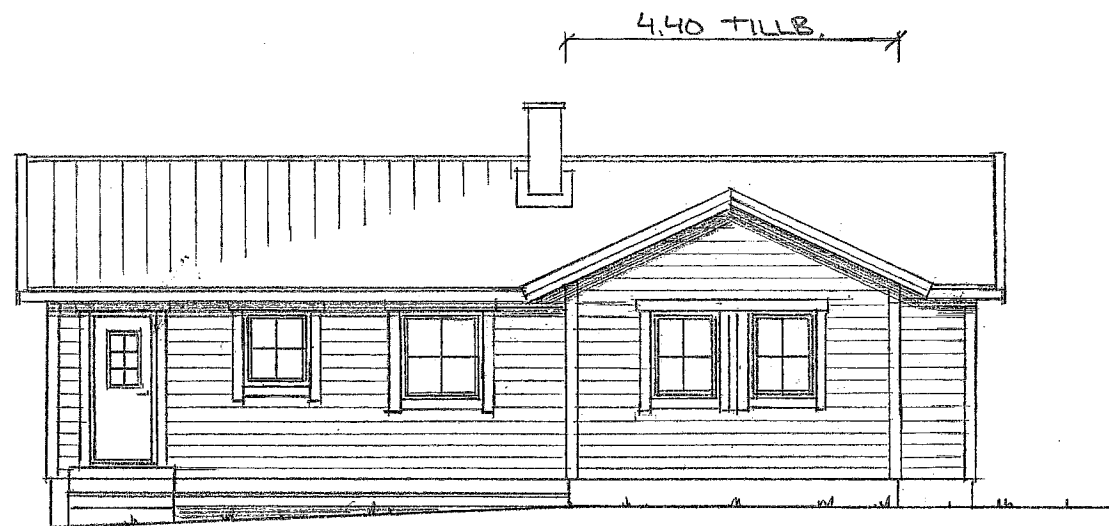

FASAD MOT VÄSTER

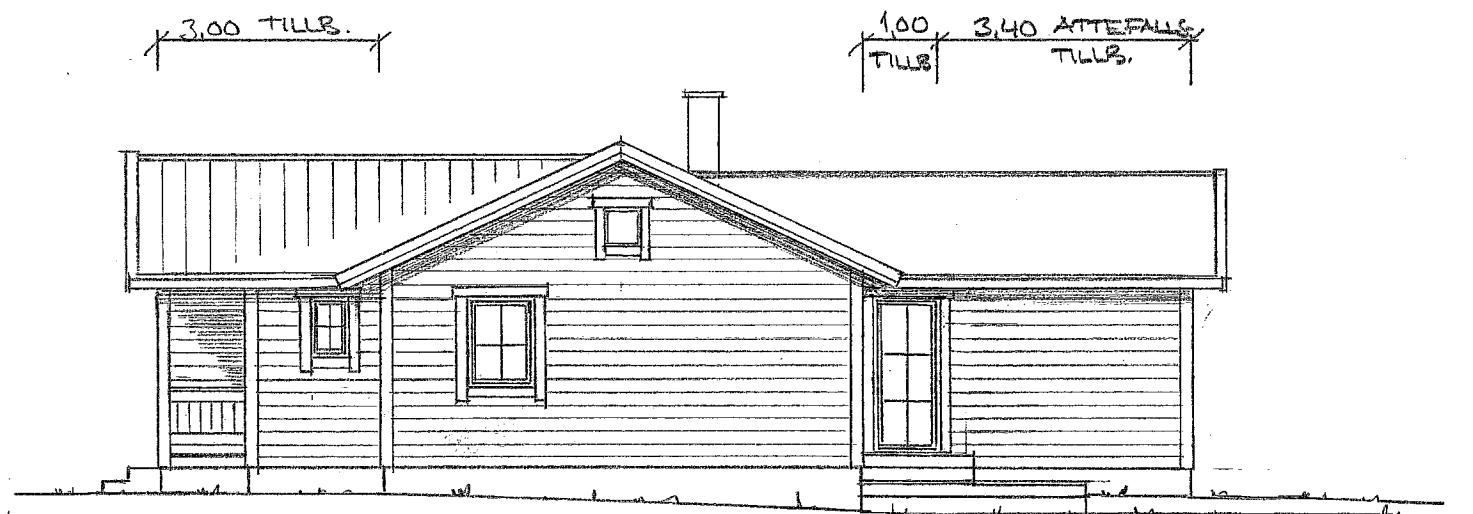

FASAD MOT NORR

BYGGLOVS-RITNING

ANDERSGÅRDEN

KONSULT

JAN GUSTAVSSON

Töllsjövägen 23, Andersgården, 517 92 Bollebygd
Tel: 0705-28 82 10

DATEM 2023-01-05

A	ATTEFALLSTILLB	2023-04-06
BET	ÄNDRINGEN AVSER	DATUM

NÄRSBO 1:72

ALINGSÅS KOMMUN

OM- OCH TILLBYGGNAD AV FRITIDSHUS

SEALOR 1:100

RITNING A2

REV. A