




fasad söder

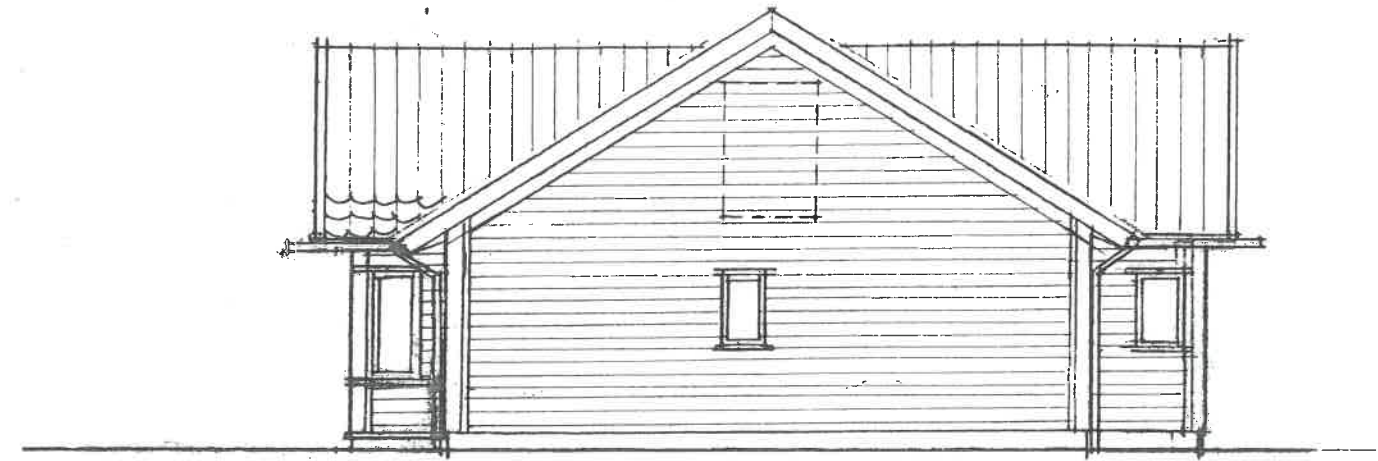

fasad öster

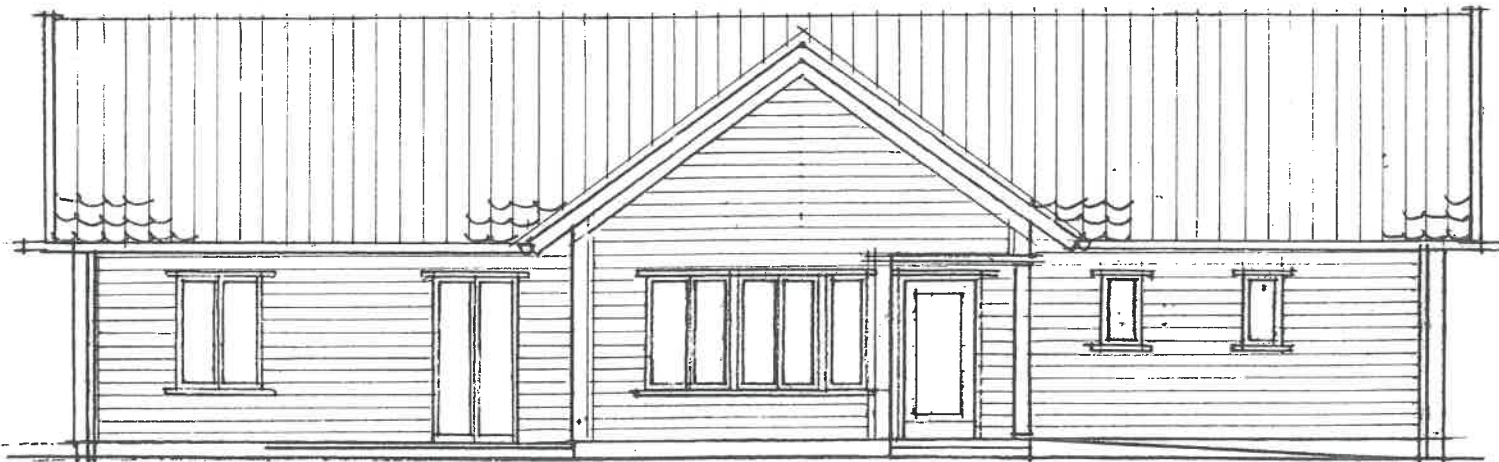

fasad norr

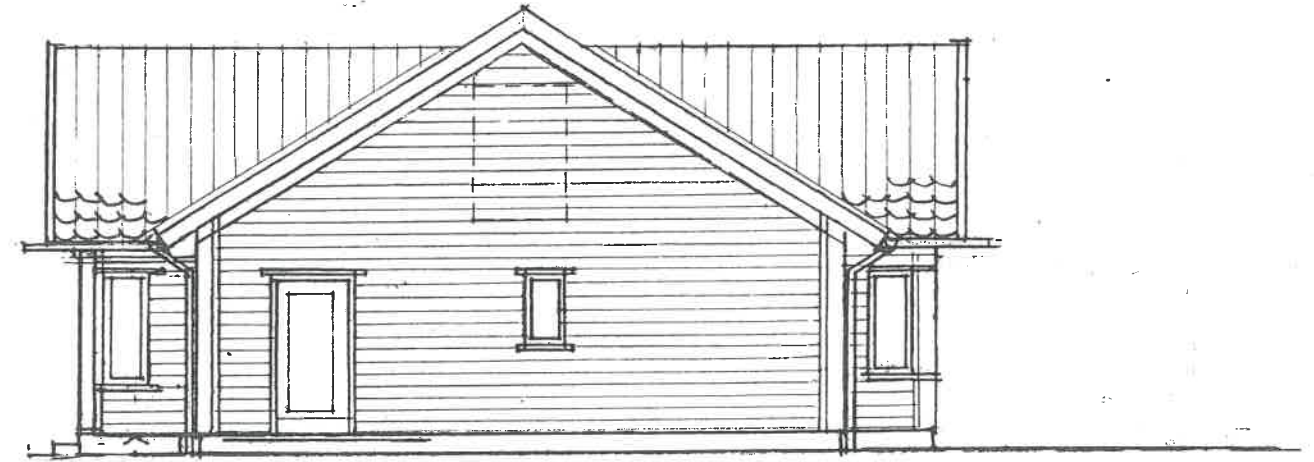

fasad väster

BYGGLOVHANDLING 2.

Mjönås 1:69

Alingsås Kommun

Fasader

Skala 1:100 0 1 2 3 4 5m

Alingsås 8 juli 2020

arkitekt Hans-Olof Lund (msa)

tel: 0736.58 22 94