



IDESKISS  
INDRÄD 5:28  
6 ROK 1 1/2 - PLAN  
~ 210 m<sup>2</sup>  
ARK SAR/MSA SVEN HEDLUND  
21 MAJ 2023

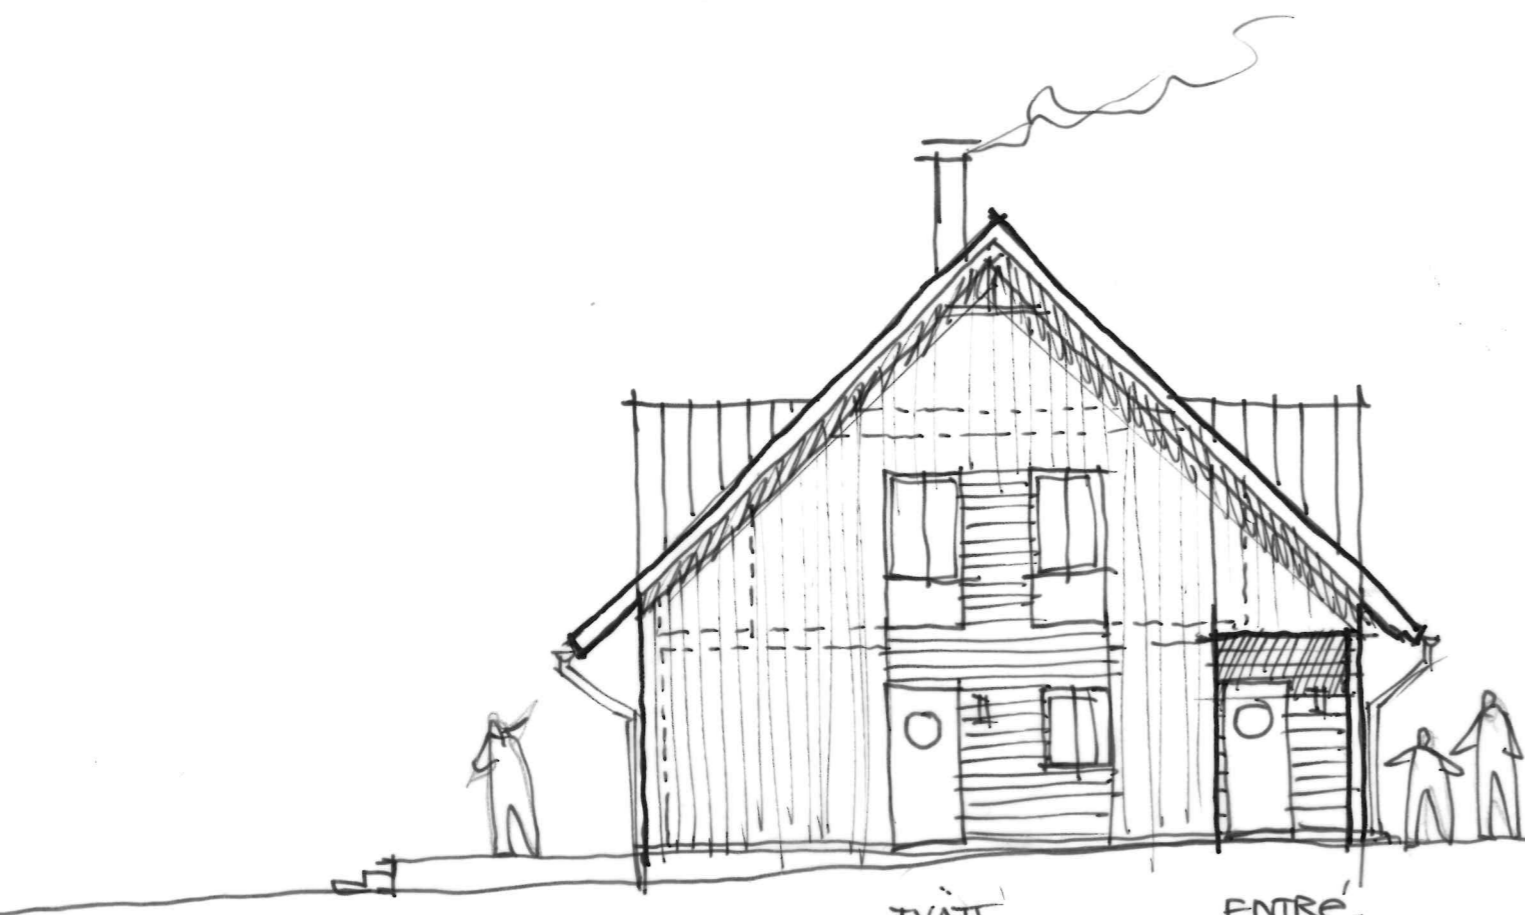

TVÄTT  
ENTRÉ

gavelfasad 1:100

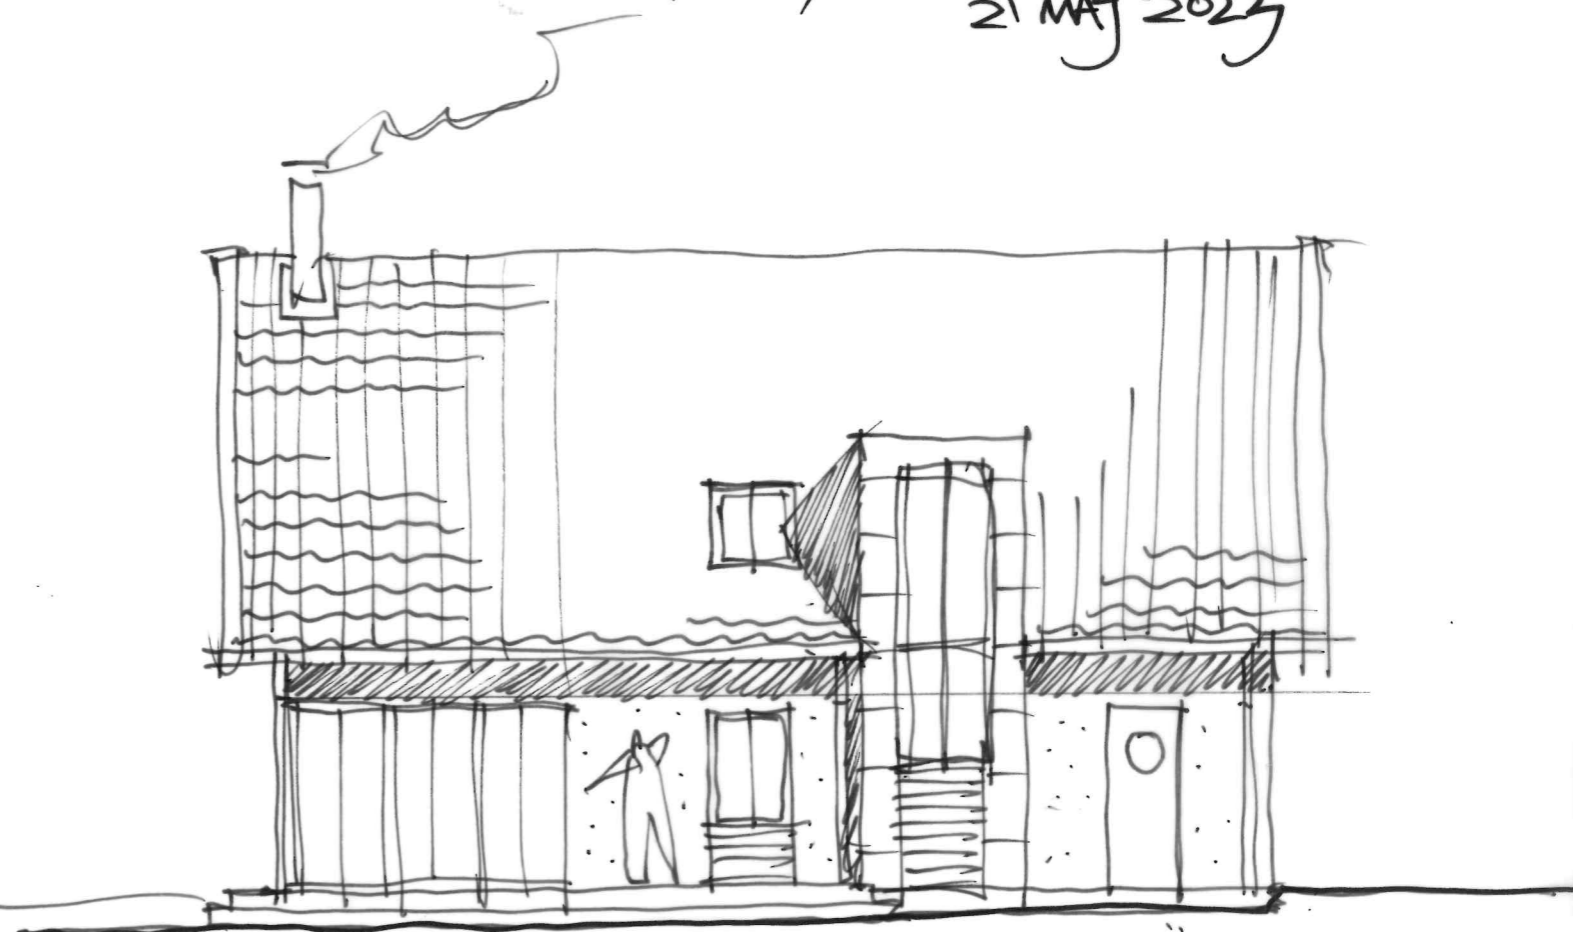

V-RUM  
SOV  
TRAPPA  
TVÄTT

Längsida 1:100