
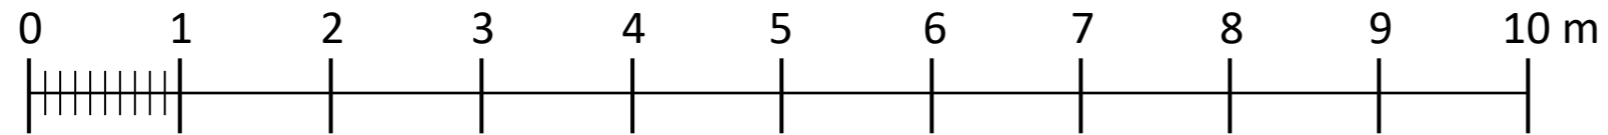


# Nybyggnad väderskydd

Vårskruv SOMA Design  
Fasader

Stomme: Varmförzinkat stål +  
pulverlack RAL 6011

Tak: Polykarbonat

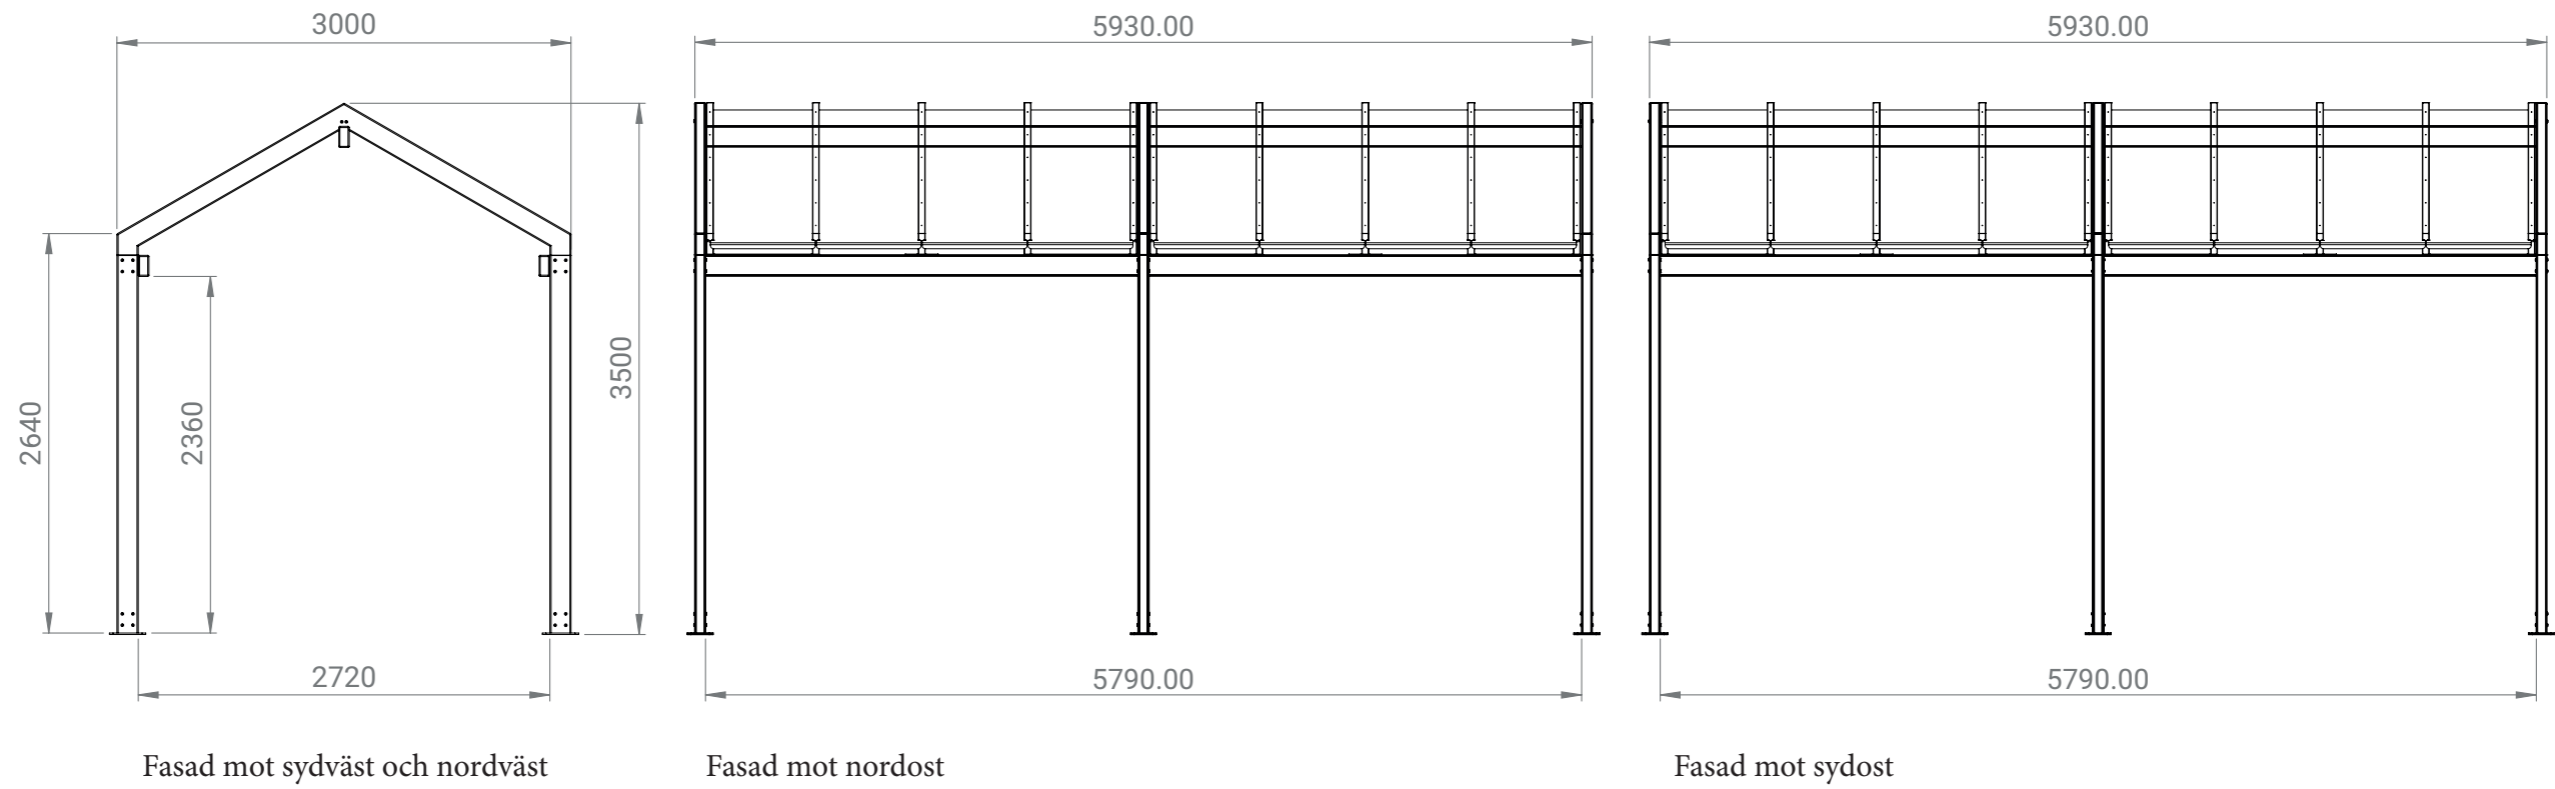

Skala 1:100