




fasad sydöst

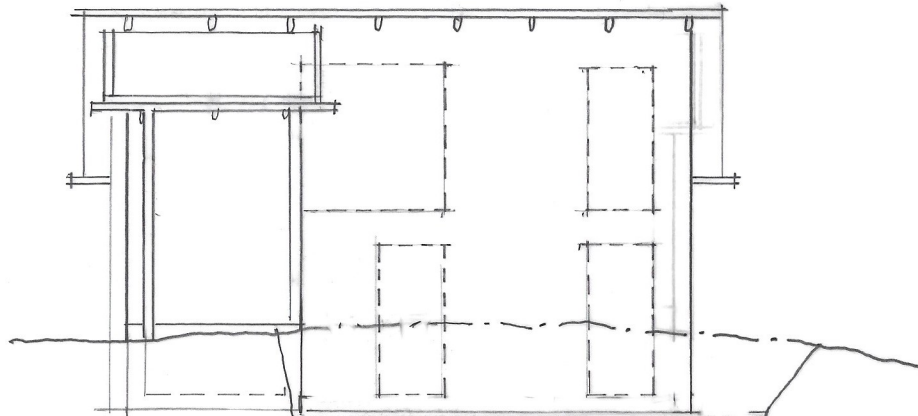


fasad nordöst

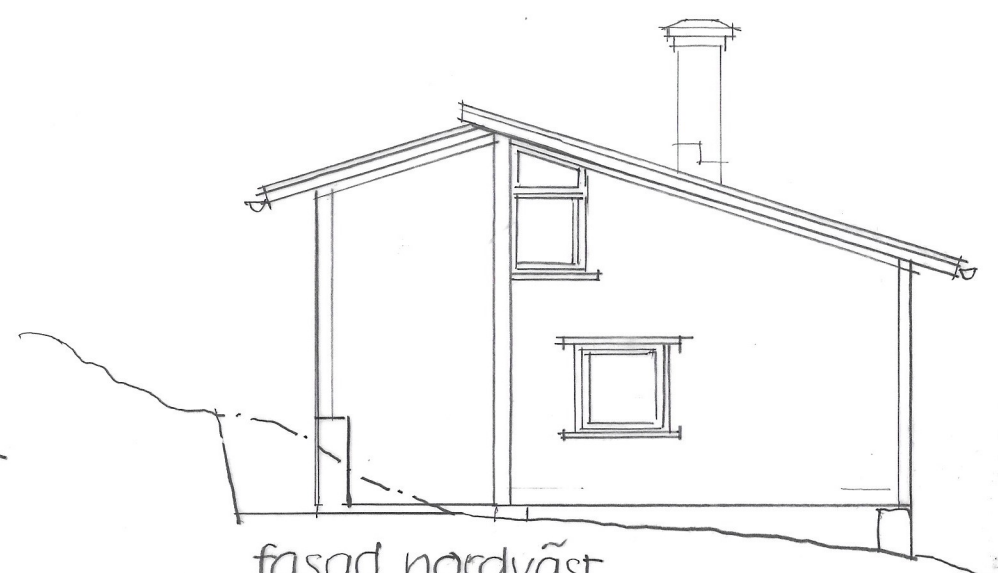

fasad nordväst


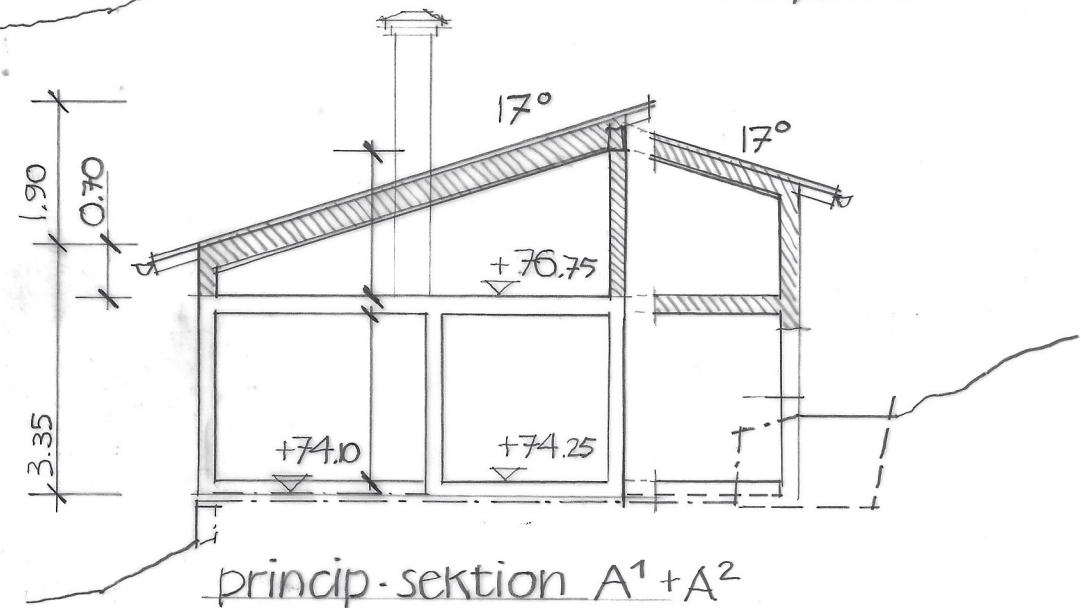


princip-sektion A1+A2  
plan bottenvåning

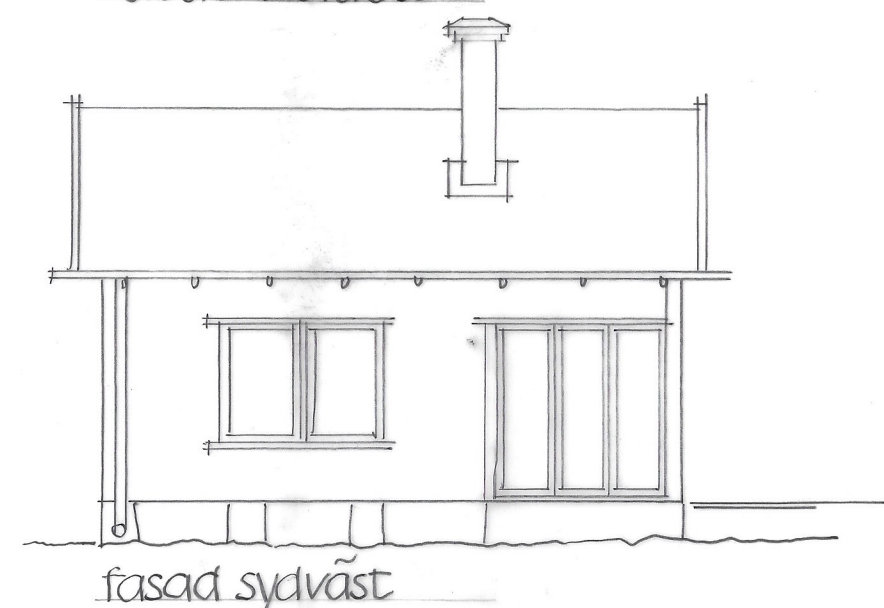

fasad sydväst

plan övervåning

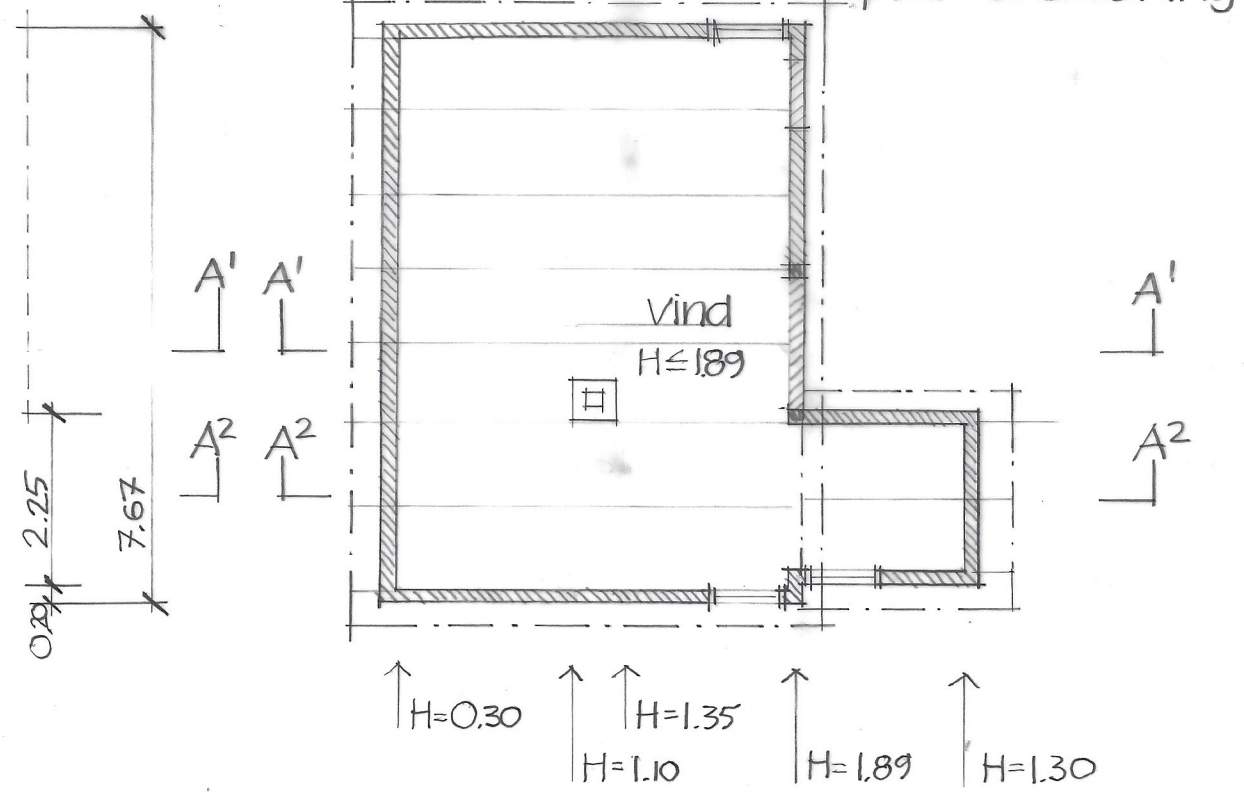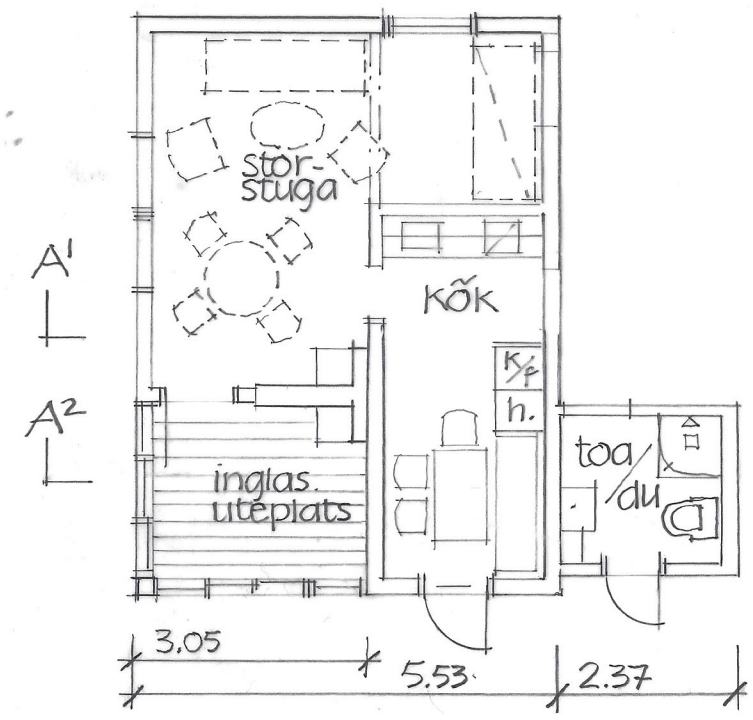

### BYGGLOVHANDLING

Holmängan 1:48  
Alingsås Kommun

Ändring fasad, höjning tak  
planer, fasader, sektion(-er)  
skala 1:100

Alingsås 29 januari 2021  
arkitekt Hans Grönlund (msa)  
tel: 0736.58 2294

skala 0 1 2 3 4 5 m