



fasad sydöst

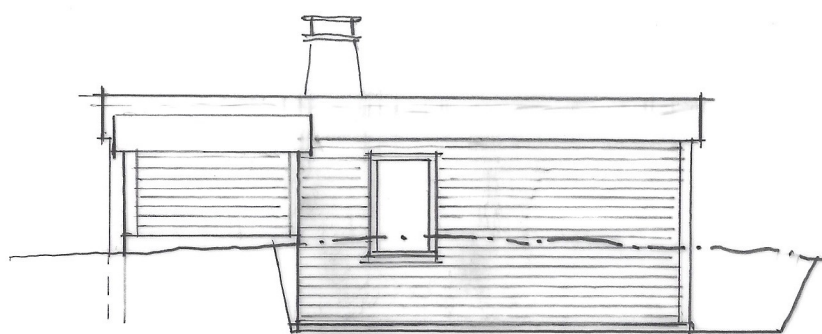


fasad nordöst




fasad nordväst

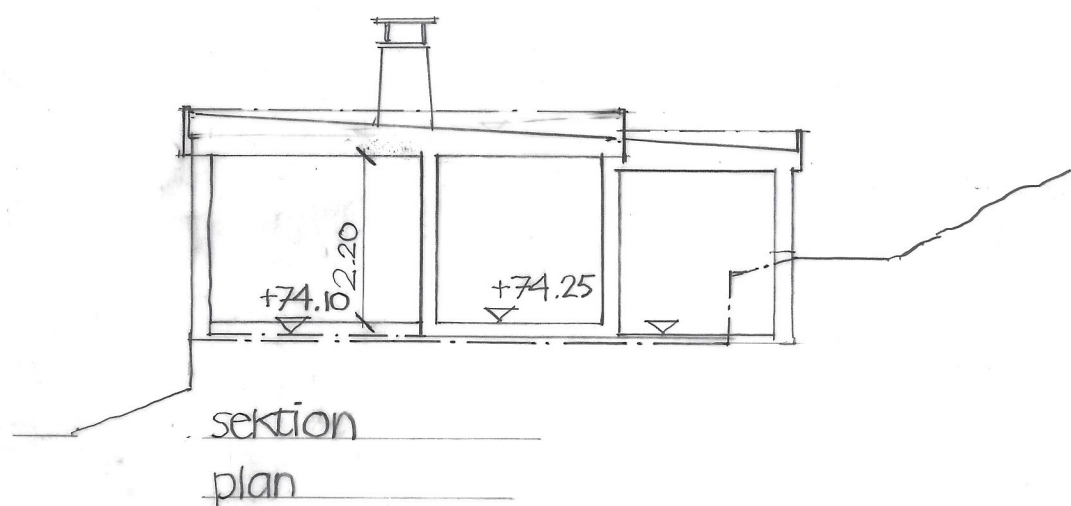

sektion  
plan

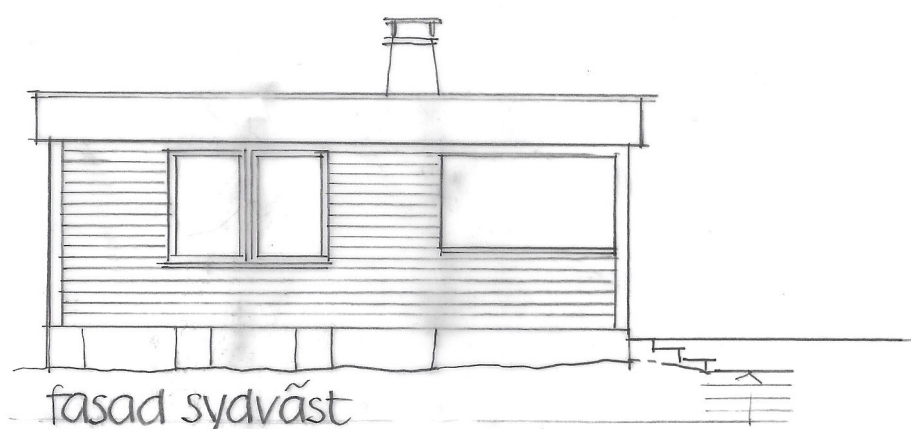

fasad sydväst

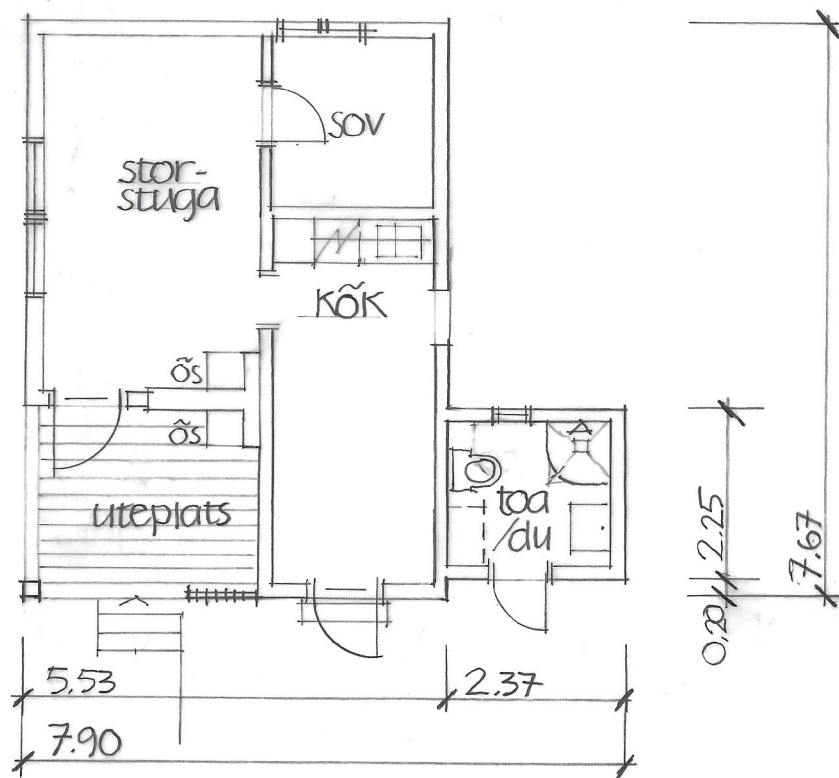

### BYGGLOVHANDLING

Holmängen 1:48  
Alingsås Kommun

Befintligt utseende  
plan, fasader, sektion  
skala 1:100

Alingsås 29 januari 2021  
arkitekt Hans Grönlund (msa)  
tel: 0736.58 22 94

skala 0 1 2 3 4 5m