

Fasad mot sydost


Utkast Material- & Kulörbeskrivning

Fasader: Träpanel i mörkgrå kulör (lasyr, slamfärg el dyl)

Sockel: Sprängsten/natursten alt platsgjuten betong

Tak: Bandtäckning i Rheinzink - mellangrått, matt utseende


"En byggnad i dova kulörer som smyger in mellan träden"


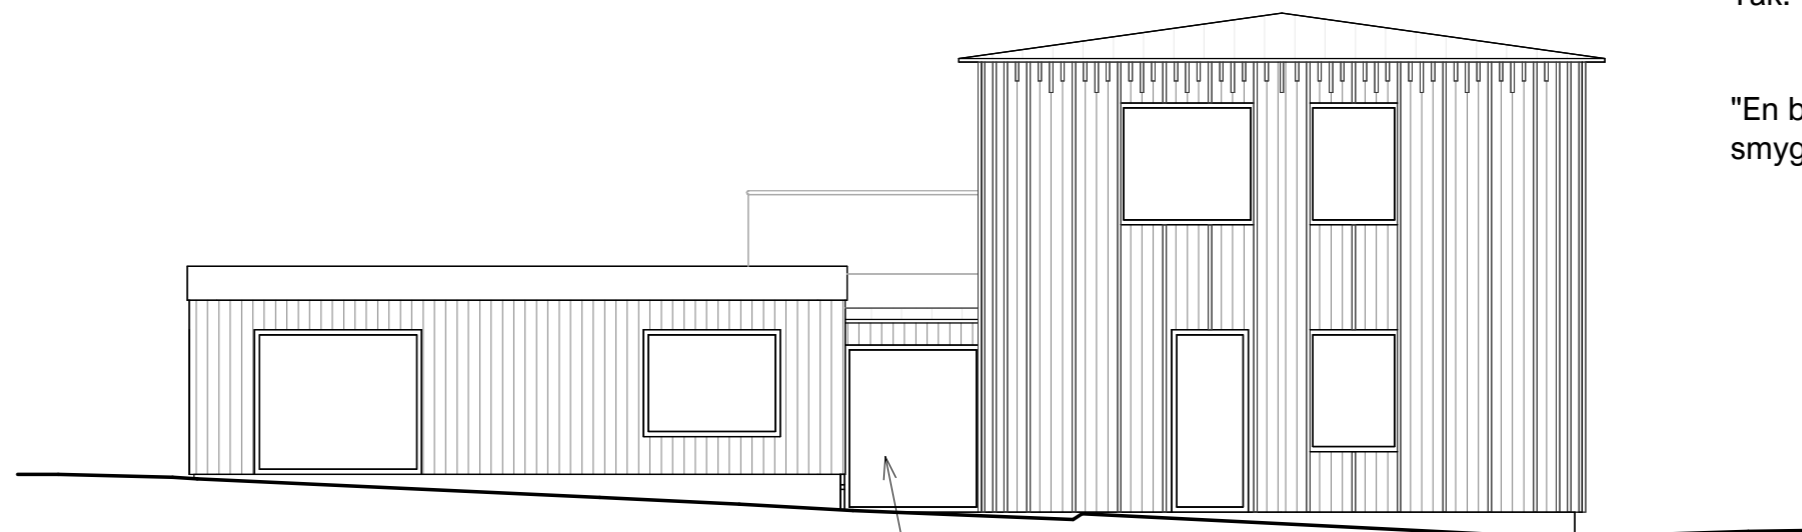


Fasad mot sydväst


Glaslänk mellan studio/garage och huvudbyggnad utreds

SKALA 1:100 (A3)

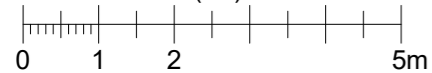

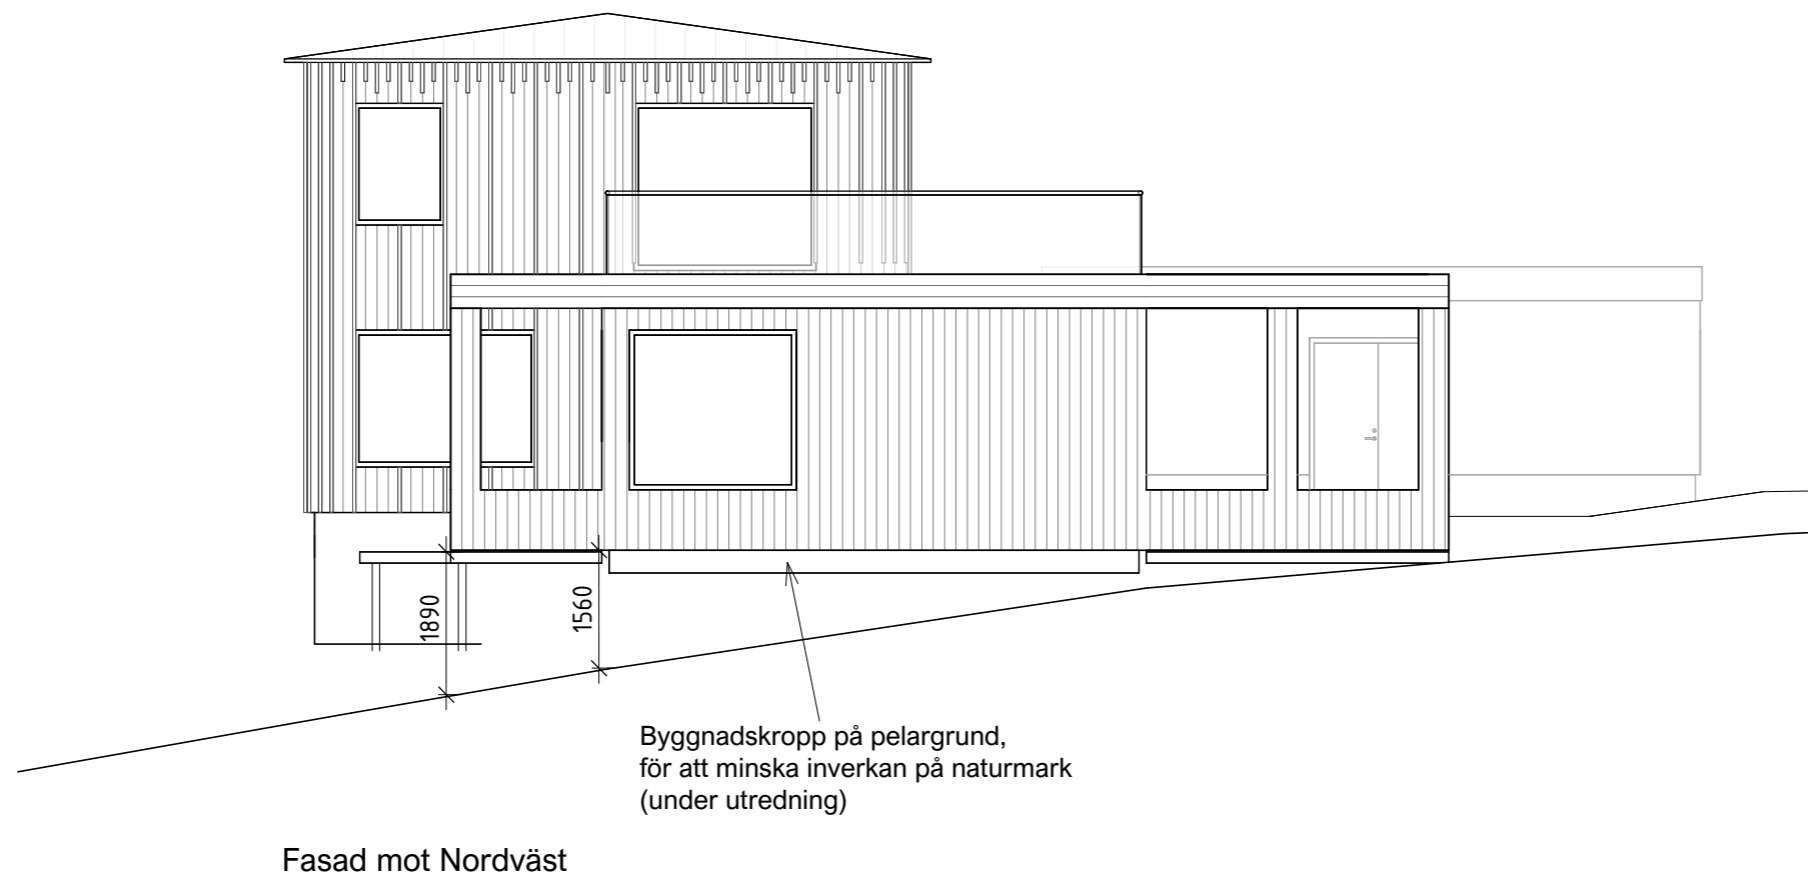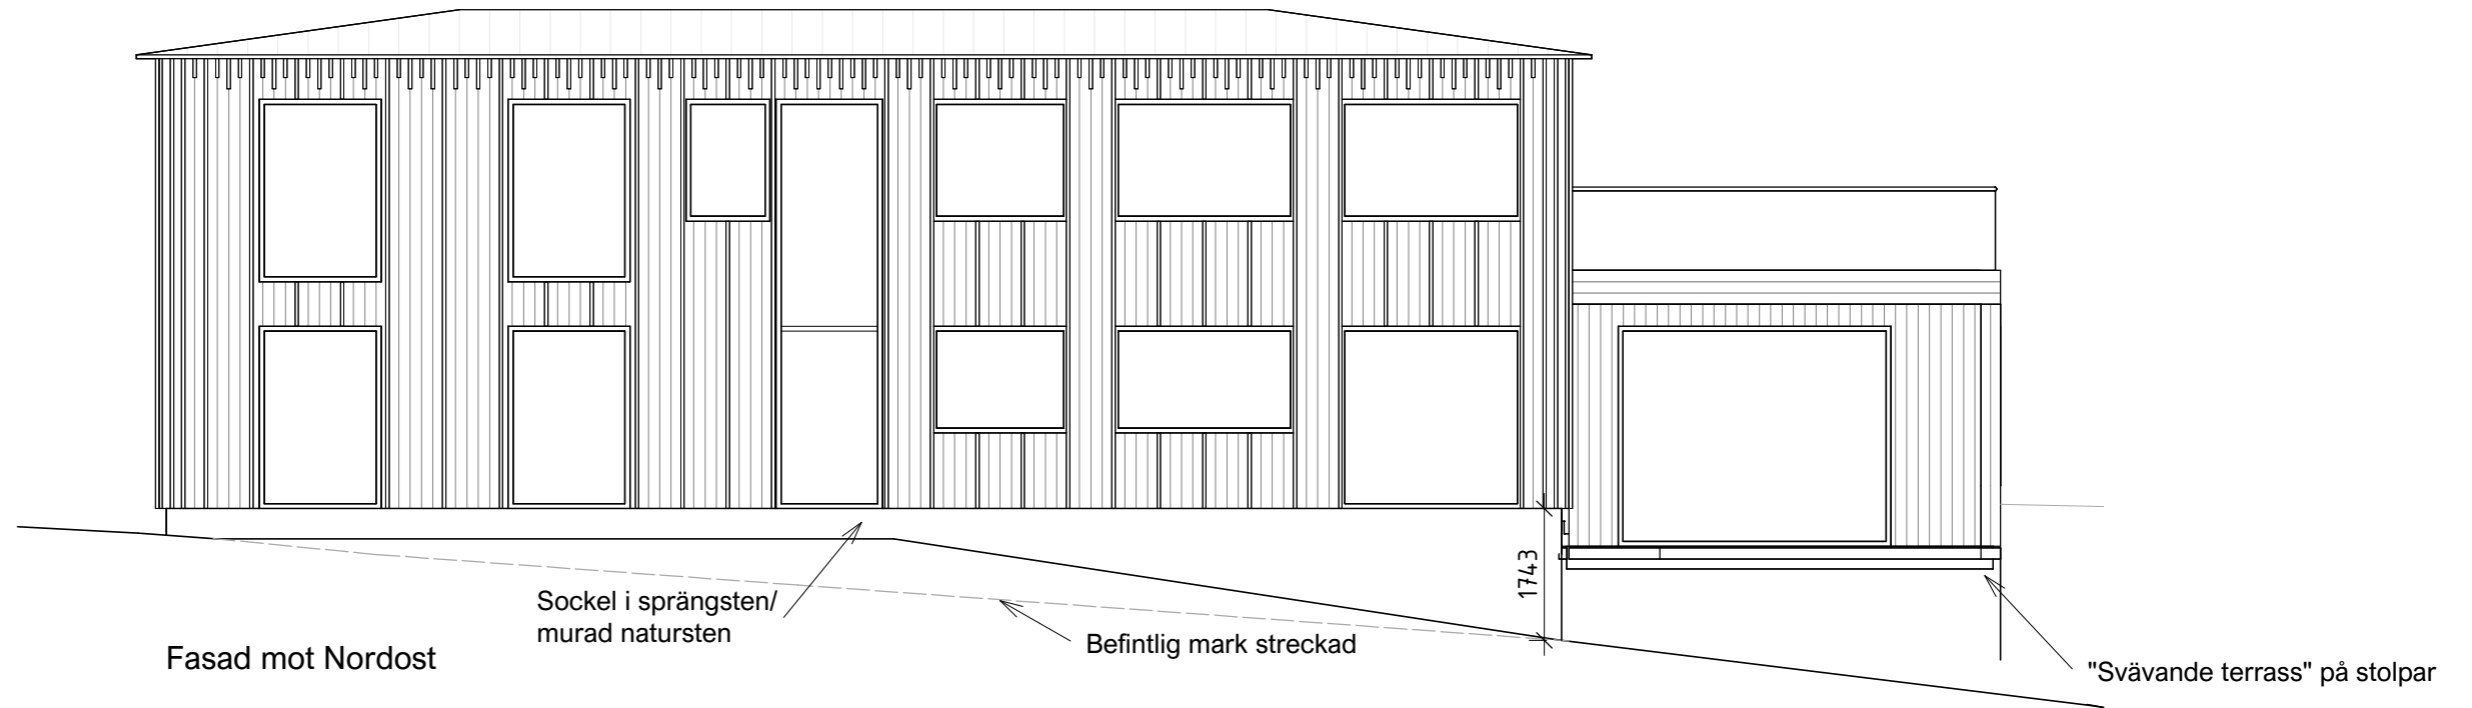

SKALA 1:100 (A3)

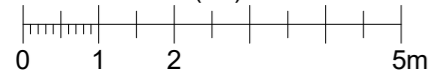

essens
ARKITEKTUR

Västra Bodarna 1:504

Skissförslag

Skala: 1 : 100 | 2023-10-18



Volymskiss - vy från sydost

essens
ARKITEKTUR

Västra Bodarna 1:504

Skissförslag

2023-10-18