



MARKSEKTION A-A

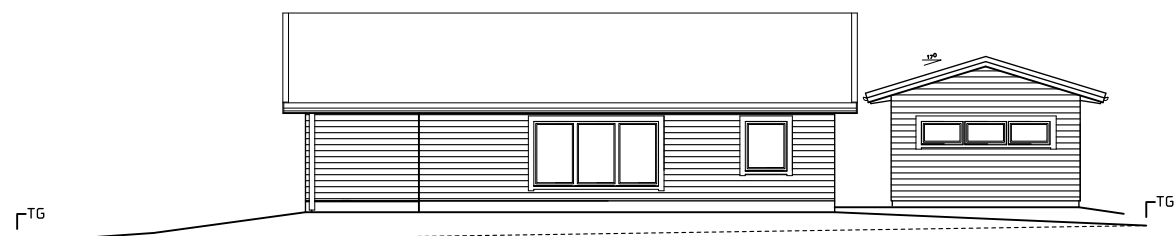


MARKSEKTION B-B

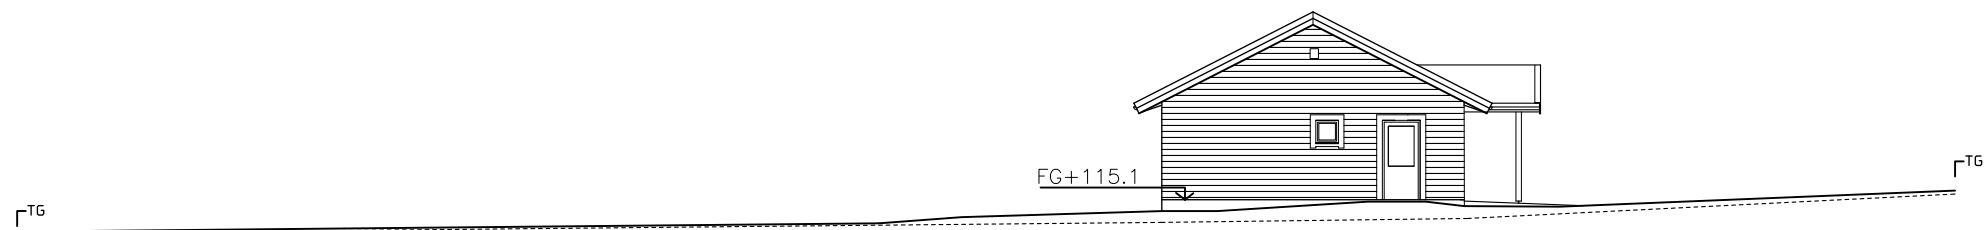



FASAD MOT ÖST

MARKSEKTION C-C

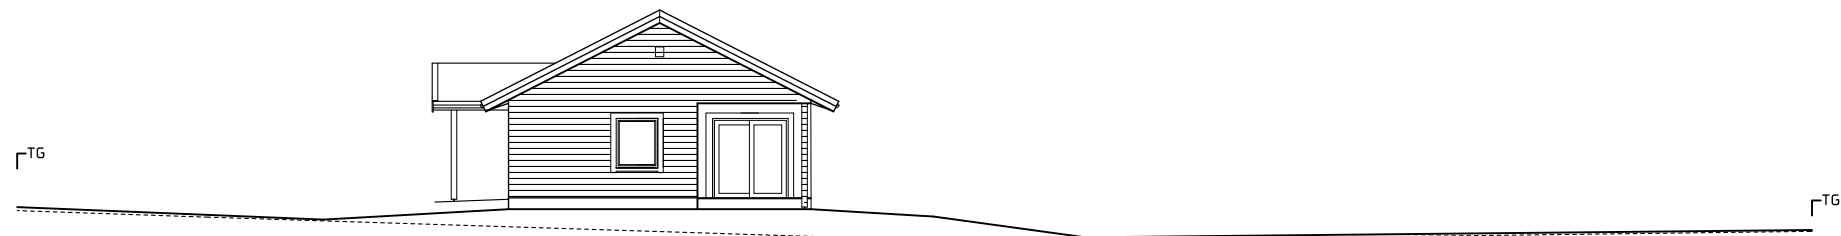

MARKSEKTION D-D

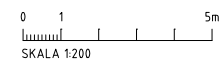

A		KOMPLETTERING	23-10-10
BET	ANT	ÄNDRINGEN AVSER	DATUM SIGN
 DAHRÉN arkitekter & byrå <small>Västtra Boteme s.37, 441 40 ALINGSÅS, Tel 0322-633000 Fax 0322 12002</small>			
BYGGLOVSHANDLING			
ALINGSÅS MAGRA 5:47			
NYBYGGNAD ENBOSTADSHUS & GARAGE			
A	DAHRÉN ARKITEKTER AB.	0322 - 63 30 00	
K			
V			
E			
M			
URSPRUNGSARKITEKT: 1632			
UPPDRAG NR	RITAD AV	HANDLAGGARE	
2304	BD	BD	
DATUM	ANSVARIG		
2023-05-23	BD		
BYGGNAD	PLAN	DEL	
-	-	-	
MARKSEKTIONER			
-			
SKALA	NUMMER	I BET	A
A1= 1:100	A-40-2-01		
A3= 1:200			