


# FASADERITNING

SÖDER

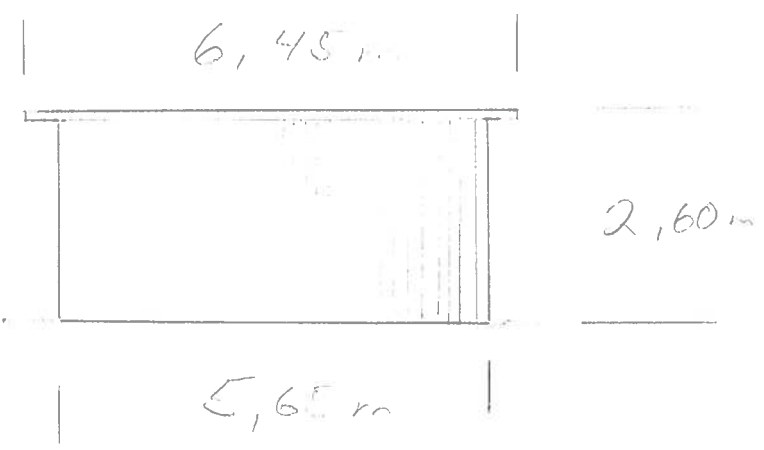

NORR



SKALA 1:100