
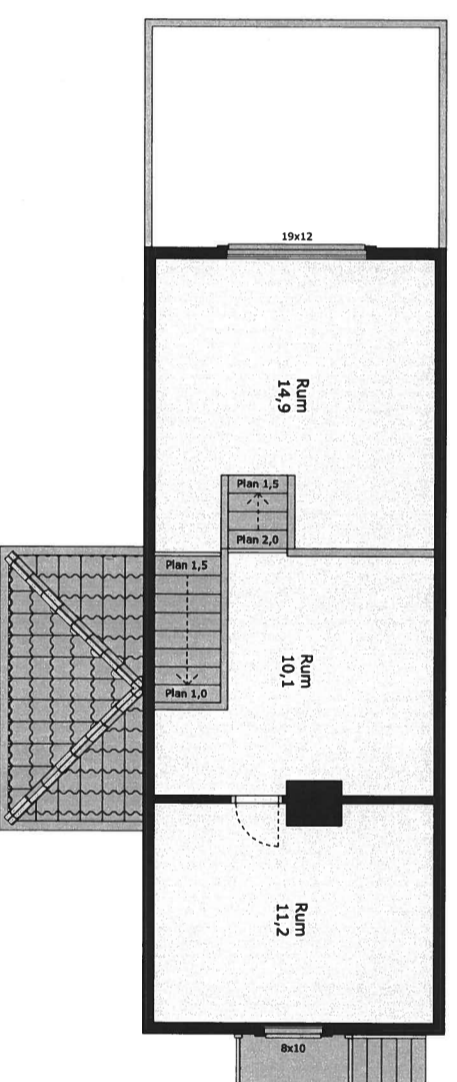


### Undervåning

# VILLARITNING



Avser	Kommun	Ritad av	Skala	Ritning
Befintlig byggnad	Alingsås		A3 - 1 : 100	B121
Fastighet	Projektnummer	Skapad	Reviderad	Version
Gräfsnäs 1:70	23036	2032-10-24	2023-11-21	C

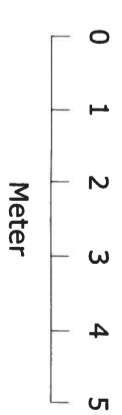

## Övervåning

# VILLARITNING



Avser	Kommun	Ritad av	Skala	Ritning
Befintlig byggnad	<b>Alingsås</b>	Skapad	<b>A3 - 1 : 100</b>	<b>B122</b>
Fastighet	Projektnummer	2032-10-24	Reviderad	Version
Gräfsnäs 1:70	23036		2023-11-21	C

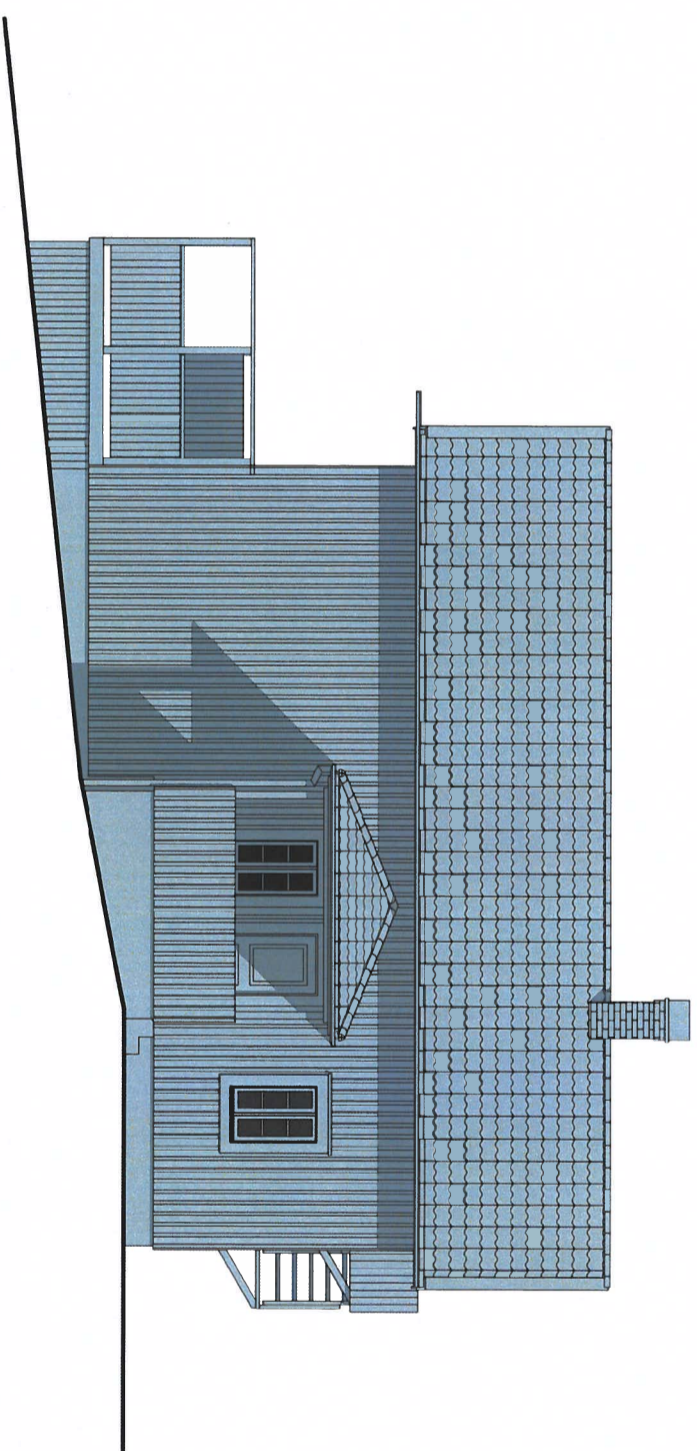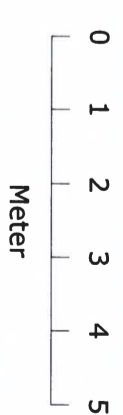

Fasad mot nordost

# VILLARITNING



Avser	Kommun	Ritad av	Skala	Ritning
Befintlig byggnad	Alingsås		A3 - 1 : 100	B131
Fastighet	Projektnummer	Skapad	Reviderad	Version
Gräfsnäs 1:70	23036	2032-10-24	2023-11-21	C

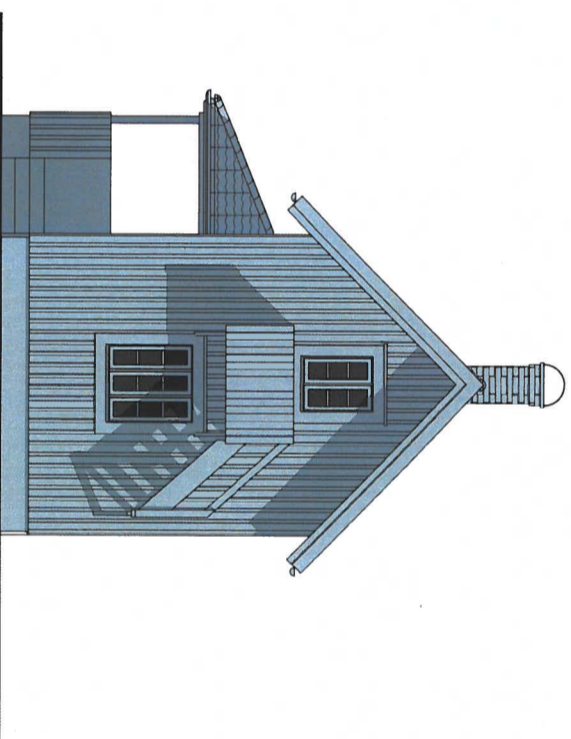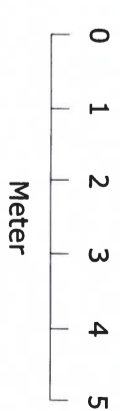

Fasad mot nordväst

# VILLARITNING

Avser	Kommun	Ritad av	Skala	Ritning
Befintlig byggnad	Alingsås		A3 - 1 : 100	B132
Fastighet	Projektnummer	Skapad	Reviderad	Version
Gräfsnäs 1:70	23036	2032-10-24	2023-11-21	C

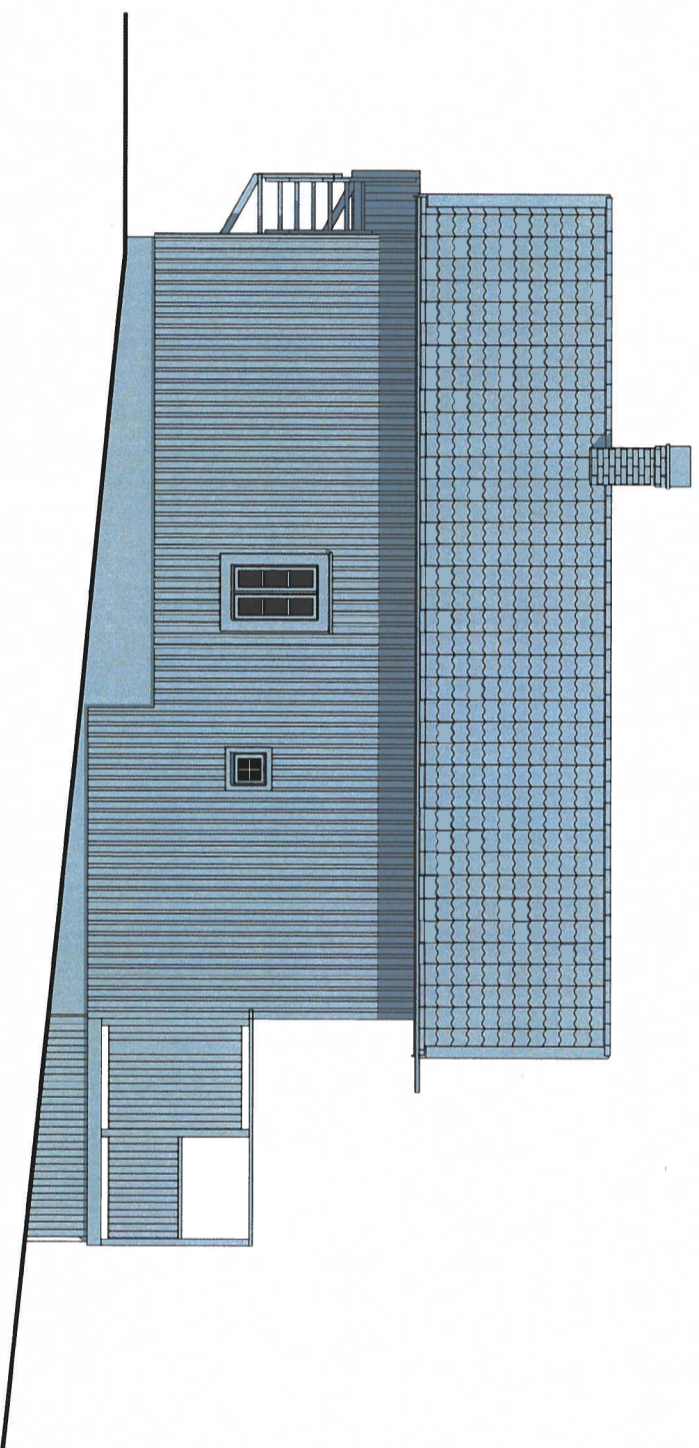
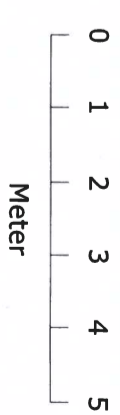


Fasad mot sydväst

# VILLARITNING

Avser	Kommun	Ritad av	Skala	Ritning
Befintlig byggnad	Alingsås		A3 - 1 : 100	B133
Fastighet	Projektnummer	Skapad	Reviderad	Version
Gräfsnäs 1:70	23036	2032-10-24	2023-11-21	C




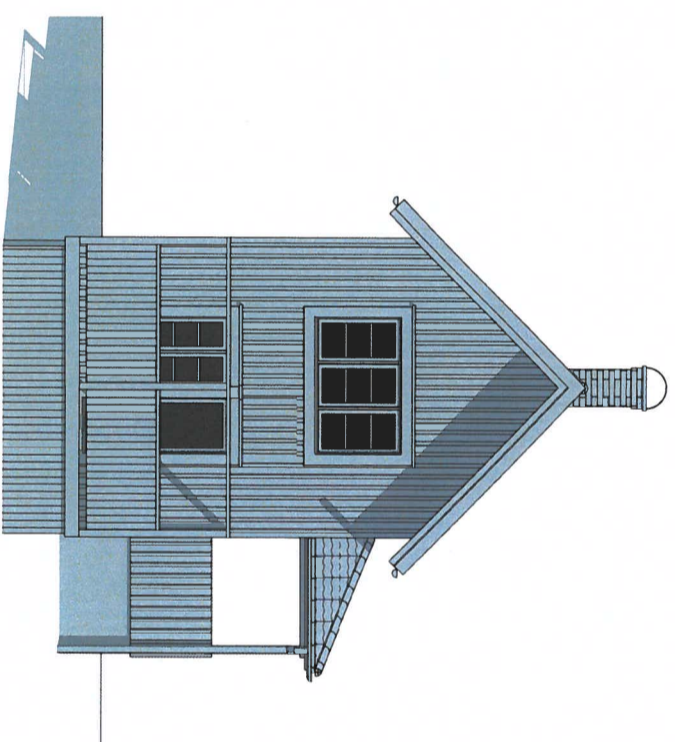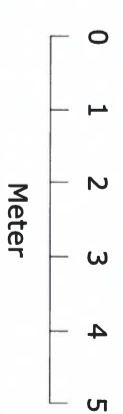

Fasad mot sydost

# VILLARITNING



Avser	Kommun	Ritad av	Skala	Ritning
Befintlig byggnad	Alingsås		A3 - 1 : 100	B134
Fastighet	Projektnummer	Skapad	Reviderad	Version
Gräfsnäs 1:70	23036	2032-10-24	2023-11-21	C

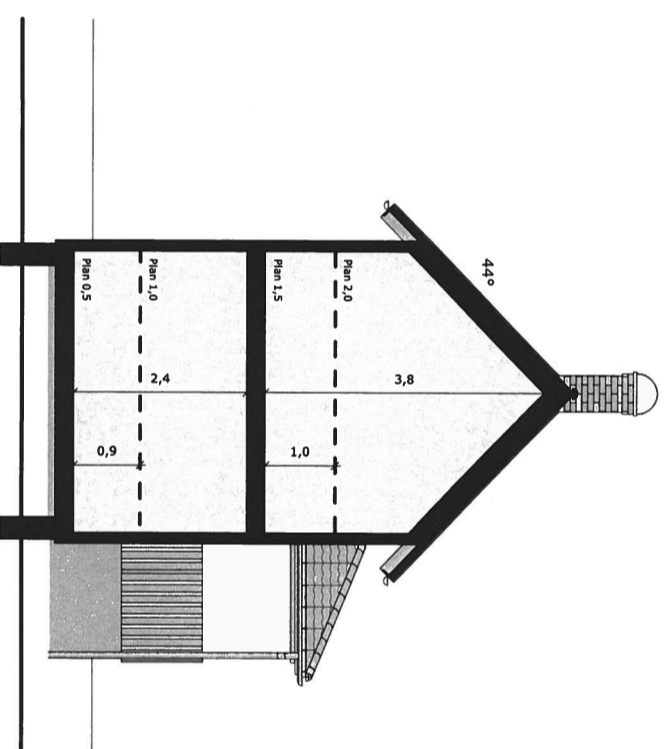

Sektion A-A

# VILLARITNING

Avser	Kommun	Ritad av	Skala	Ritning
Befintlig byggnad	Alingsås		A3 - 1 : 100	B141
Fastighet	Projektnummer	Skapad	Reviderad	Version
Gräfsnäs 1:70	23036	2032-10-24	2023-11-21	C

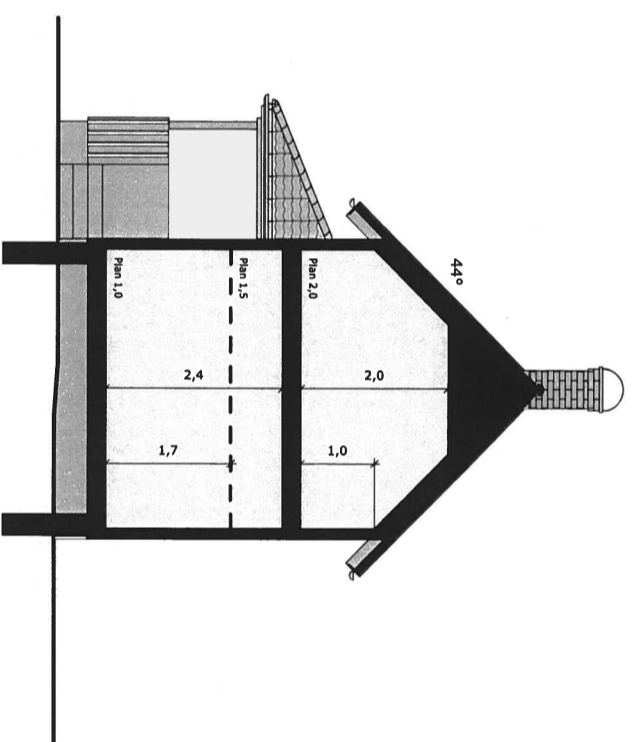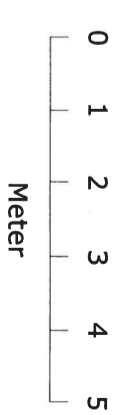

Sektion B-B

# VILLARITNING

Avser	Kommun	Ritad av	Skala	Ritning
Befintlig byggnad	Alingsås		A3 - 1 : 100	B142
Fastighet	Projektnummer	Skapad	Reviderad	Version
Gräfsnäs 1:70	23036	2032-10-24	2023-11-21	C