


Situationsplan


VILLARITNING

| | | | | |
|---------------|---------------|------------|--------------|---------|
| Avser | Kommun | Ritad av | Skala | Ritning |
| Ombyggnation | Alingsås | | A3 - 1 : 400 | A101 |
| Fastighet | Projektnummer | Skapad | Reviderad | Version |
| Gräfsnäs 1:70 | 23036 | 2032-10-24 | 2023-11-23 | D |

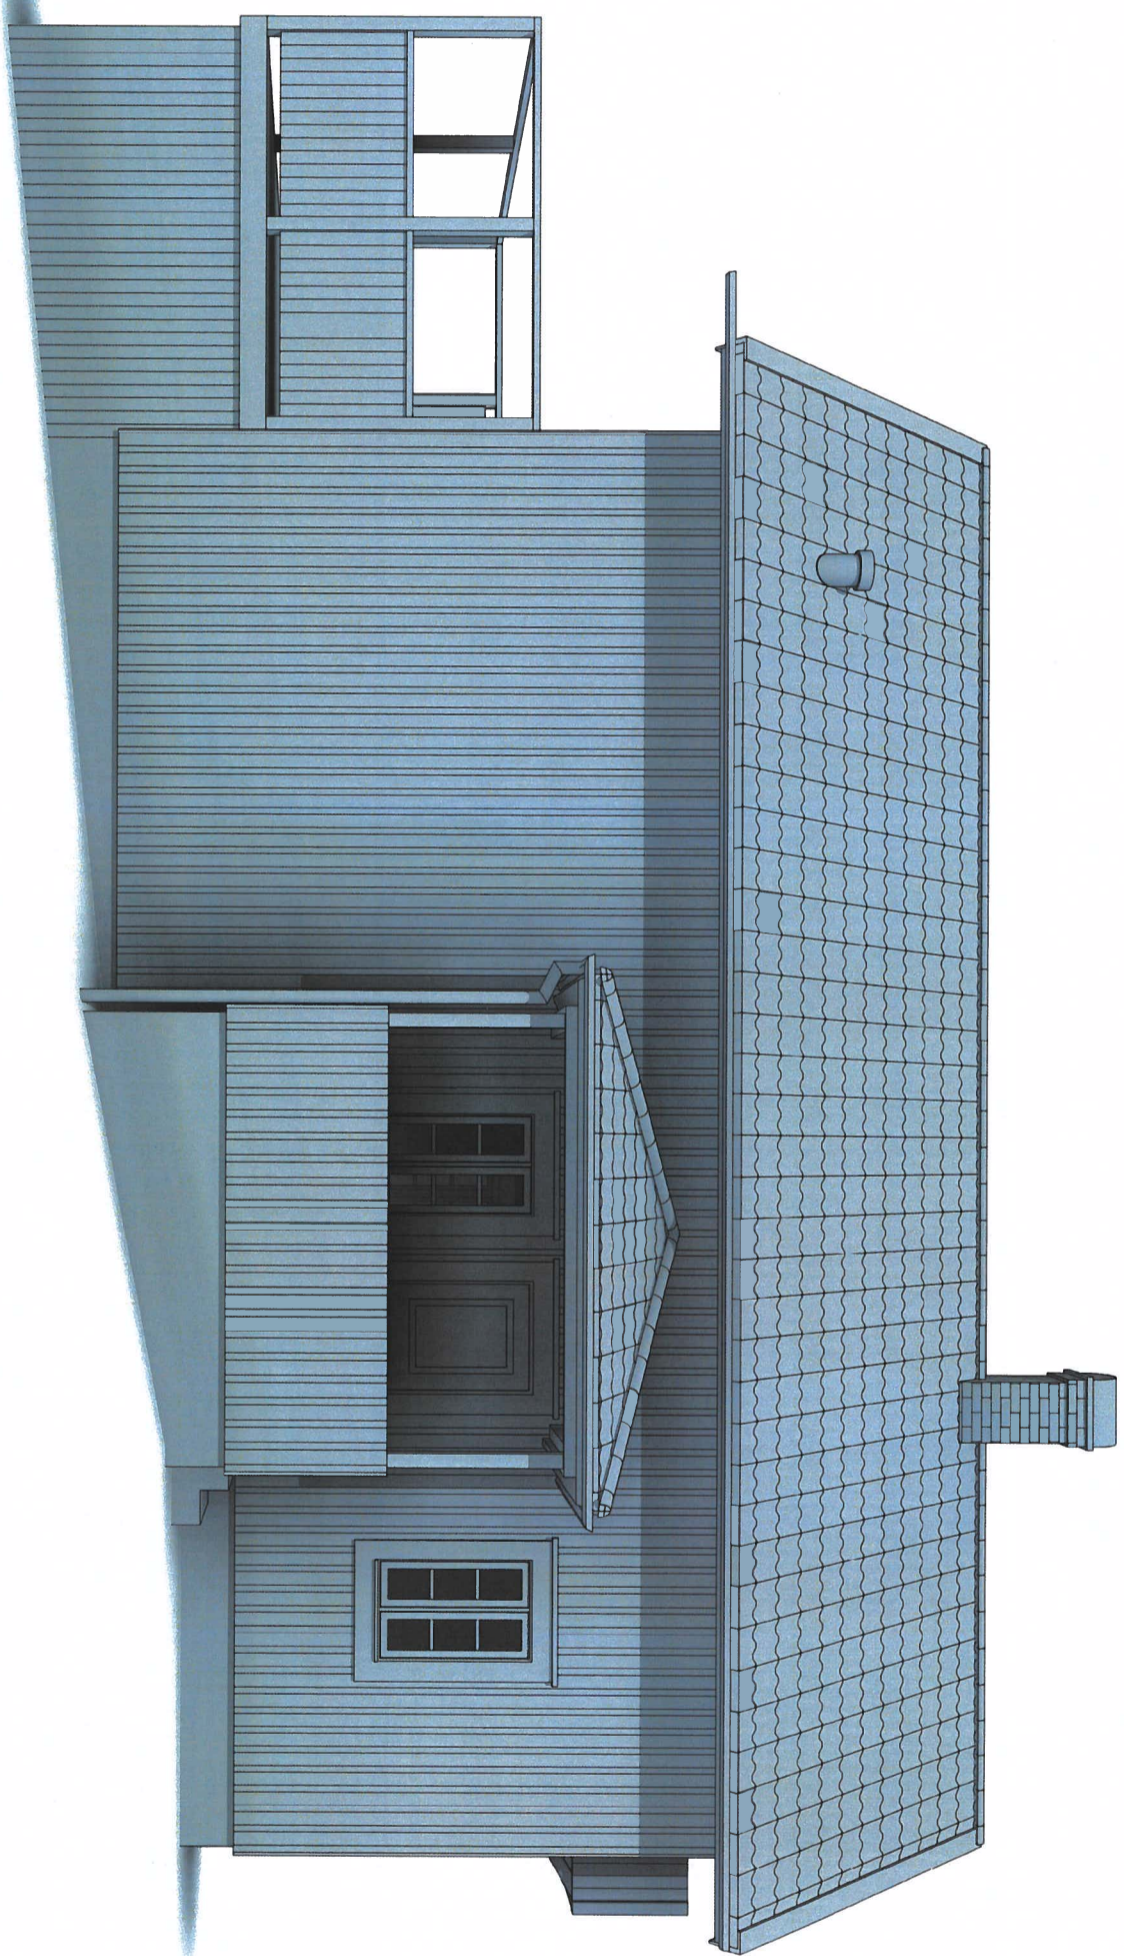


VILLARITNING

| | | | | |
|---------------|---------------|------------|------------|---------|
| Avser | Kommun | Ritad av | Skala | Ritning |
| Ombyggnation | Alingsås | '' | A3 - | A111 |
| Fastighet | Projektnummer | Skapad | Reviderad | Version |
| Gräfsnäs 1:70 | 23036 | 2032-10-24 | 2023-11-23 | D |

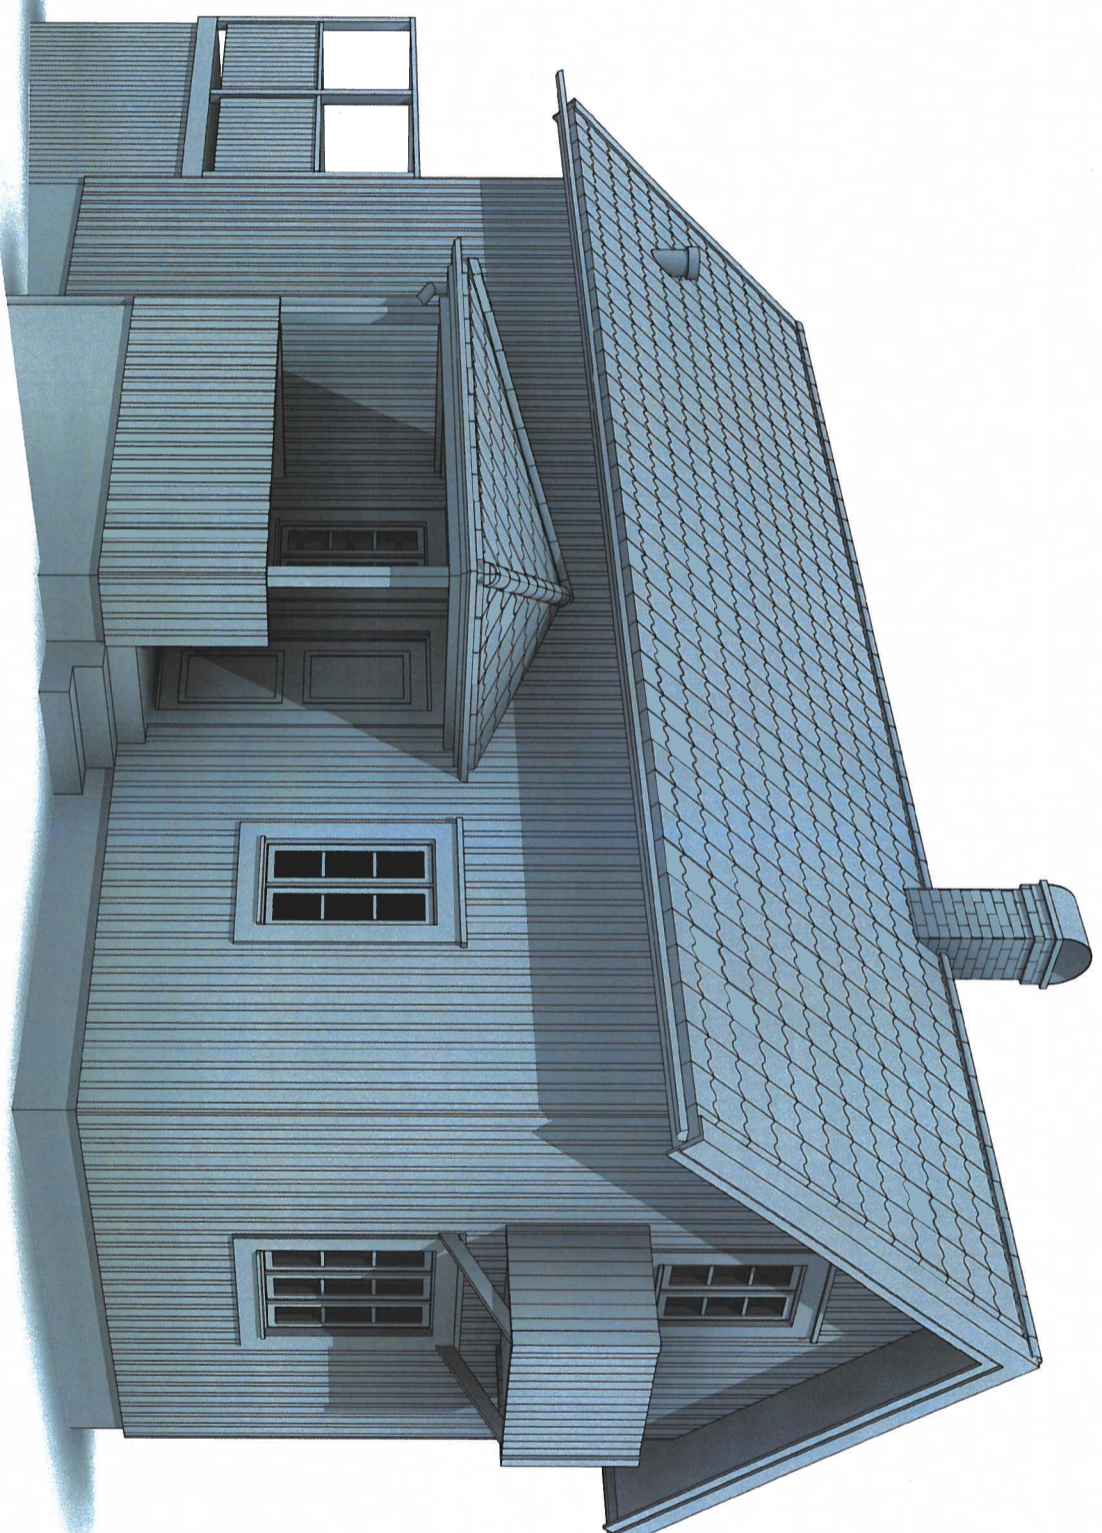


VILLARITNING

| | | | | |
|---------------|---------------|------------|------------|---------|
| Avser | Kommun | Ritad av | Skala | Ritning |
| Ombbyggnation | Alingsås | | A3 - | A112 |
| Fastighet | Projektnummer | Skapad | Reviderad | Version |
| Gräfsnäs 1:70 | 23036 | 2032-10-24 | 2023-11-23 | D |

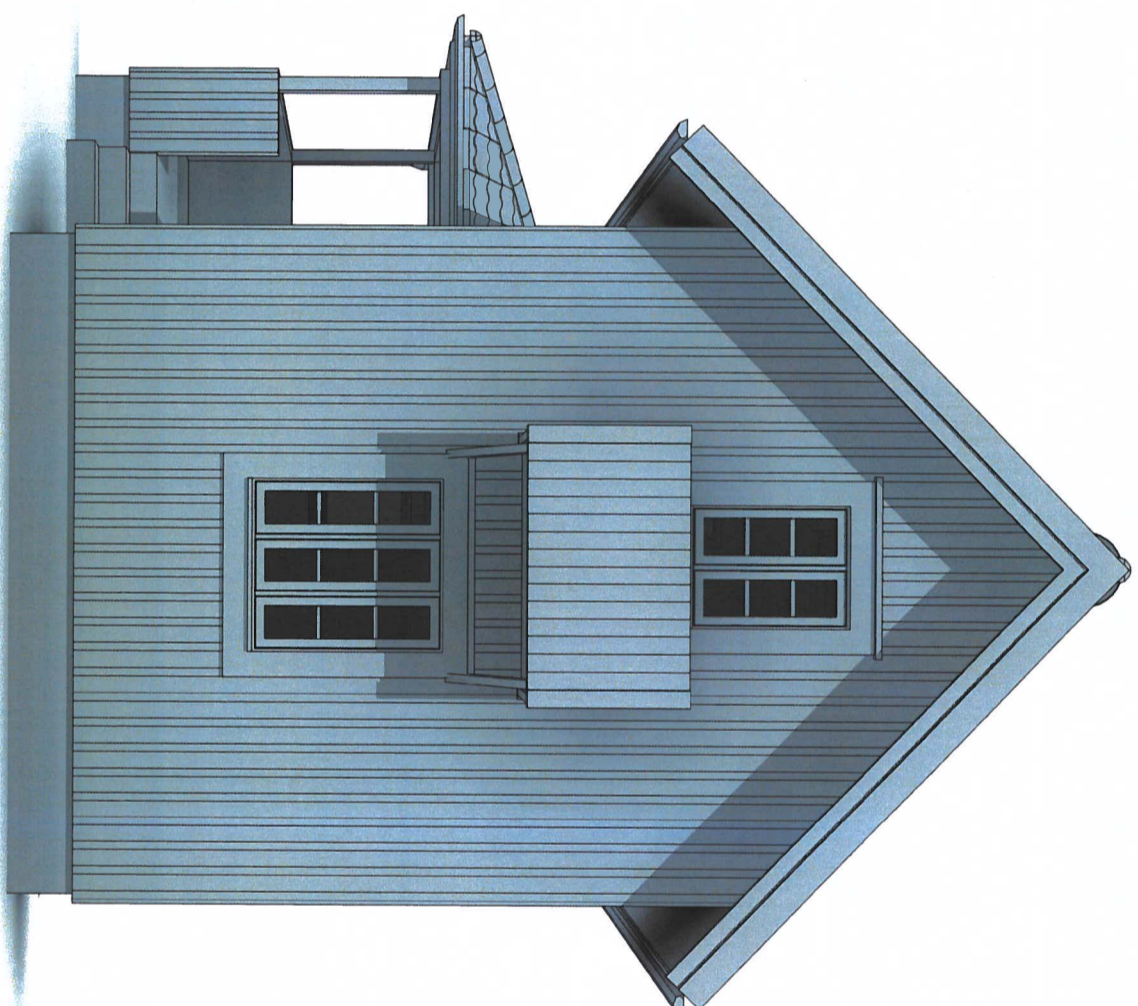


VILLARITNING

| | | | | |
|---------------|---------------|------------|------------|---------|
| Avser | Kommun | Ritad av | Skala | Ritning |
| Ombyggnation | Alingsås | | A3 - | A113 |
| Fastighet | Projektnummer | Skapad | Reviderad | Version |
| Gräfsnäs 1:70 | 23036 | 2032-10-24 | 2023-11-23 | D |

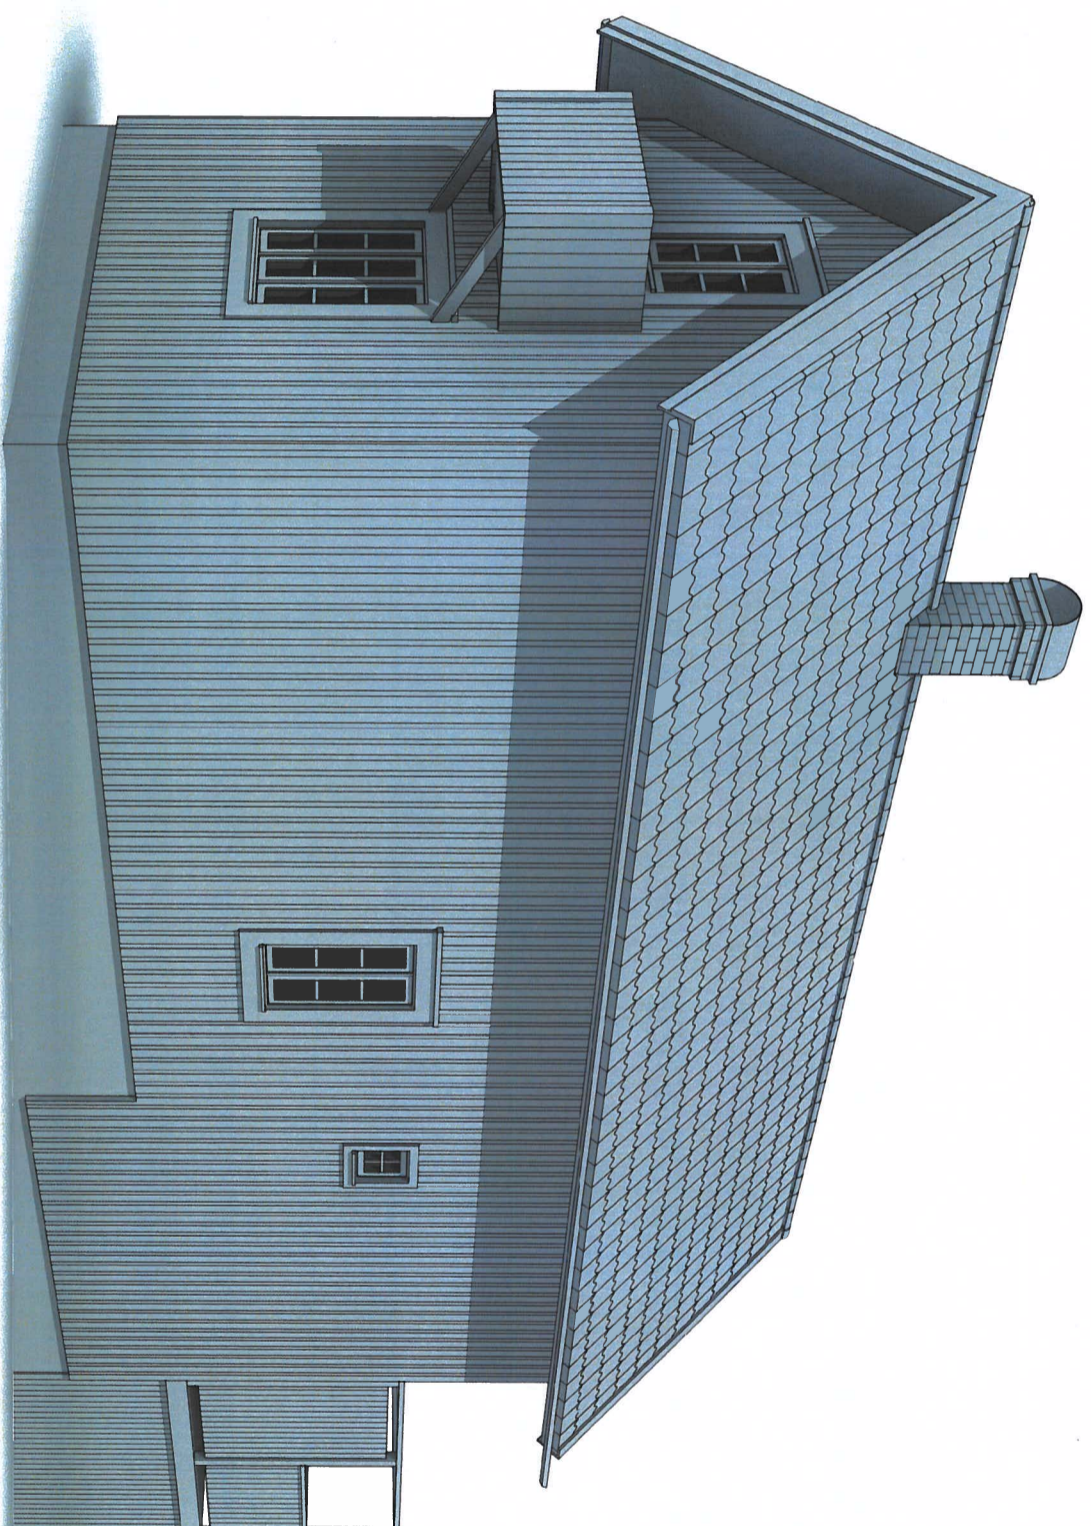

VILLARITNING

| | | | | |
|---------------|---------------|------------|------------|---------|
| Avser | Kommun | Ritad av | Skala | Ritning |
| Ombyggnation | Alingsås | | A3 - | A114 |
| Fastighet | Projektnummer | Skapad | Reviderad | Version |
| Gräfsnäs 1:70 | 23036 | 2032-10-24 | 2023-11-23 | D |

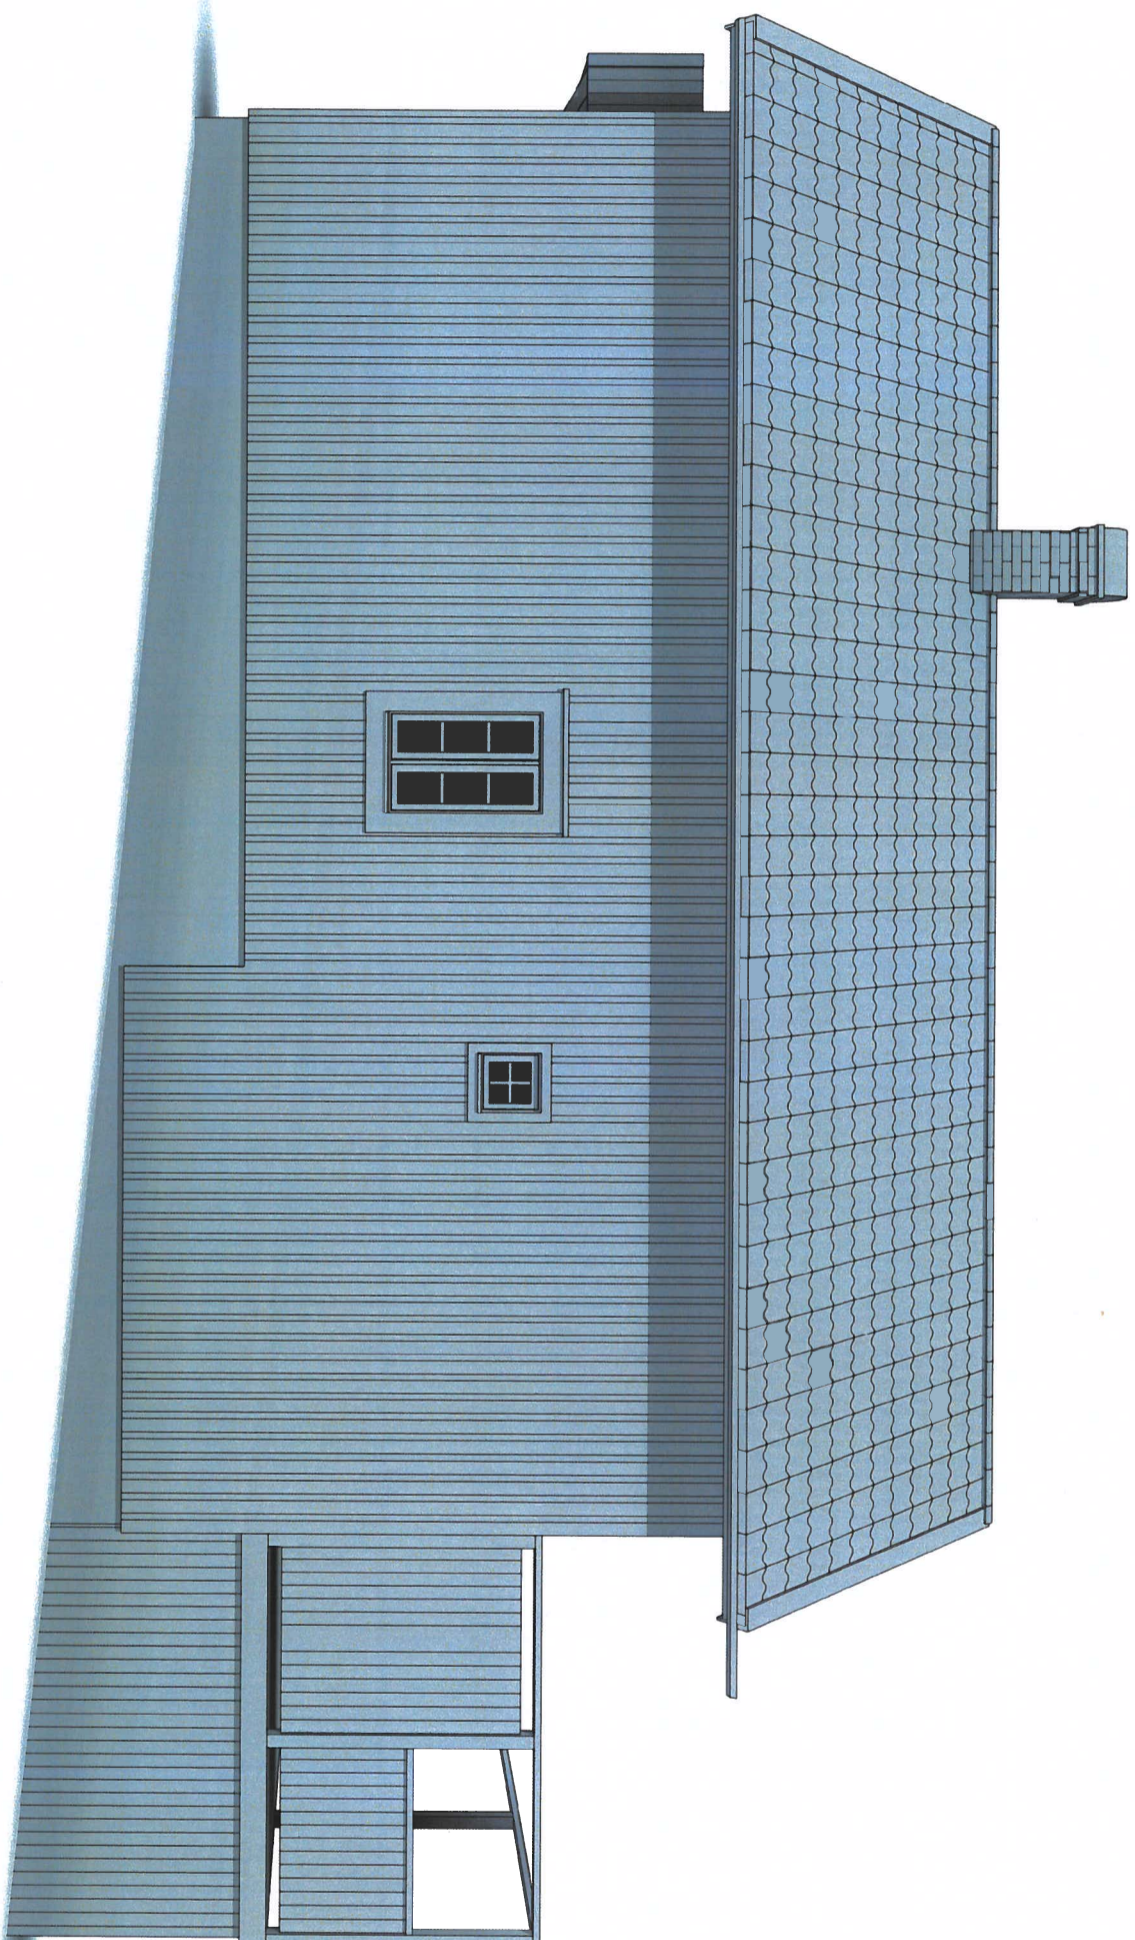

VILLARITNING

| | | | | |
|---------------|---------------|------------|------------|---------|
| Avser | Kommun | Ritad av | Skala | Ritning |
| Ombyggnation | Alingsås | | A3 - | A115 |
| Fastighet | Projektnummer | Skapad | Reviderad | Version |
| Gräfsnäs 1:70 | 23036 | 2032-10-24 | 2023-11-23 | D |



VILLARITNING

| | | | | |
|---------------|---------------|------------|------------|---------|
| Avser | Kommun | Ritad av | Skala | Ritning |
| Ombyggnation | Alingsås | ... | A3 - | A116 |
| Fastighet | Projektnummer | Skapad | Reviderad | Version |
| Gräfsnäs 1:70 | 23036 | 2032-10-24 | 2023-11-23 | D |





VILLARITNING

| | | | | |
|--------------|---------------|------------|------------|---------|
| Avser | Kommun | Ritad av | Skala | Ritning |
| Ombyggnation | Alingsås | | A3 - | A117 |
| Fastighet | Projektnummer | Skapad | Reviderad | Version |
| Gäfsnäs 1:70 | 23036 | 2032-10-24 | 2023-11-23 | D |



VILLARITNING



| | | | | |
|---------------|---------------|------------|------------|---------|
| Avser | Kommun | Ritad av | Skala | Ritning |
| Ombyggnation | Alingsås | | A3 - | A118 |
| Fastighet | Projektnummer | Skapad | Reviderad | Version |
| Gräfsnäs 1:70 | 23036 | 2032-10-24 | 2023-11-23 | D |

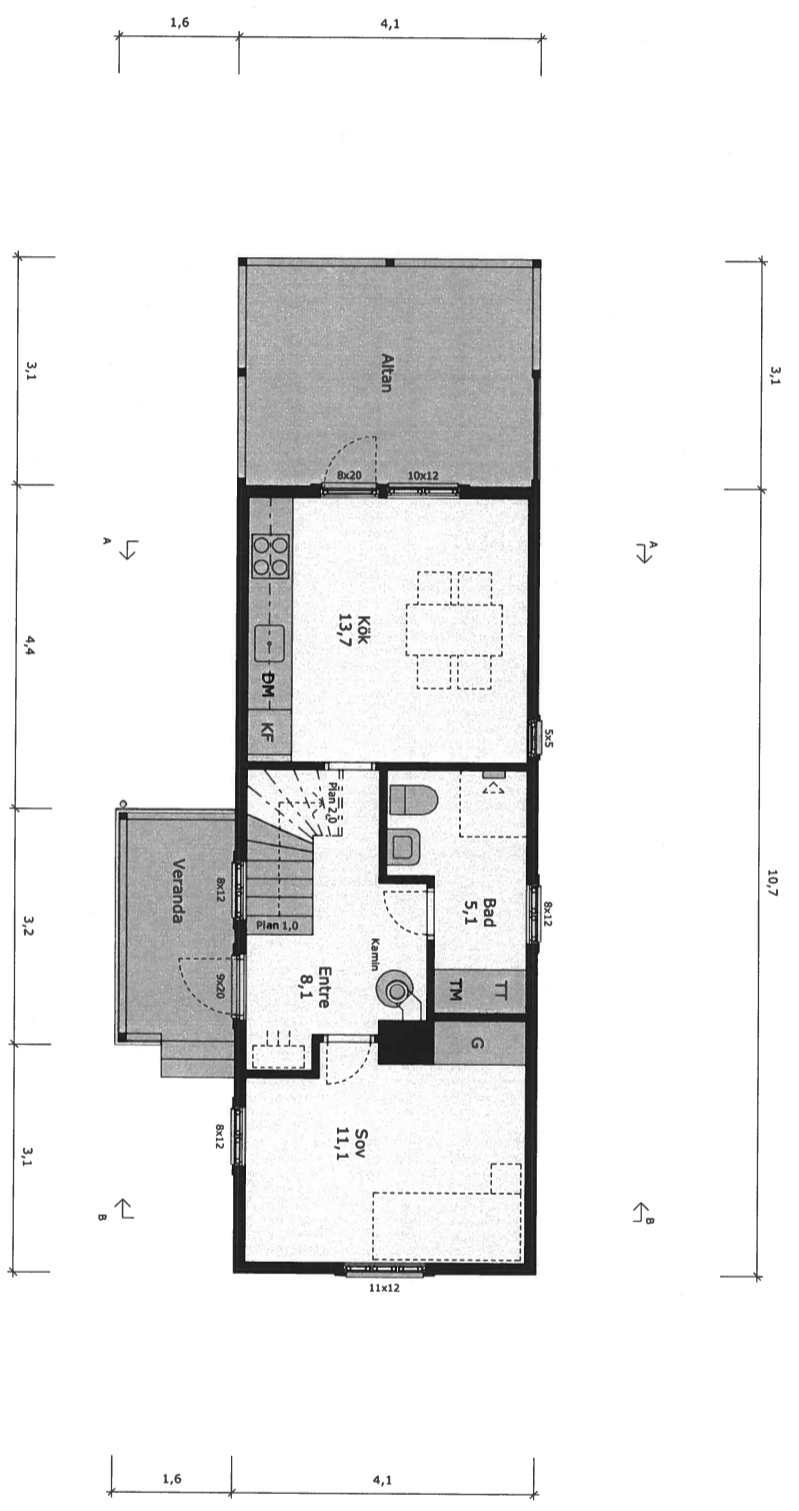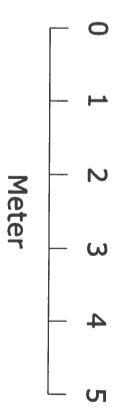

Undervåning

VILLARITNING


| | | | | |
|---------------|---------------|------------|--------------|---------|
| Avser | Kommun | Ritad av | Skala | Ritning |
| Ombyggnation | Alingsås | | A3 - 1 : 100 | A121 |
| Fastighet | Projektnummer | Skapad | Reviderad | Version |
| Gräfsnäs 1:70 | 23036 | 2032-10-24 | 2023-11-23 | D |

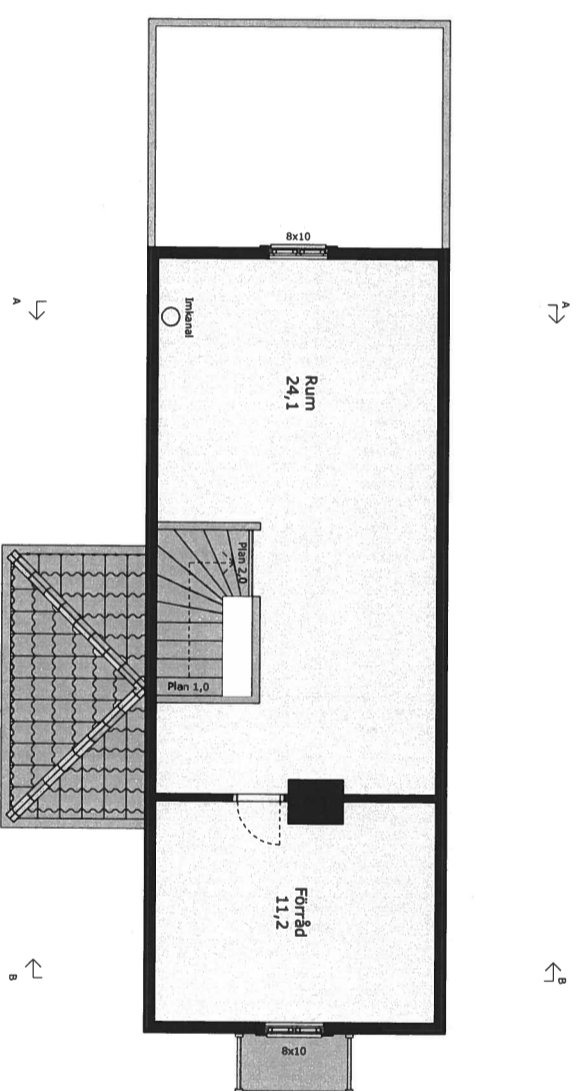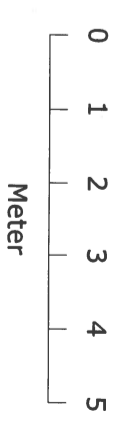

Övervåning

VILLARITNING


| | | | | |
|---------------|---------------|------------|--------------|---------|
| Avser | Kommun | Ritad av | Skala | Ritning |
| Ombyggnation | Alingsås | | A3 - 1 : 100 | A122 |
| Fastighet | Projektnummer | Skapad | Reviderad | Version |
| Gräfsnäs 1:70 | 23036 | 2032-10-24 | 2023-11-23 | D |

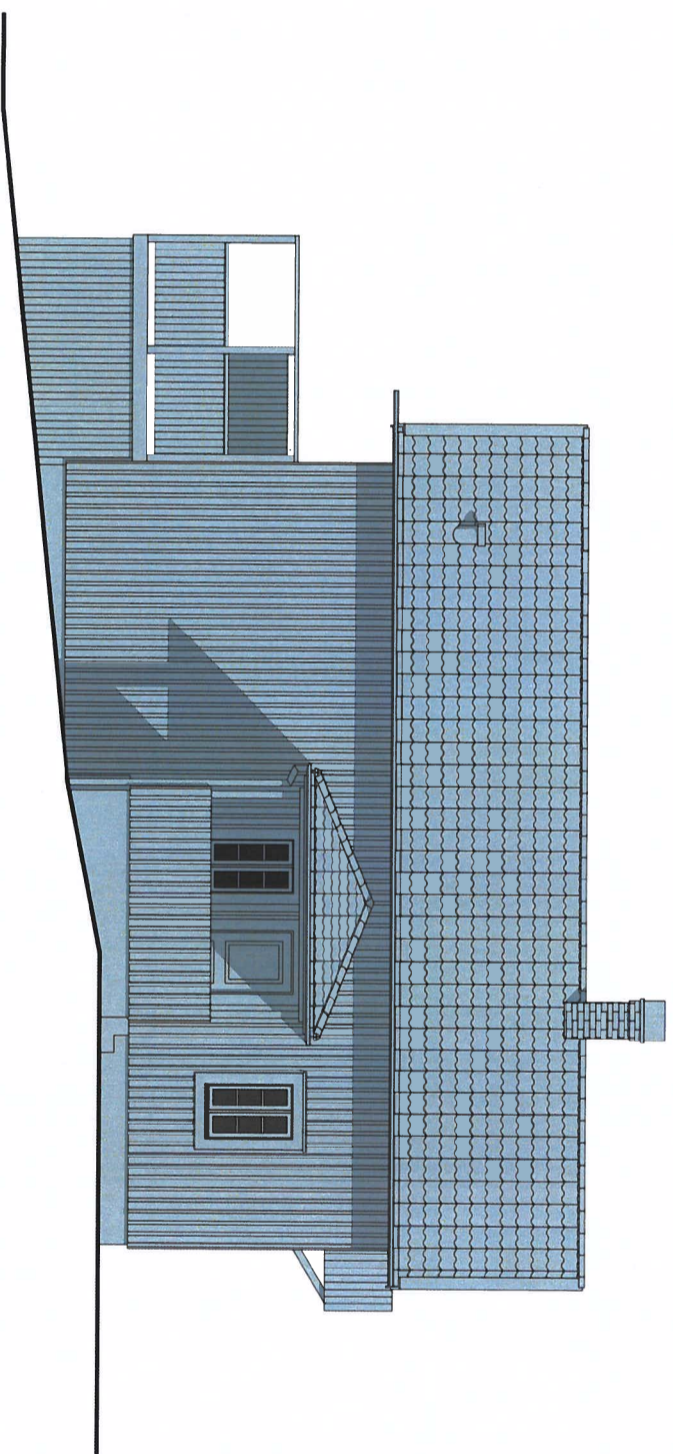

Fasad mot nordost

VILLARITNING


| | | | | |
|---------------|---------------|------------|--------------|---------|
| Avser | Kommun | Ritad av | Skala | Ritning |
| Ombyggnation | Alingsås | | A3 - 1 : 100 | A131 |
| Fastighet | Projektnummer | Skapad | Reviderad | Version |
| Gräfsnäs 1:70 | 23036 | 2032-10-24 | 2023-11-23 | D |

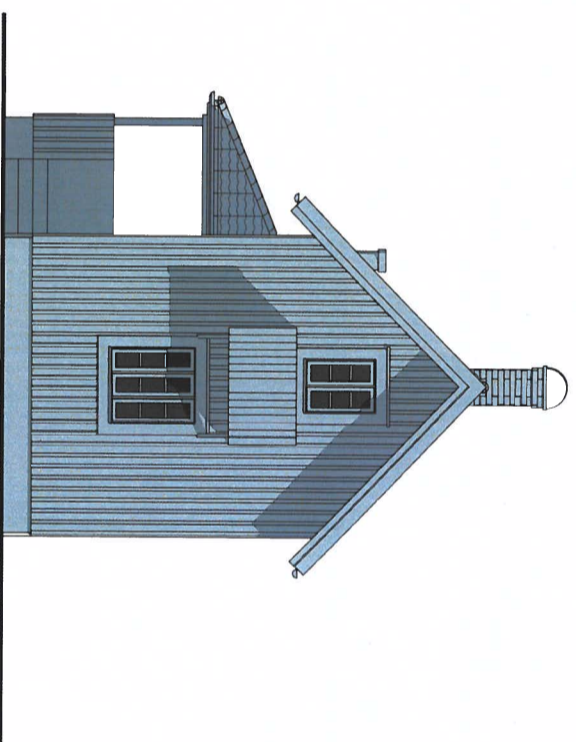

Fasad mot nordväst

VILLARITNING



| | | | | |
|---------------|---------------|------------|--------------|---------|
| Avser | Kommun | Ritad av | Skala | Ritning |
| Ombyggnation | Alingsås | | A3 - 1 : 100 | A132 |
| Fastighet | Projektnummer | Skapad | Reviderad | Version |
| Gårdsnäs 1:70 | 23036 | 2032-10-24 | 2023-11-23 | D |

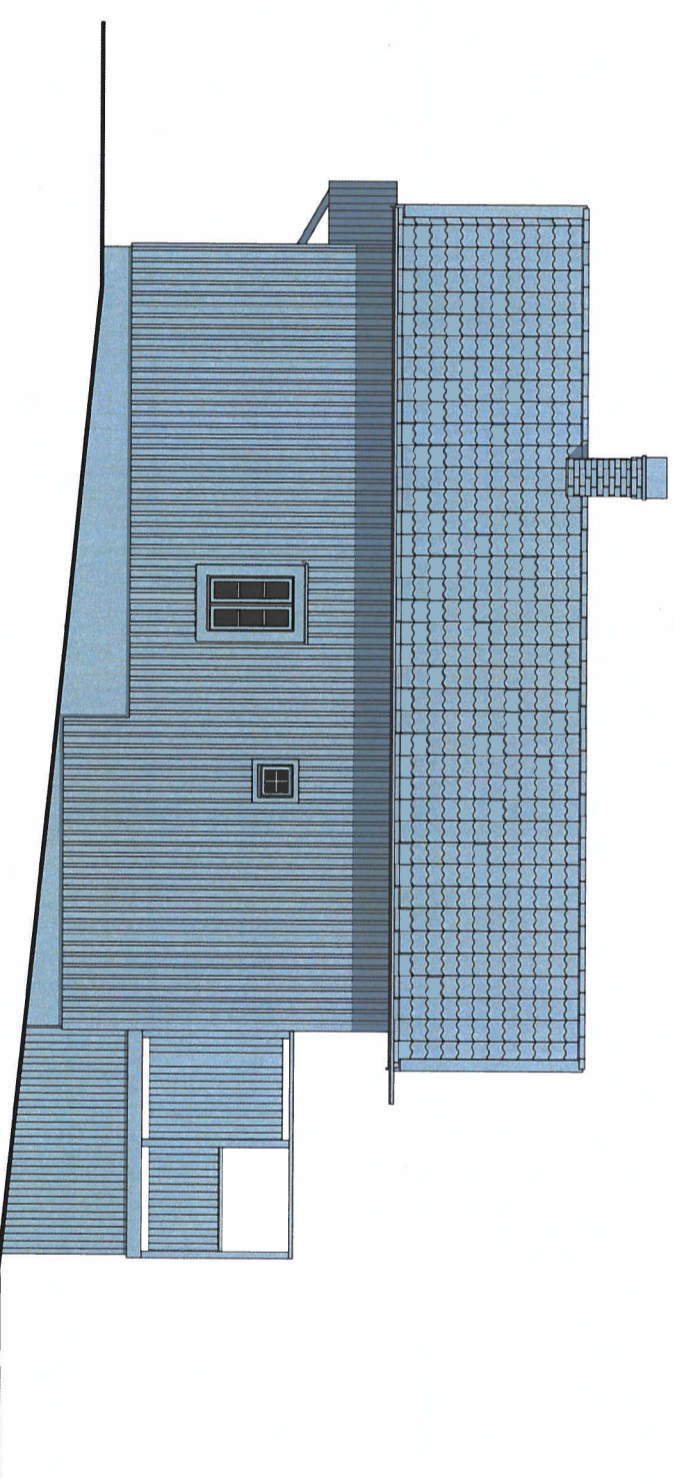

Fasad mot sydväst

VILLARITNING



| | | | | |
|---------------|---------------|------------|--------------|---------|
| Avser | Kommun | Ritad av | Skala | Ritning |
| Ombbyggnation | Alingsås | | A3 - 1 : 100 | A133 |
| Fastighet | Projektnummer | Skapad | Reviderad | Version |
| Gräfsnäs 1:70 | 23036 | 2032-10-24 | 2023-11-23 | D |

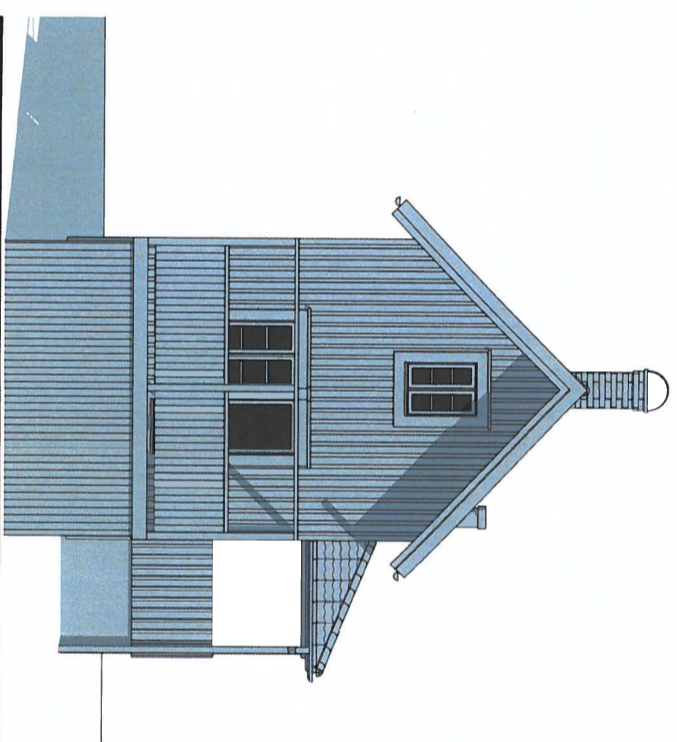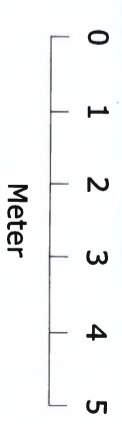

Fasad mot sydost

VILLARITNING



| | | | | |
|---------------|---------------|------------|--------------|---------|
| Avser | Kommun | Ritad av | Skala | Ritning |
| Ombyggnation | Alingsås | ... | A3 - 1 : 100 | A134 |
| Fastighet | Projektnummer | Skapad | Reviderad | Version |
| Gräfsnäs 1:70 | 23036 | 2032-10-24 | 2023-11-23 | D |

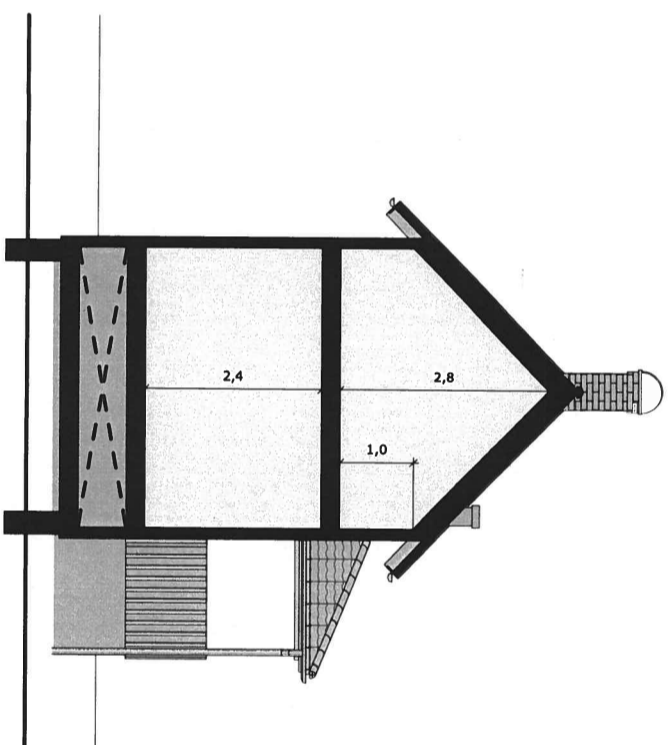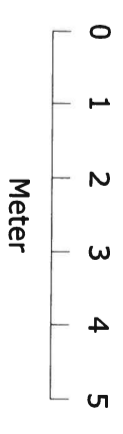

Sektion A-A

VILLARITNING

| | | | | |
|---------------|---------------|------------|--------------|---------|
| Avser | Kommun | Ritad av | Skala | Ritning |
| Ombyggnation | Alingsås | | A3 - 1 : 100 | A141 |
| Fastighet | Projektnummer | Skapad | Reviderad | Version |
| Gräfsnäs 1:70 | 23036 | 2032-10-24 | 2023-11-23 | D |

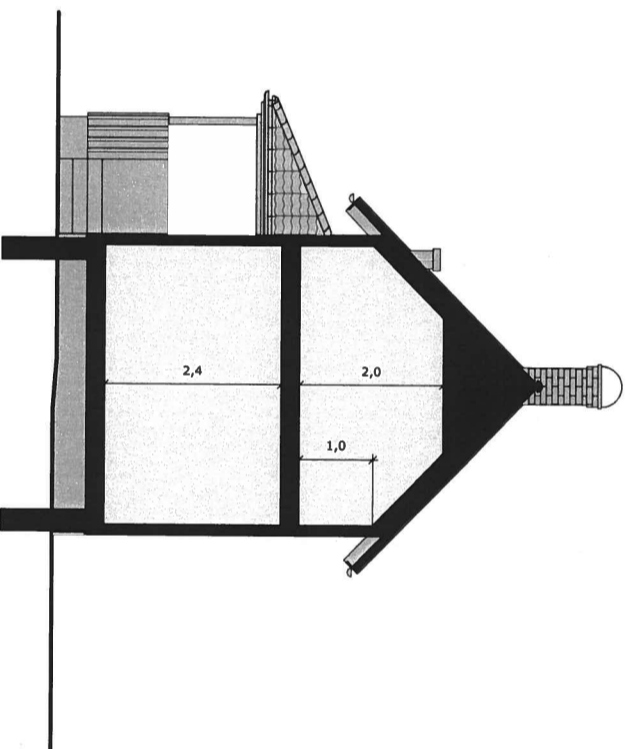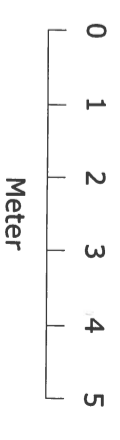

Sektion B-B

VILLARITNING

| | | | | |
|---------------|---------------|------------|--------------|---------|
| Avser | Kommun | Ritad av | Skala | Ritning |
| Ombyggnation | Alingsås | | A3 - 1 : 100 | A142 |
| Fastighet | Projektnummer | Skapad | Reviderad | Version |
| Gräfsnäs 1:70 | 23036 | 2032-10-24 | 2023-11-23 | D |