

Redovisad planinformation är icke juridiskt bindande.
Gällande planinformation återfinns på Alingsås kommuns hemsida.



ALINGSÅS

KOMMUN

NYBYGGNADSKARTA

Teckenförklaring:

- Strandskydd
- Användningsgräns
- Egenskapsgräns
- Punktprickad mark
- Belysningsstolpe
- Skärmtak
- Husliv
- Tak
- Offentlig byggnad
- Staket, Mitt
- Lövskog
- Vattendrag, Dike
- Markhöjd
- Vägkantshöjd
- Vägkant
- Gång- och cykelbana/Gångbana
- Höjdkurva
- Träd
- Sjö/vattendrag

Kartan är framställd av tillgängligt digitalt kartmaterial. Ingen redovisning av ledningsdragnings. Ej heller någon kontroll av grundkartans aktualitet är gjord. Det tillkommer den sökande att själv informera om ändrade förhållanden.

- Nyttillkommen åtgärd
- Färdigt golv +

Kartan upprättad av:


Fredrik Kärman
Mättningsingenjör
Koordinatsystem: SWEREF 99 12 00 Höjdsystem: RH2000 A3-format

Fastighet:

SÖRHAGA 2:1 del av

i Alingsås kommun

Underlag till situationsplan	Detailplan: DP 170
Konsult:	
<input type="checkbox"/> Planavgift debiteras	Areal: - m ²
<input type="checkbox"/> Fastighetsbildning erfordras	Datum: 2023-12-21

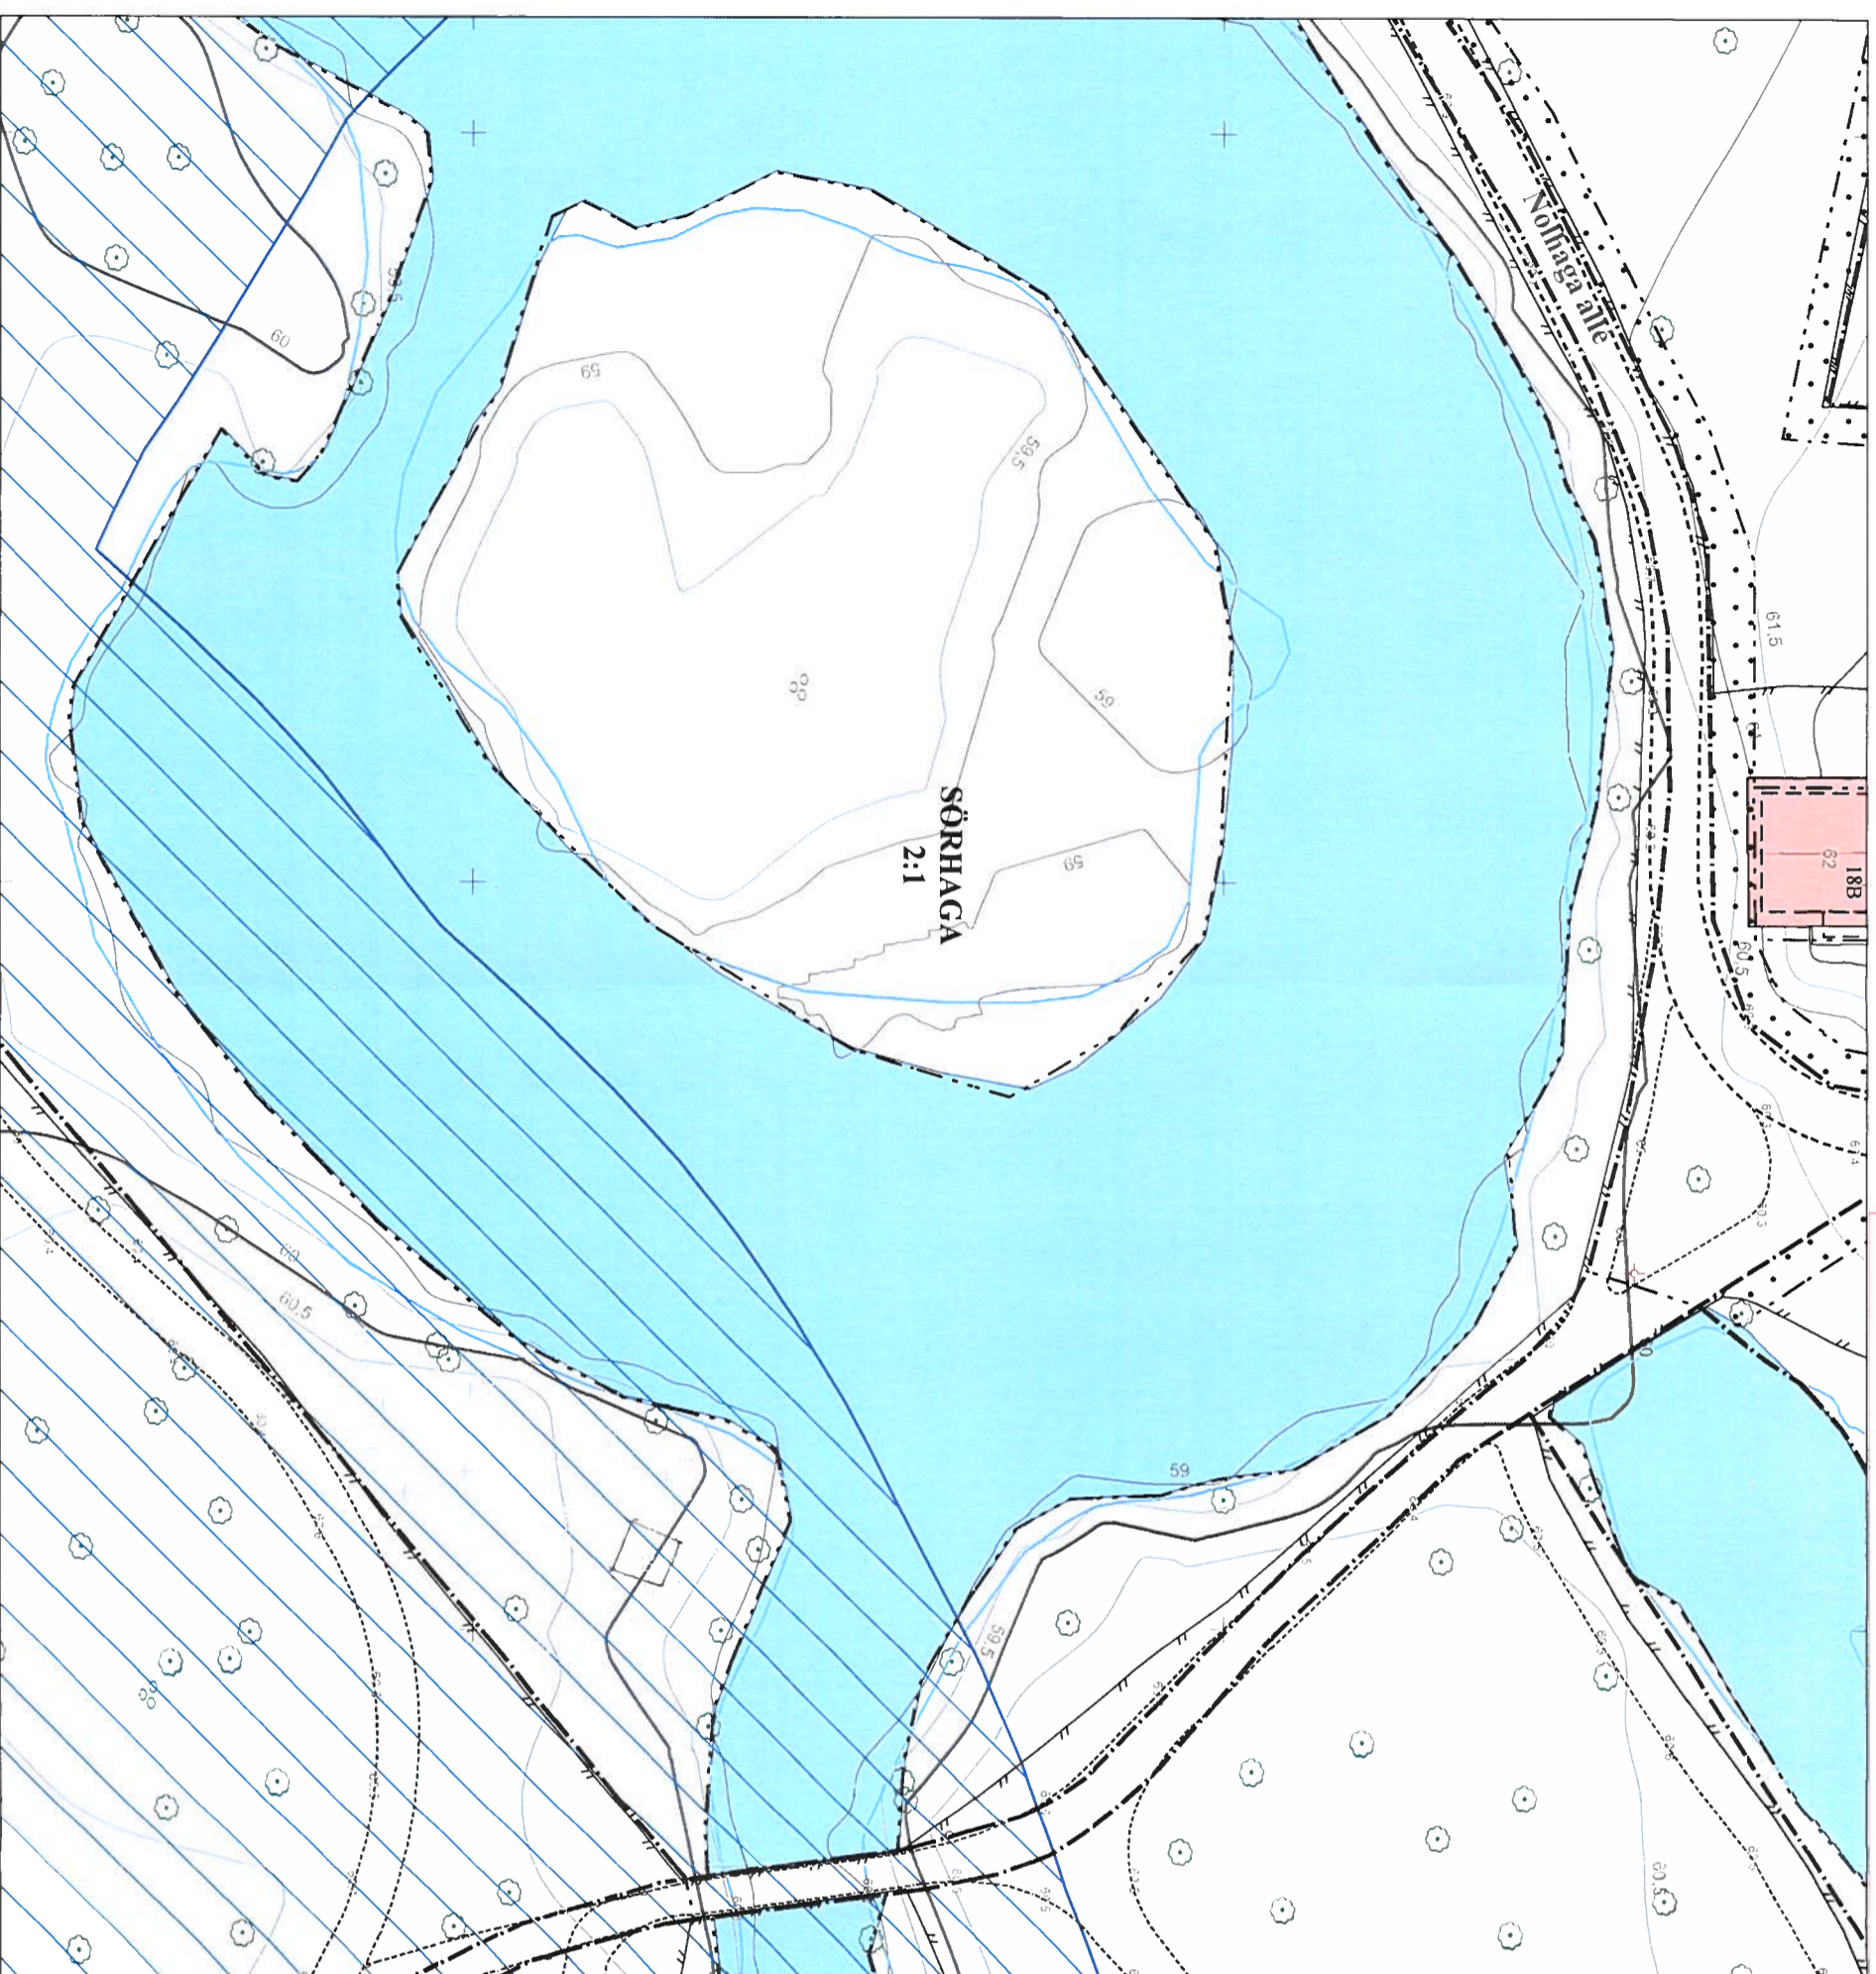

Skala 1:500

0 5 10 15 Meter

Fastighet inom strandskydd

180550

6423750

6423800

180450

180500