



FÖRKLARINGAR
Alla mått i mm

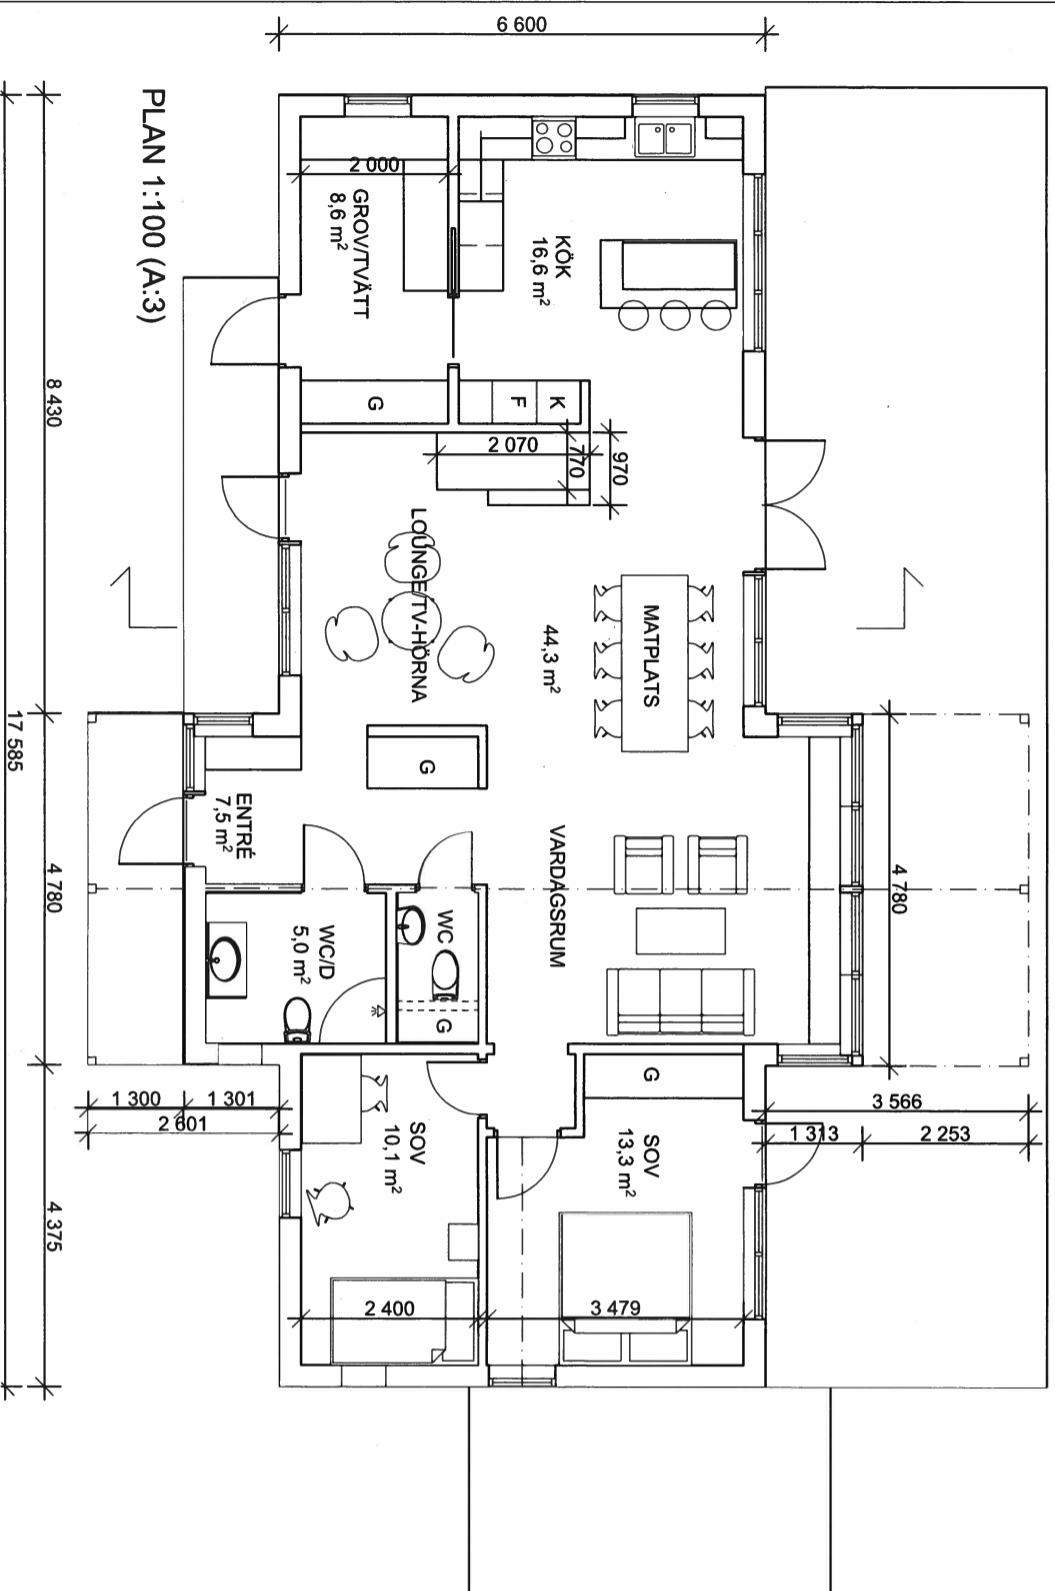


PLAN 1:100 (A:3)

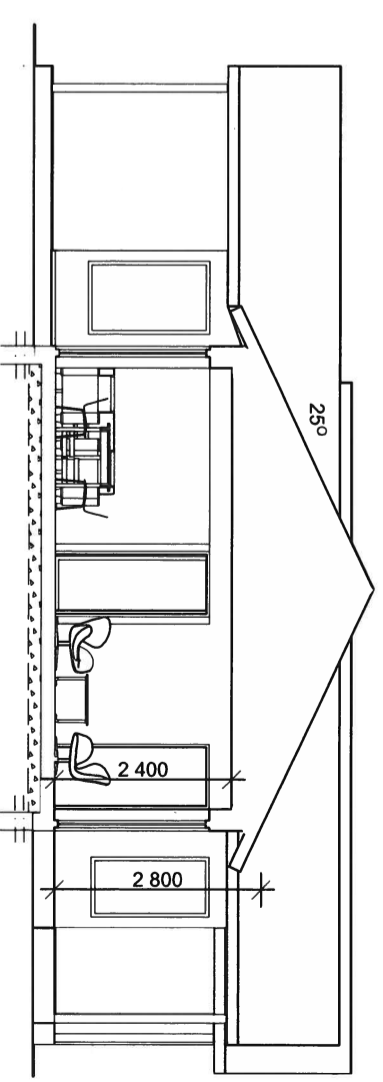


SEKTION

BYGGNADSYTA 138m² + (17m² altan och entrétak)
BOAREA 121,5m²

SKALA 1:100

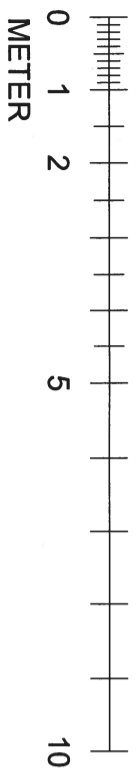

STRANDSKYDDSDISPENS

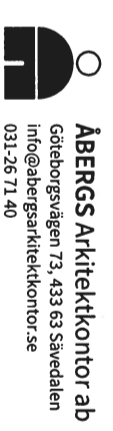

ÅBERGS Arkitektkontor ab
Göteborgsvägen 73, 433 63 Sävedalen
Info@abergsarkitektkontor.se
031-26 71 40

HANDLÄGGANDE ARKITEKT
ASA KYLANDER

SAVEDALEN 2023-11-13


REG	ANT	REGISTRERINGEN ANSER	SIGN	DATUM

**KVARNKÄRR 2:4
IALINGSÅS KOMMUN**

**FRITIDSHUS
ERSÄTTNINGSBYGGNAD**

PLAN OCH SEKTION

SKALA	ARB.NR	RITNINGSNUMMER	REG
1:100 (A3)			A:1

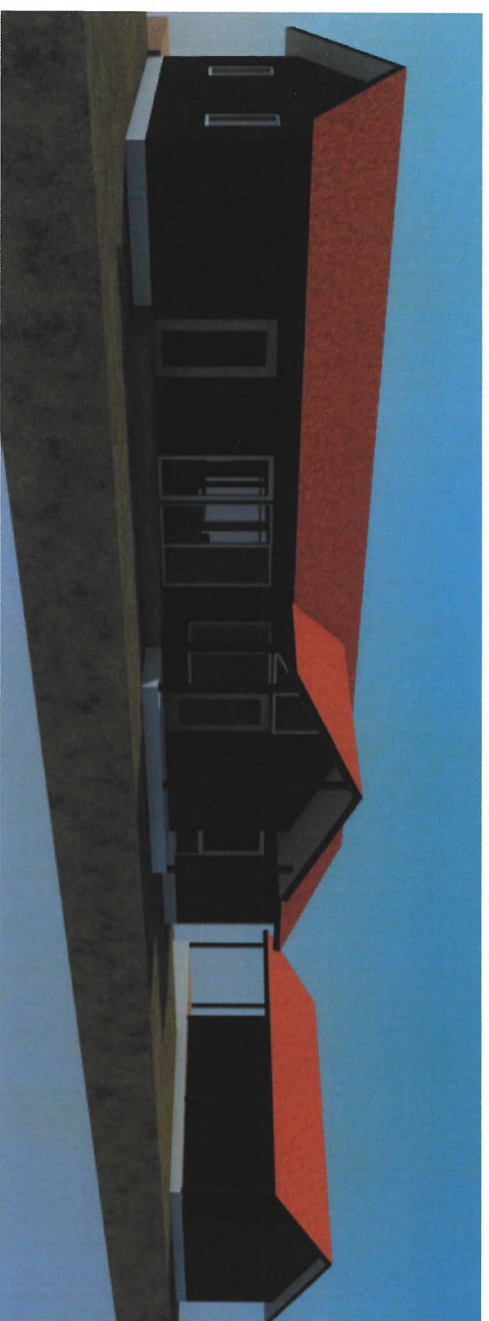

FASAD MOT NORDVÄST



FASAD MOT SYDVÄST



FASAD MOT NORDÖST

FRITIDSHUS

ERSÄTTNINGSBYGGNAD - 2023 11 13



ÅBERGS Arkitektkontor ab
Göteborgsvägen 73, 433 63 Sävedalen
info@abergsarkitektkontor.se
031-26 71 40