

KARTA

Org enhet

P 5

Dnr

127:69

Avstyckning från VÄSTERBODARNA 1:82 samt gränsbestämning mot VÄSTERBODARNA 1:30

Upprättad år 1971 av

Karl-Axel Nilsson

Karl-Axel Nilsson

Distriktslantmätare

Kenneth Eirefeldt  
Ingenjör

Socken

Hemsjö

Kommun

Hemsjö

Län

Älvsborgs

Skala

1:400 10 5 0

10

20

30

meter

Beskrivning

Beteckning på kartan  
ägslag m m

Areal hektar

R N:r

A tomt

0,0375

1:374

FASTSTÄLLESEBEVIS

Datum

Paragraf

1972.02.04

145

Överlantmätaren i länet fastställde i dag denna förrättning.

Med området följer rätt till utfart å i nordost angränsande befintlig väg.

Till det avstyckade området skall höra vatten och grund utanför området enligt reglerna i 12 kap 4 § jordabalken.

Gränsbestämningen avser sträckorna: 4a-4-1-2-3-3a.

I överlantmätarens ställe


*Kenneth Eirefeldt*  
Bitr överlantmätare

x = 240

Koordinatförteckning,

nr	x	y
1	215.70	194.42
2	199.71	206.37
3	193.50	196.99
4	210.30	185.83
100	200.00	200.00

Koordinatsystem: Fristående

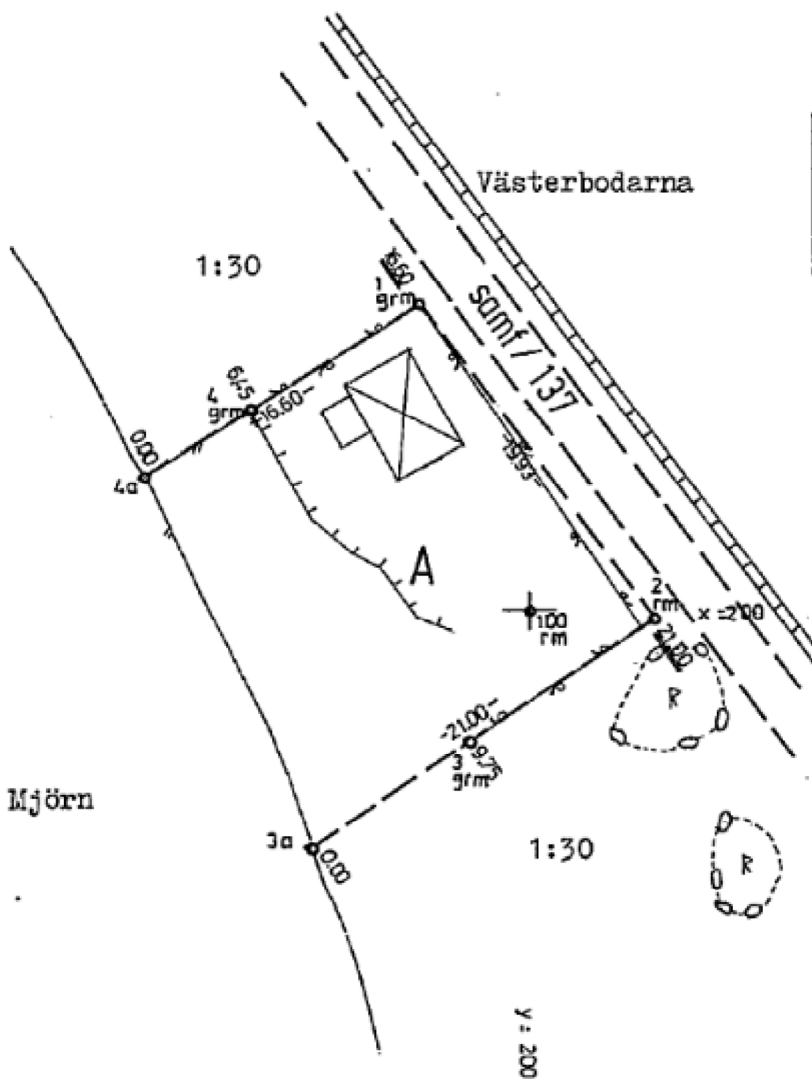

07240:74

Arkivnr m m

Signum

Mätning

Koordber

Arealber

Kartering

Ritning

KE

KE

KE

KE

KE

Utf

15-HEE-1011