


NYBYGGNADSKARTA

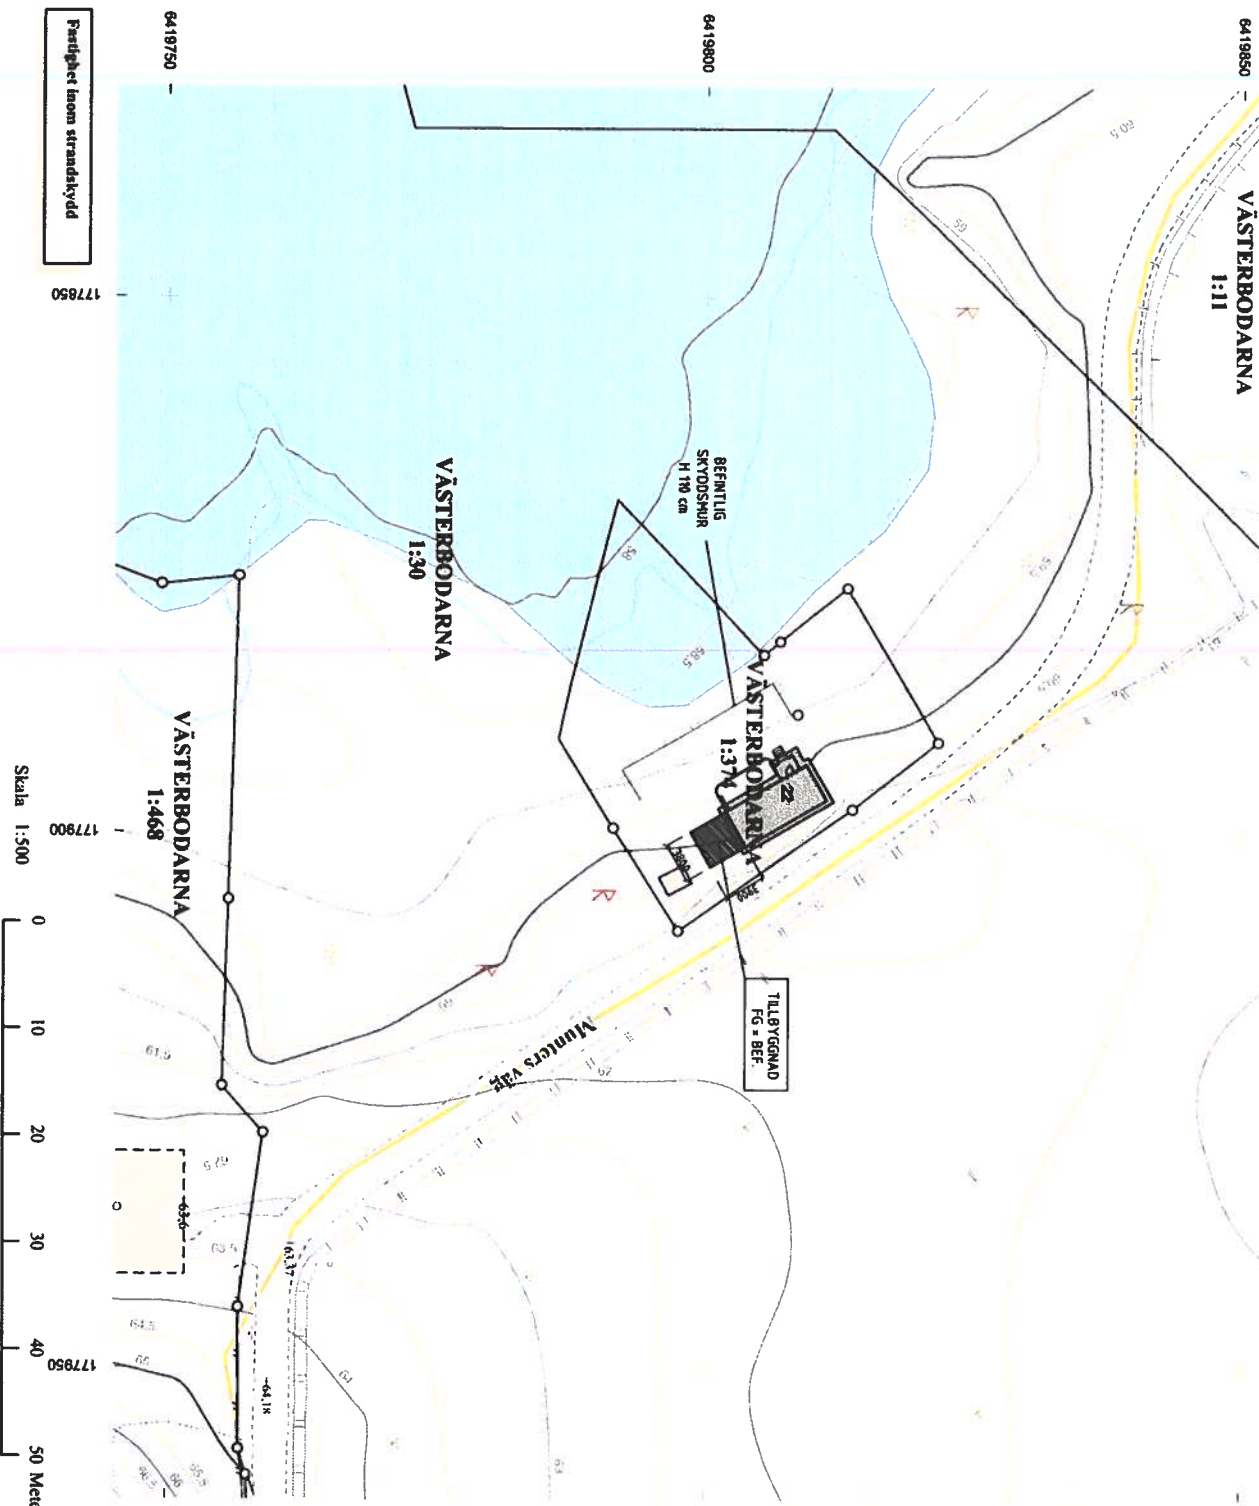

Teckenförklaring:

- Bostad
- Komplementbyggnad
- Hushiv
- Tak
- Allan (Terrass)
- Sjö/vattendrag
- Fastighetegräns
- Vägkant
- Sög
- Häck
- Skaket
- Stenmur, kant
- Stödmur
- Strandlinje, Odelfinrad
- Höjddkurva
- Gemensamtbesläggs...
- Gränspunkt
- HVM
- Berg
- Lövskog
- Äng
- Akermark
- Servitit
- Färdigt golv
- Ledningsstolpe
- Belysningsstolpe
- Fornlämning
- Övrig kulturhistorisk lämning/Möjlig fornlämning

BYGGNAD INRIAD AV
allark AB 2022-09-02

Kartan är framställd av tillgängligt digitalt kartmaterial. Ingen redovisning av ledningsdragnings. Ej heller någon kontroll av grundkartans aktualitet är förord. Det tillkommer den sökande att själv informera om ändrade förhållanden.

Nyttillkommen åtgärd Färdigt golv +

Kartan upprättad av:

Elias Thorsell
GIS-ingenjör
Koordinatsystem: SWEREF 99 1200 Höjdsystem: RH2000 A3-format

VÄSTERBODARNA 1:374

Fastighet:	i Alingsås kommun	
Underlag till situationsplan	Detailplan: sj plan	
Konsult:		
<input type="checkbox"/> Planavgränt debiteras.	Areal: 736 m ²	
<input type="checkbox"/> Fastighetsbildning erfördas	Datum: 2021-03-01	