

Redovisad planinformation är icke juridiskt bindande.
Gällande planinformation återfinns på Alingsås kommuns hemsida.



ALINGSÅS

KOMMUN

NYBYGGNADSKARTA

Teckenförklaring:

- Gränspunkt
- Fastighetsgräns
- Ledningsrättsgräns
- Servitutsgräns
- Gemensamhetsanläggning
- ▨ Servitut
- ▨ Ledningsrätt
- Användningsgräns
- Egenskapsgräns
- Punktprickad mark
- + Färdigt golv
- Skärmtak
- Altan (Terrass)
- Husliv
- Tak
- Bostad
- Komplementbyggnad
- Flaggstång
- Häck, Mitt
- Staket, Mitt
- Stödmur, kant
- Berg
- Brunn
- + Markhöjd
- 92,3 Vägkants höjd
- Vägkant
- Höjddkurva

Kartan är framställd av tillgängligt digitalt kartmaterial. Ingen redovisning av ledningsdragnig. Ej heller någon kontroll av grundkartans aktualitet är gjord. Det tillkommer den sökande att själv informera om ändrade förhållanden.

Nyttillkommen åtgärd



Färdigt golv +



Kartan upprättad av:

Fredrik Kärman
Mättningsingenjör

Koordinatsystem: SWEREF 99 12 00 Höjdsystem: RH2000 A3-format

Fastighet:

SAXEBÄCKEN 2:44

i Alingsås kommun

Underlag till situationsplan

Detaljplan: B 143 B


Konsult:

Planavgift debiteras

Areal: 2011 m²

Fastighetsbildning erfordras

Datum: 2024-05-20

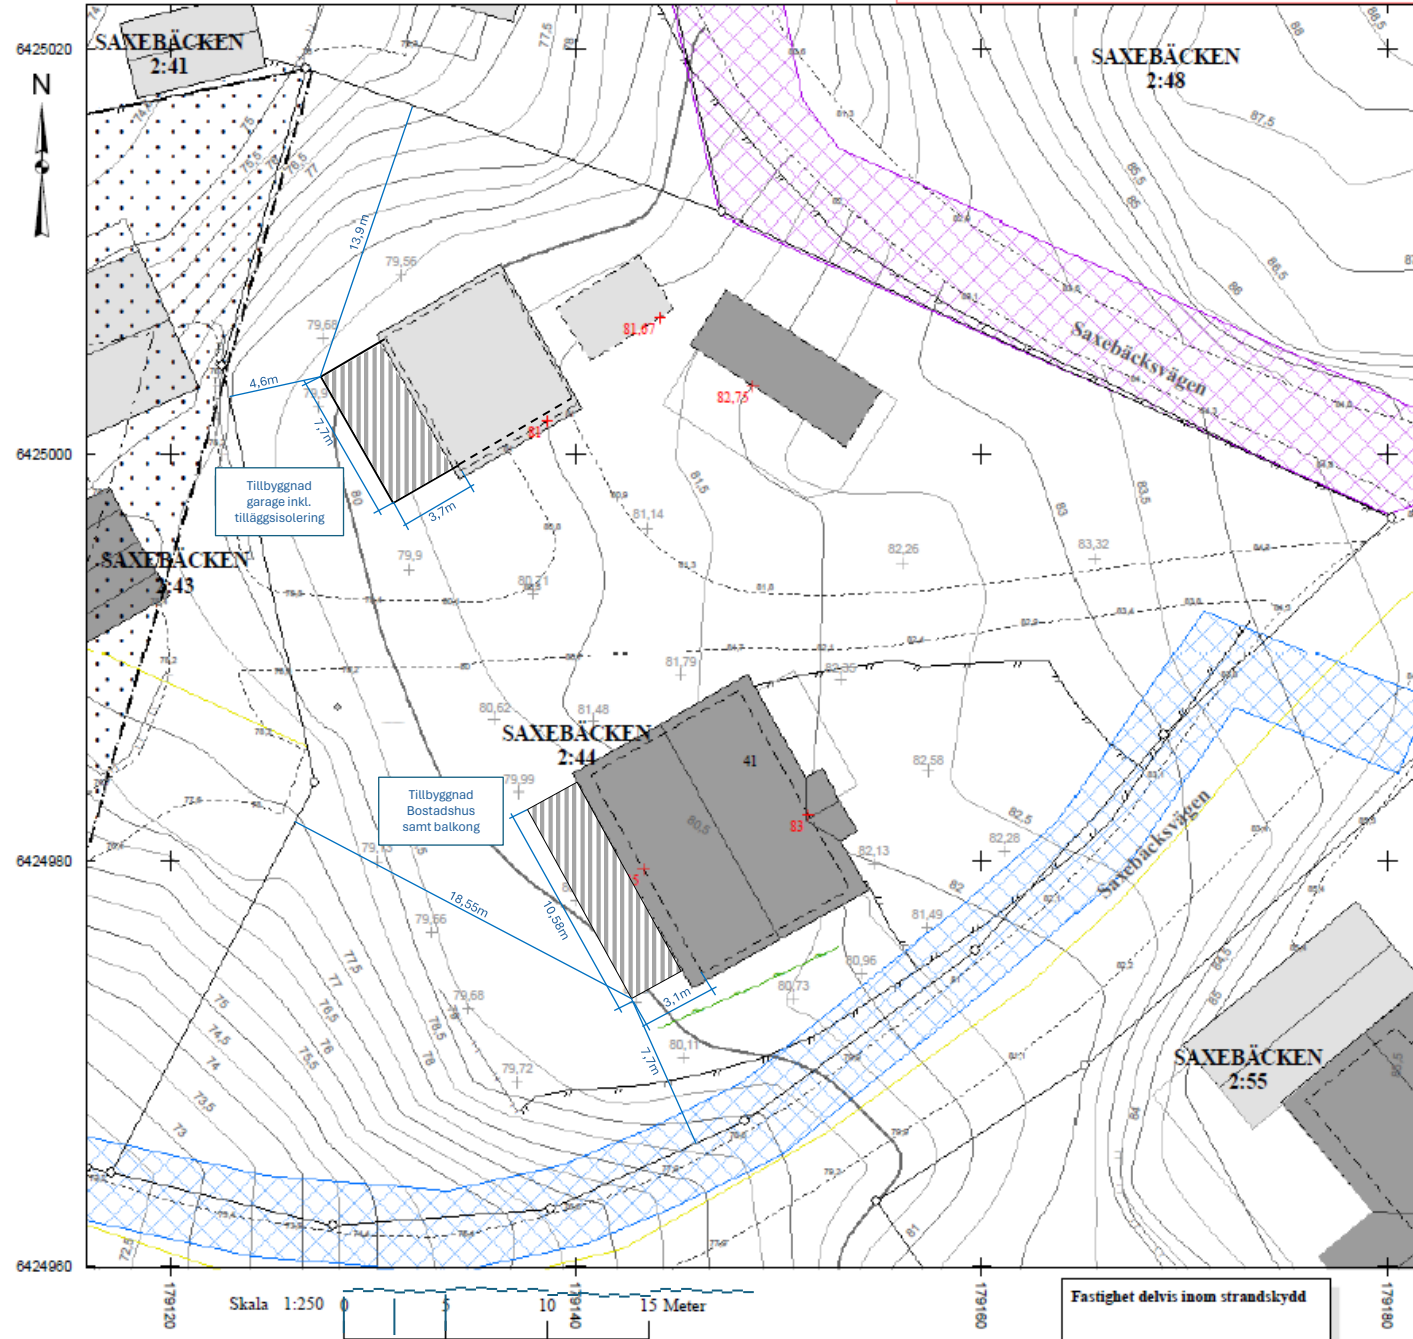

Fastighet delvis inom strandskydd