


Förklaringar

- = Väglinjer
- = Fastighetsgräns
- = Servitut
- + 165,0 = Projekterad höjd

Tomter och Vägdragning

Vägens bredd varierar mellan 3-5m
3m i grunden som breddar ut till 5m i kurvan.

NORMALSEKTION VÄG

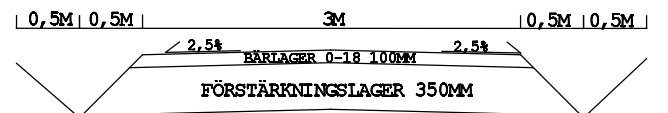

REV	1	JUSTERING LUTNING PÅ VÄG TILL LUTNING PÅ FÖRHANDSBESKED	24-04-30	MK
REV	ANT	ÄNDRINGEN AVSER	DATUM	SIGN

BYGGHANDLING

Väg Hallen 1:13



MA SCHAKT AB
Box 542
Allingsås
44115
mathias@maschakt.se
maschakt.se
0739615173







UPPDAG NR	23605	RITAD/KONSTR AV	M Karlsson	HANDLÄGGARE	M Karlsson
-----------	-------	-----------------	------------	-------------	------------

DATUM	2024-02-09	ANSVARIG	M S		
-------	------------	----------	-----	--	--

SITUATIONSPLAN

KOORDINATSYSTEM	Sweden/SWREF99 12 00			
-----------------	-------------------------	--	--	--

SKALA	1 : 1000	RITNINGNUMMER	Plan: 1 av 1	REV	1
-------	----------	---------------	--------------	-----	---

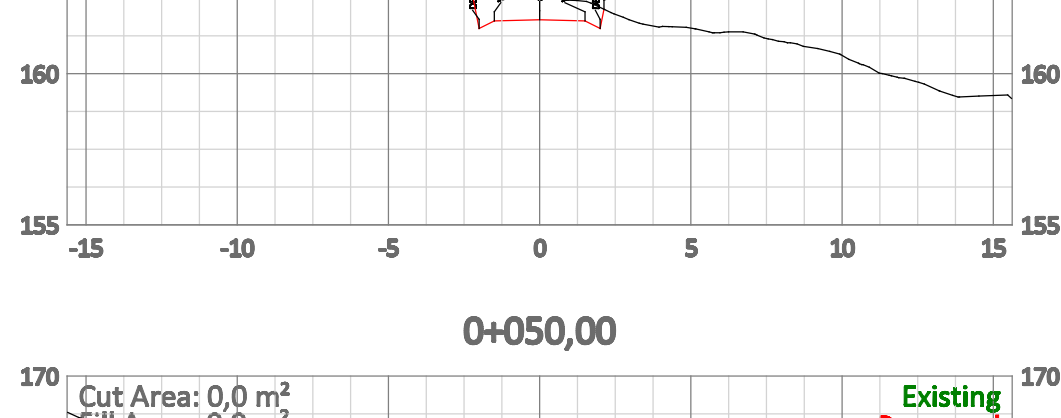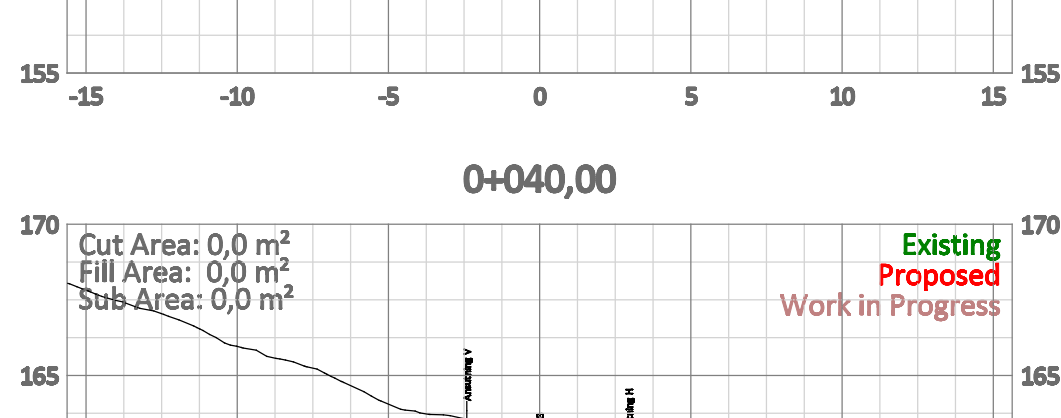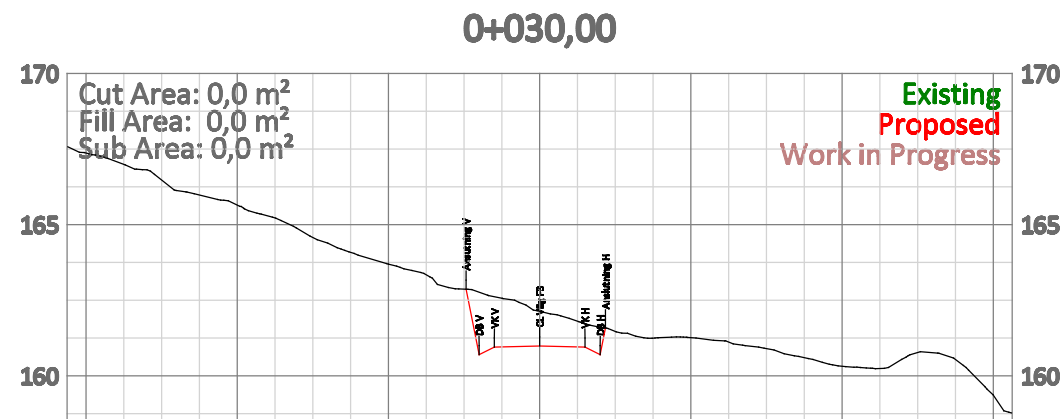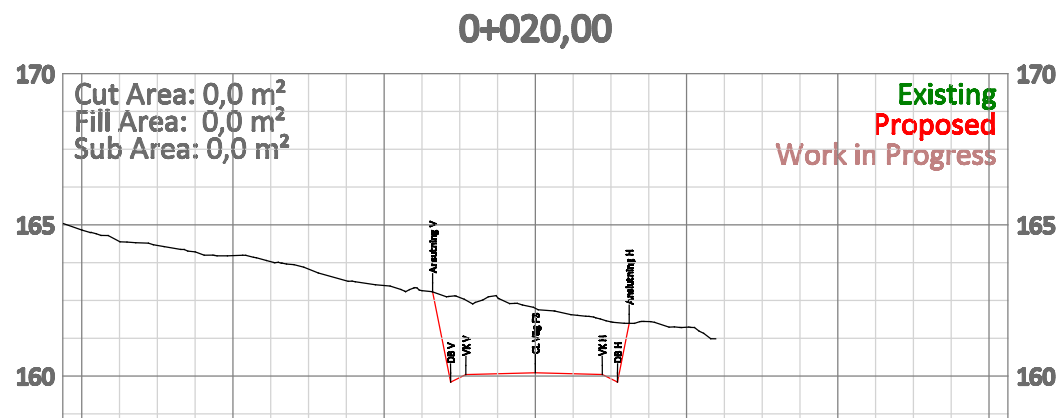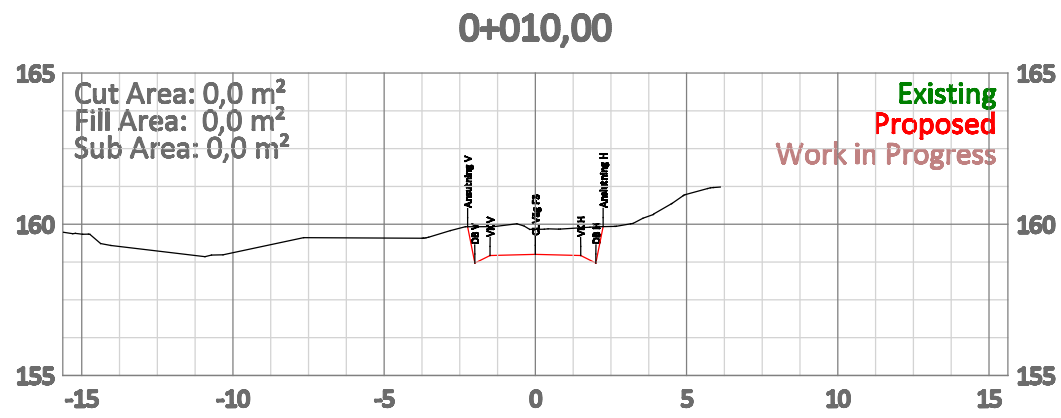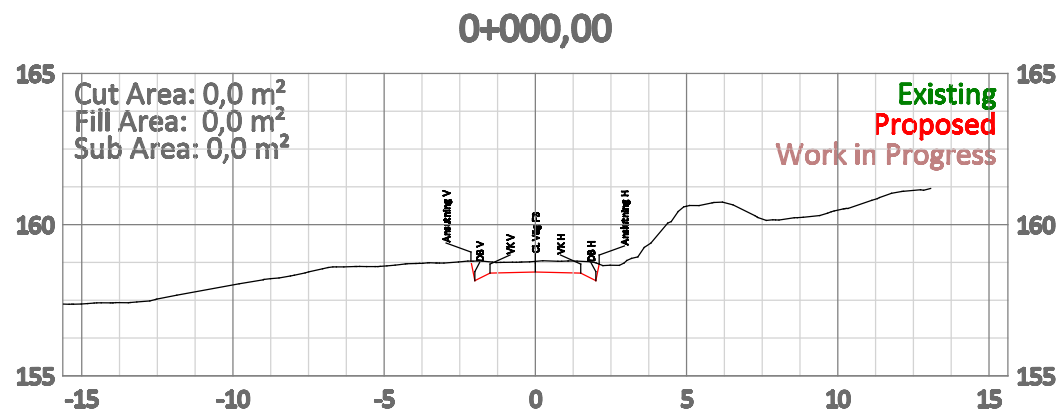


Förklaringar

- = Befintlig mark
- = Färdig väg

Tomter och Vägdragnig

Vägens bredd varierar mellan 3-5m
3m i grunden som breddar ut till 5m i kurvan.

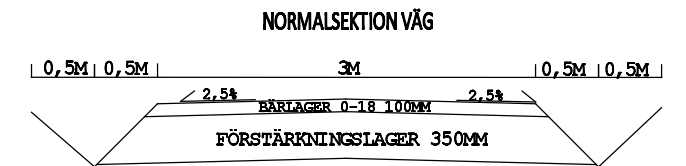

REV	1	JUSTERING LUTNING PÅ VÄG TILL LUTNING PÅ FÖRHANDBESKED	24-04-30	MK
REV	ANT	ÄNDRINGEN AVSER	DATUM	SIGN

BYGGHANDLING

Väg Hallen 1:13



MA SCHAKT AB
Box 542
Allingsås
44115
mathias@maschakt.se
maschakt.se
0739615173







UPPDRAG NR	23605	RITAD/KONSTR AV	M Karlsson	HANDLAGGARE	M Karlsson
------------	-------	-----------------	------------	-------------	------------

DATUM	2024-02-09	ANSVARIG	M S
-------	------------	----------	-----

RITNINGSBESKRIVNING	SEKTIONER
---------------------	-----------

KOORDINATSYSTEM	Sweden/SWREF99 12 00
-----------------	-------------------------

SKALA	1 : XXX	RITNINGNUMMER	Sections: 1 av 4	REV	1
-------	---------	---------------	------------------	-----	---

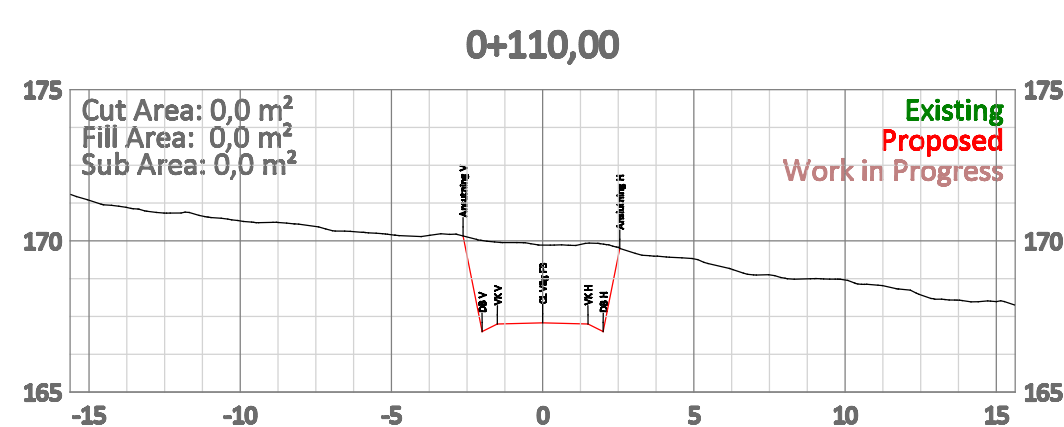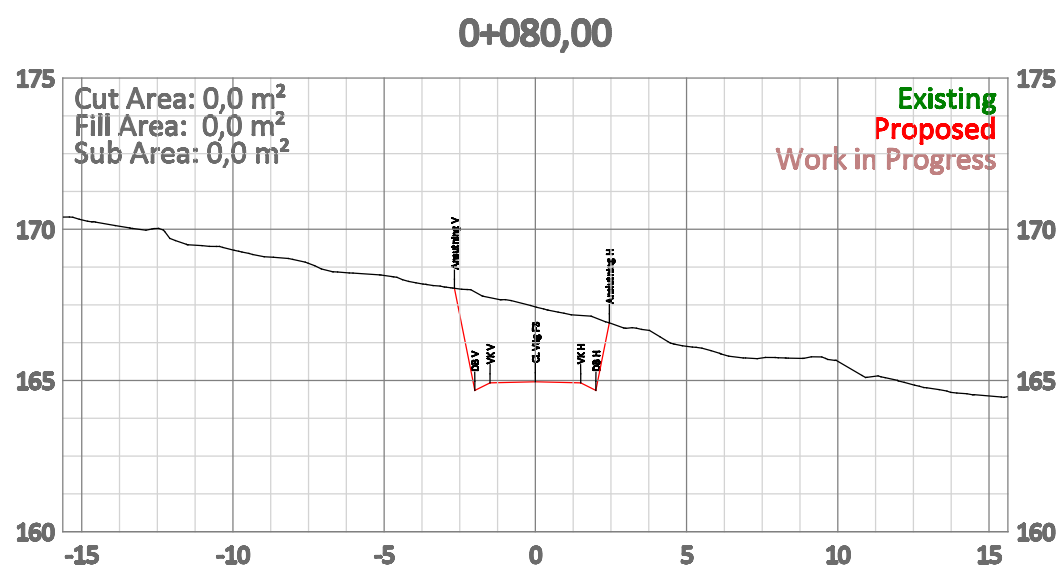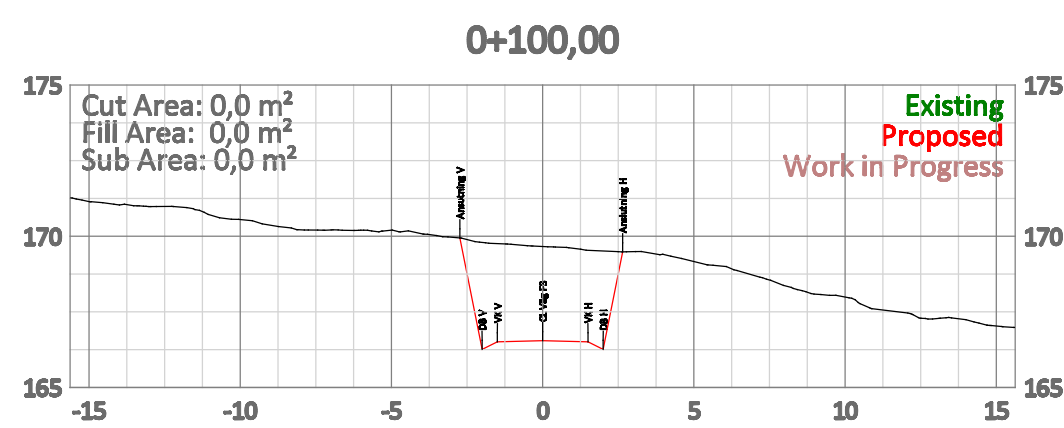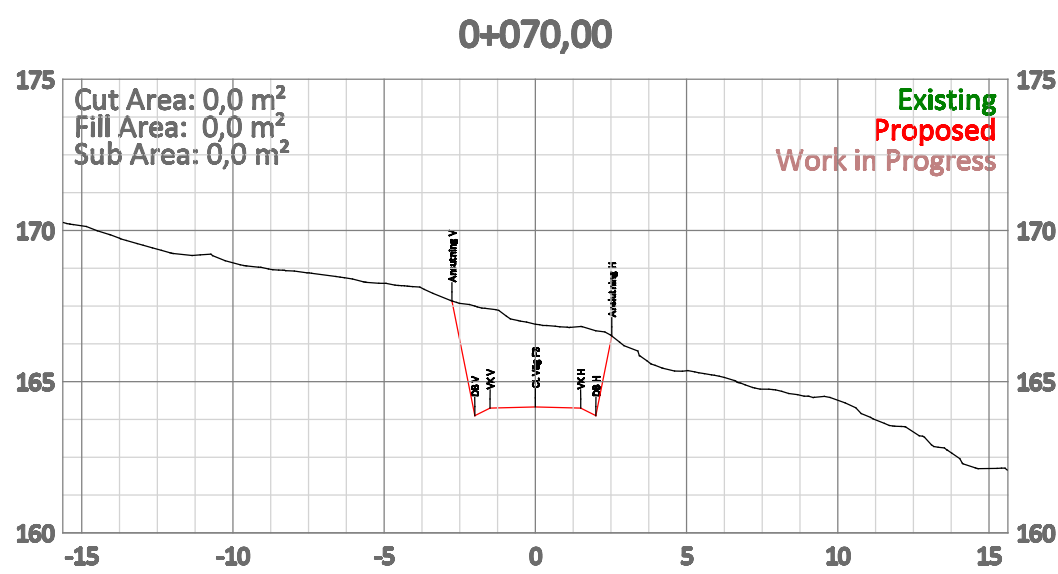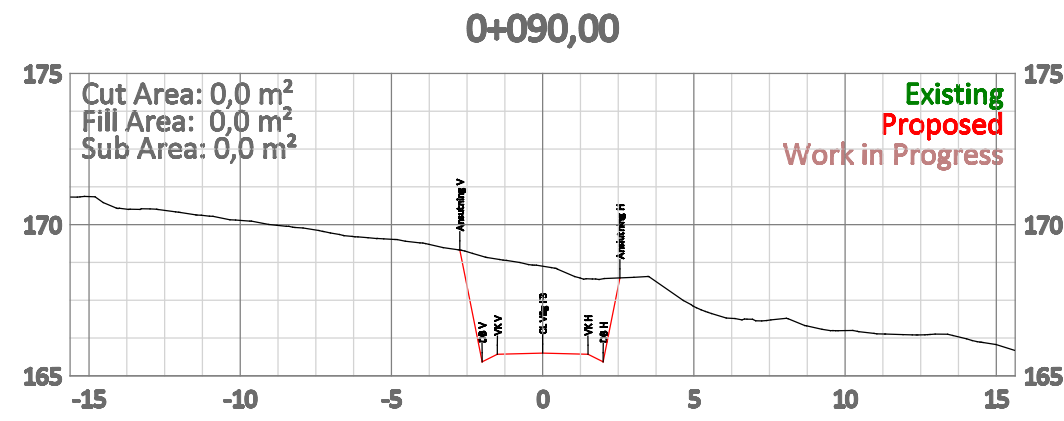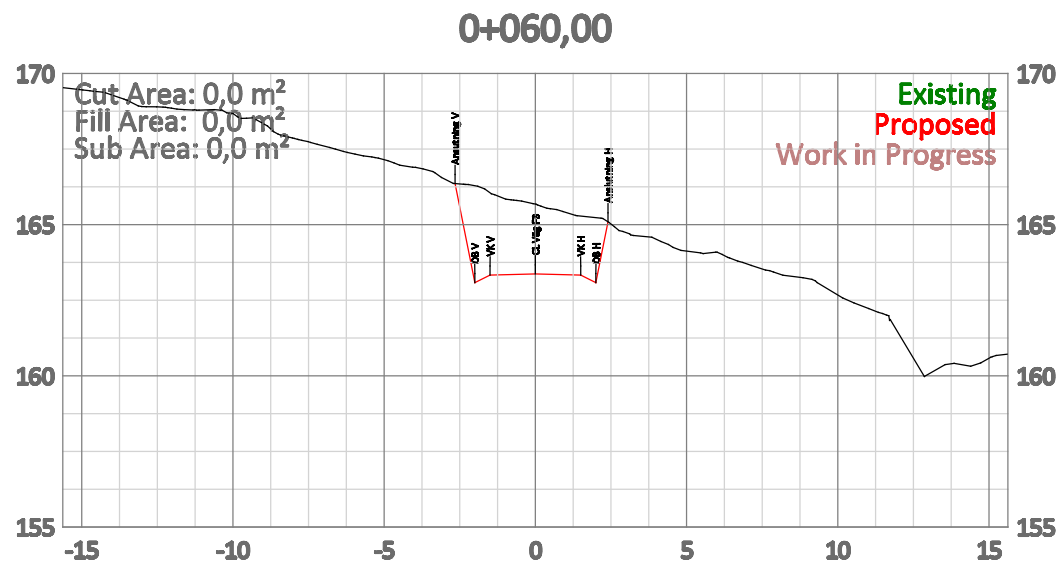


Förklaringar

- = Befintlig mark
- = Färdig väg

Tomter och Vägdragnig

Vägens bredd varierar mellan 3-5m
3m i grunden som breddar ut till 5m i kurvan.

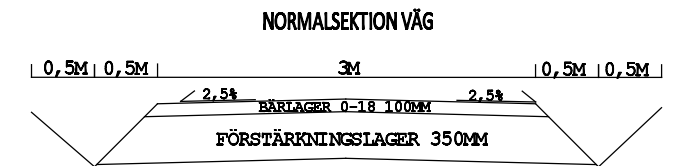

REV	1	JUSTERING LUTNING PÅ VÄG TILL LUTNING PÅ FÖRHANDSBESKED	24-04-30	MK
REV	ANT	ÄNDRINGEN AVSER	DATUM	SIGN

BYGGHANDLING

Väg Hallen 1:13



MA SCHAKT AB
Box 542
Allingsås
44115
mathias@maschakt.se
maschakt.se
0739615173



UPPDRAG NR	23605	RITAD/KONSTR AV	M Karlsson	HANDLAGGARE	M Karlsson
------------	-------	-----------------	------------	-------------	------------

DATUM	2024-02-09	ANSVARIG	M S
-------	------------	----------	-----

RITNINGSBESKRIVNING	SEKTIONER
---------------------	-----------

KOORDINATSYSTEM	Sweden/SWREF99 12 00
-----------------	-------------------------

SKALA	1 : XXX	RITNINGNUMMER	Sections: 2 av 4	REV	1
-------	---------	---------------	------------------	-----	---

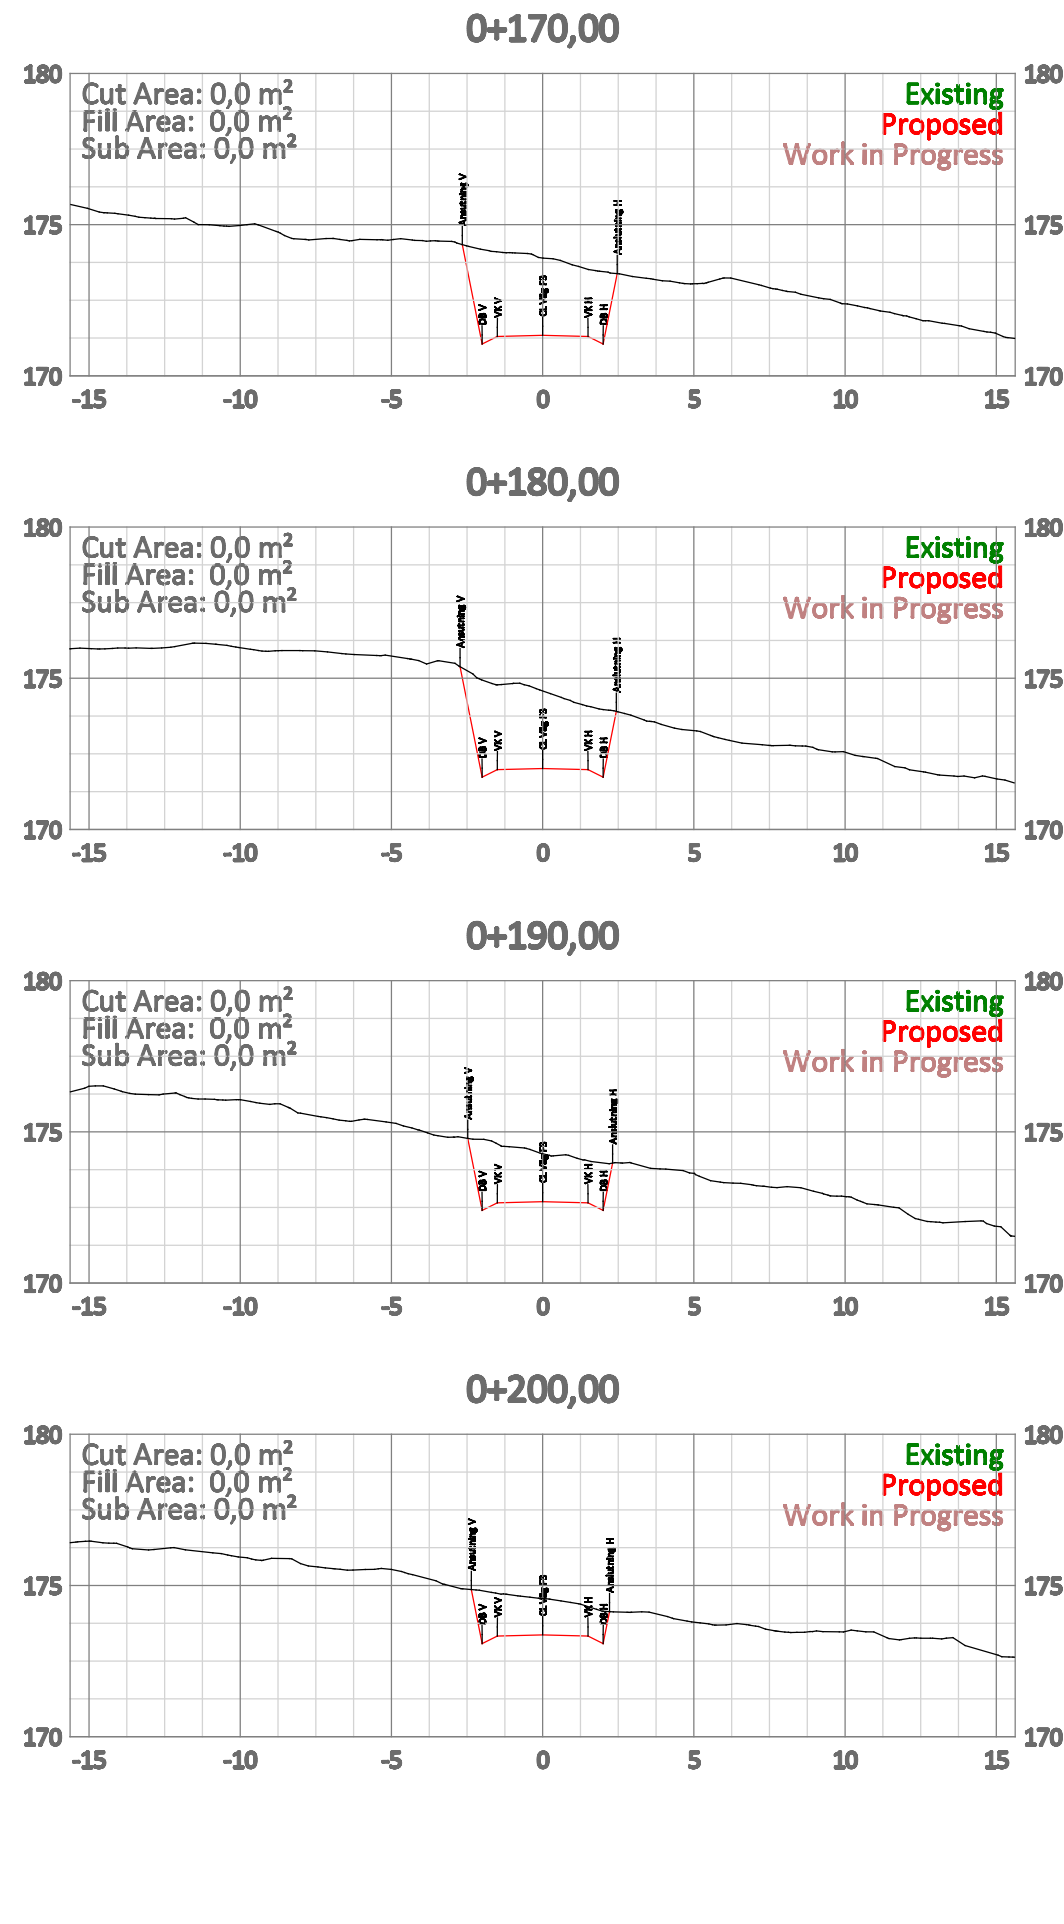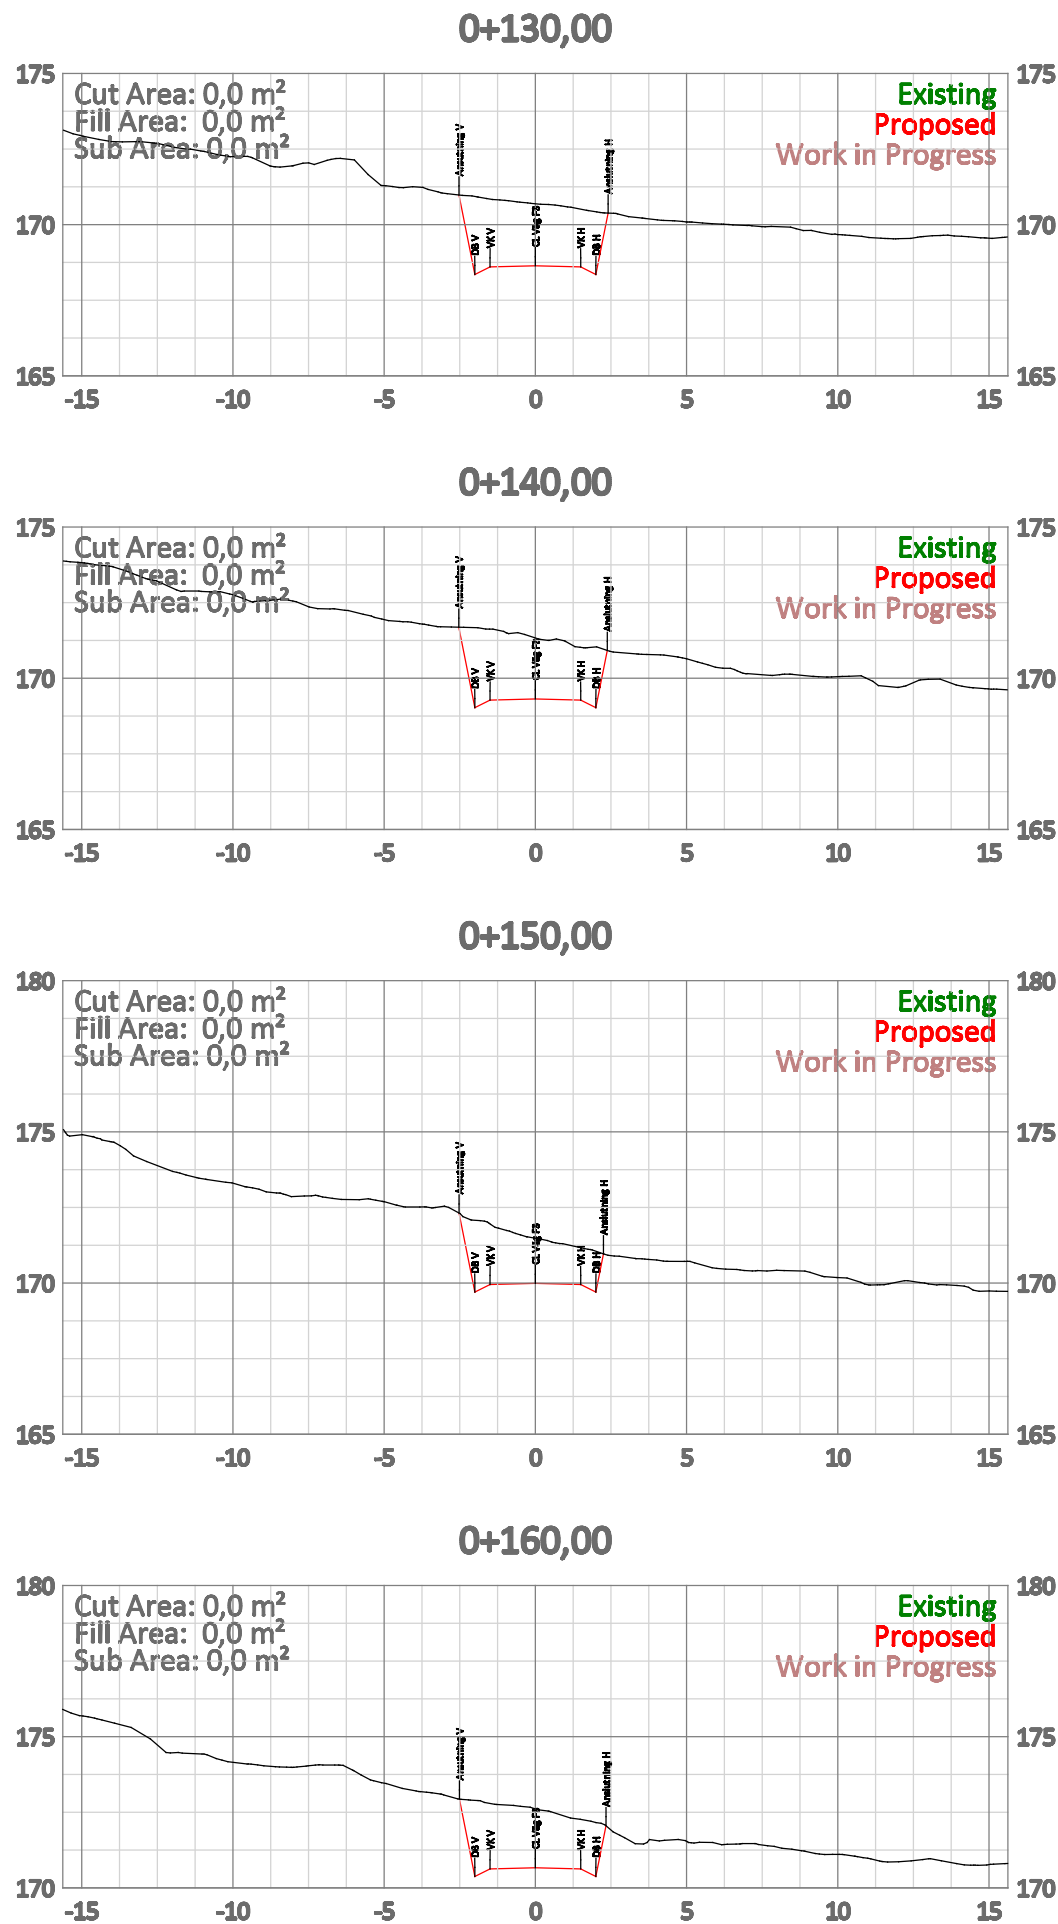


Förklaringar

- = Befintlig mark
- = Färdig väg

Tomter och Vägdragnig

Vägens bredd varierar mellan 3-5m
3m i grunden som breddar ut till 5m i kurvan.

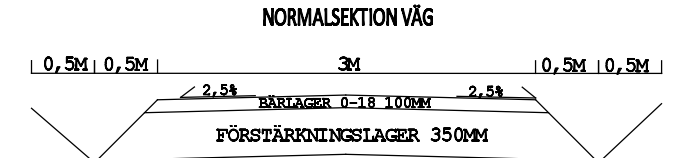

REV	1	JUSTERING LUTNING PÅ VÄG TILL LUTNING PÅ FÖRHANDSBESKED	24-04-30	MK
REV	ANT	ÄNDRINGEN AVSER	DATUM	SIGN

BYGGHANDLING

Väg Hallen 1:13

MA SCHAKT AB
Box 542
Allingsås
44115
mathias@maschakt.se
maschakt.se
0739615173








UPPDRAG NR	23605	RITAD/KONSTR AV	M Karlsson	HANDLAGGARE	M Karlsson
------------	-------	-----------------	------------	-------------	------------

DATUM	2024-02-09	ANSVARIG	M S
-------	------------	----------	-----

SEKTIONER

KOORDINATSYSTEM	Sweden/SWREF99 12 00		
-----------------	-------------------------	--	--

SKALA	1 : XXX	RITNINGNUMMER	Sections: 3 av 4	REV	1
-------	---------	---------------	------------------	-----	---

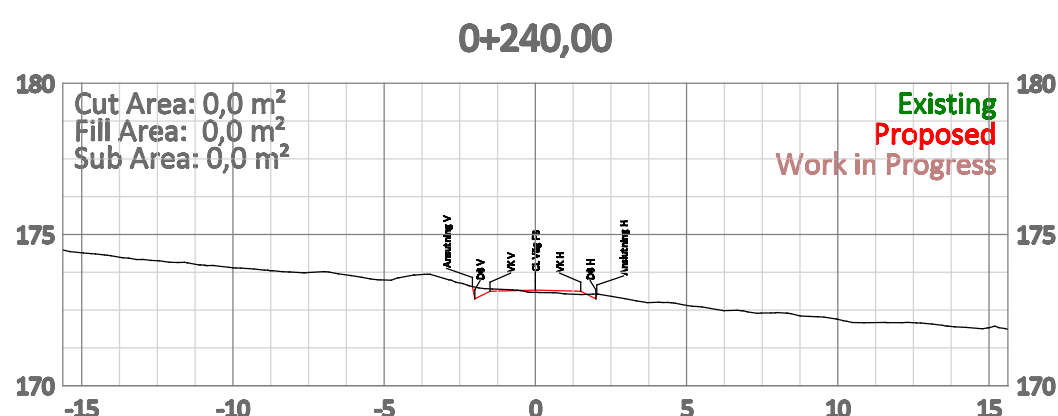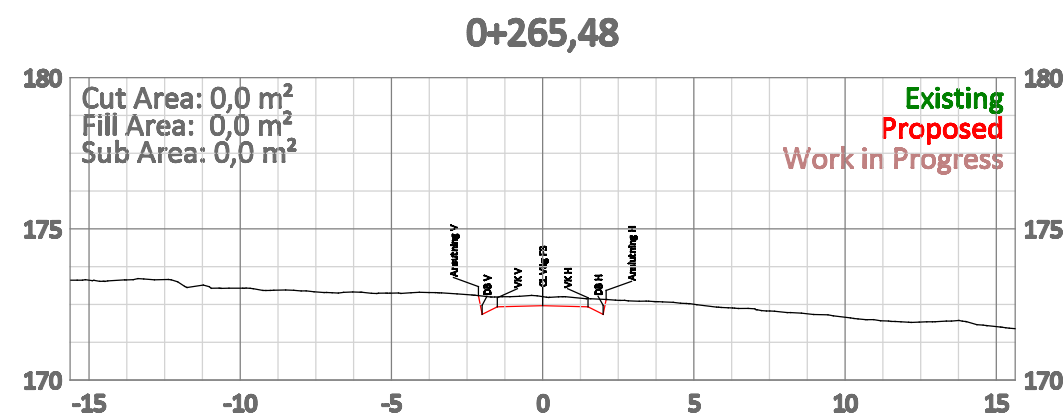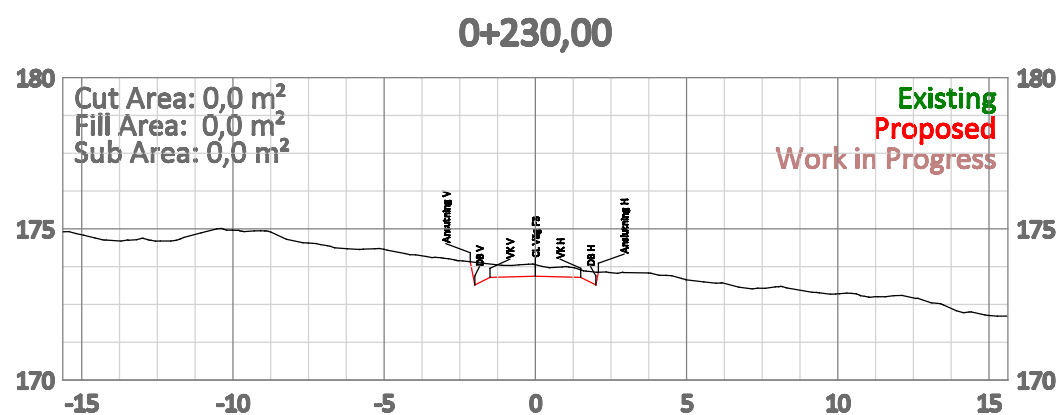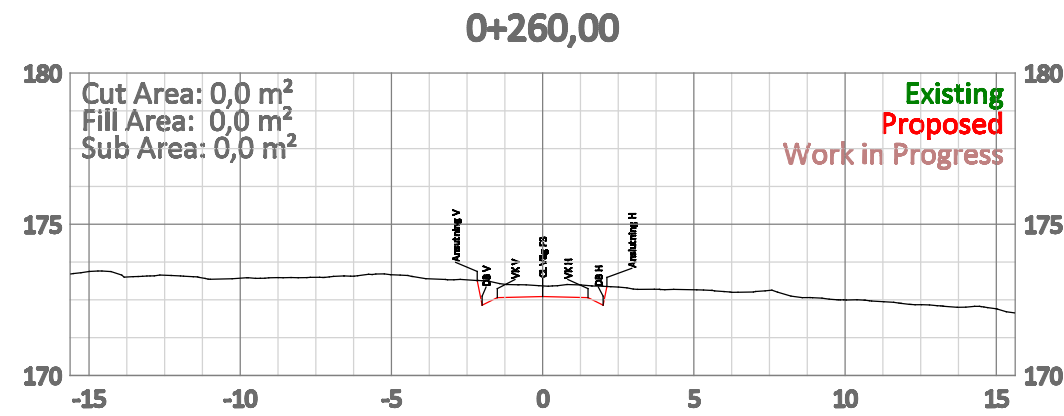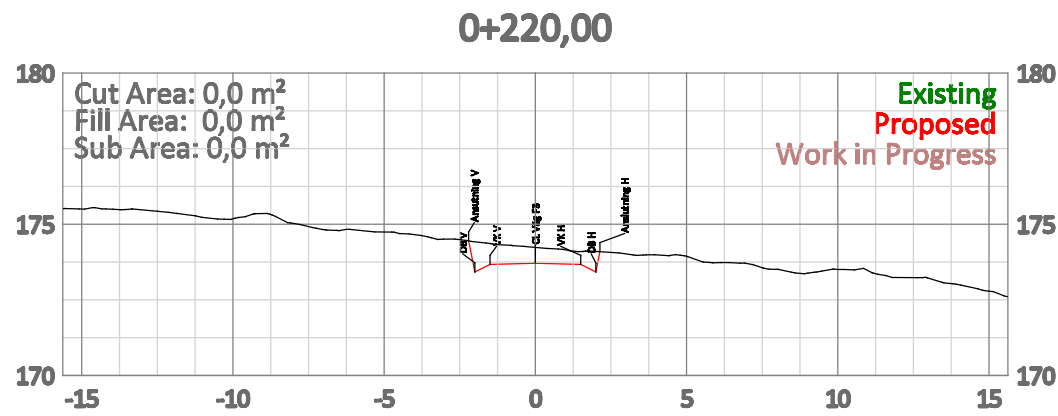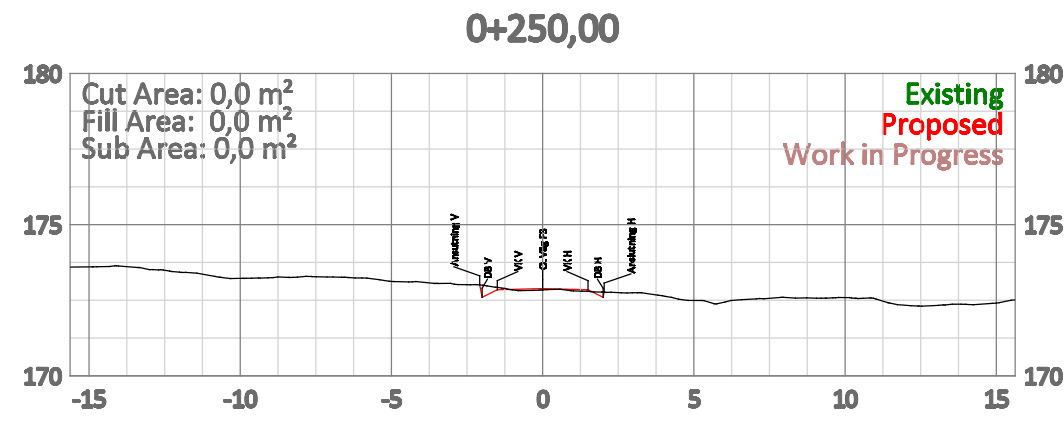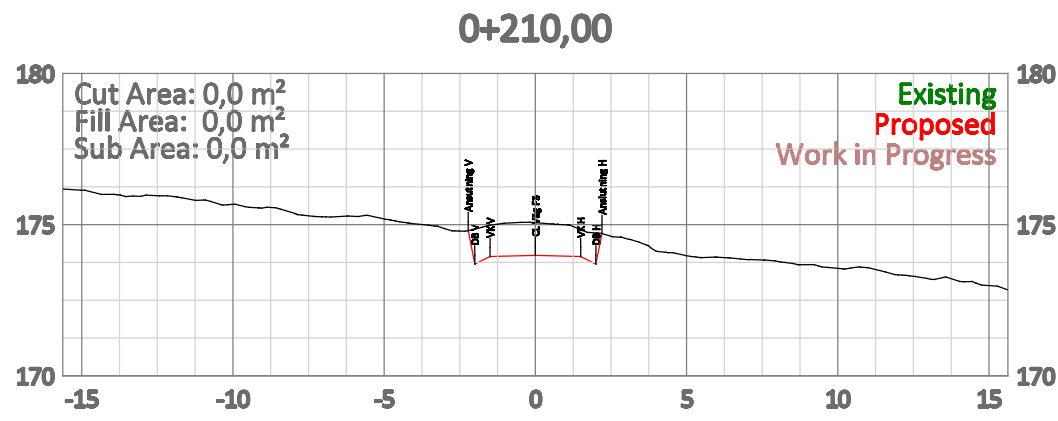


Förklaringar

- = Befintlig mark
- = Färdig väg

Tomter och Vägdragning

Vägens bredd varierar mellan 3-5m
3m i grunden som breddar ut till 5m i kurvan.

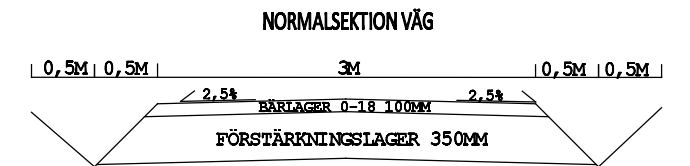

REV	1	JUSTERING LUTNING PÅ VÄG TILL LUTNING PÅ FÖRHANDSBESKED	24-04-30	MK
REV	ANT	ÄNDRINGEN AVSER	DATUM	SIGN

BYGGHANDLING

Väg Hallen 1:13



MA SCHAKT AB
Box 542
Alingsås
44115
mathias@maschakt.se
maschakt.se
0739615173



UPPDAG NR	23605	RITAD/KONSTR AV	M Karlsson	HANDLAGGARE	M Karlsson
-----------	-------	-----------------	------------	-------------	------------

DATUM	2024-02-09	ANSVARIG	M S
-------	------------	----------	-----

RITNINGSBESKRIVNING	SEKTIONER
---------------------	------------------

KOORDINATSYSTEM	Sweden/SWREF99 12 00
-----------------	-------------------------

SKALA	1 : XXX	RITNINGNUMMER	Sections: 4 av 4	REV	1
-------	---------	---------------	------------------	-----	---

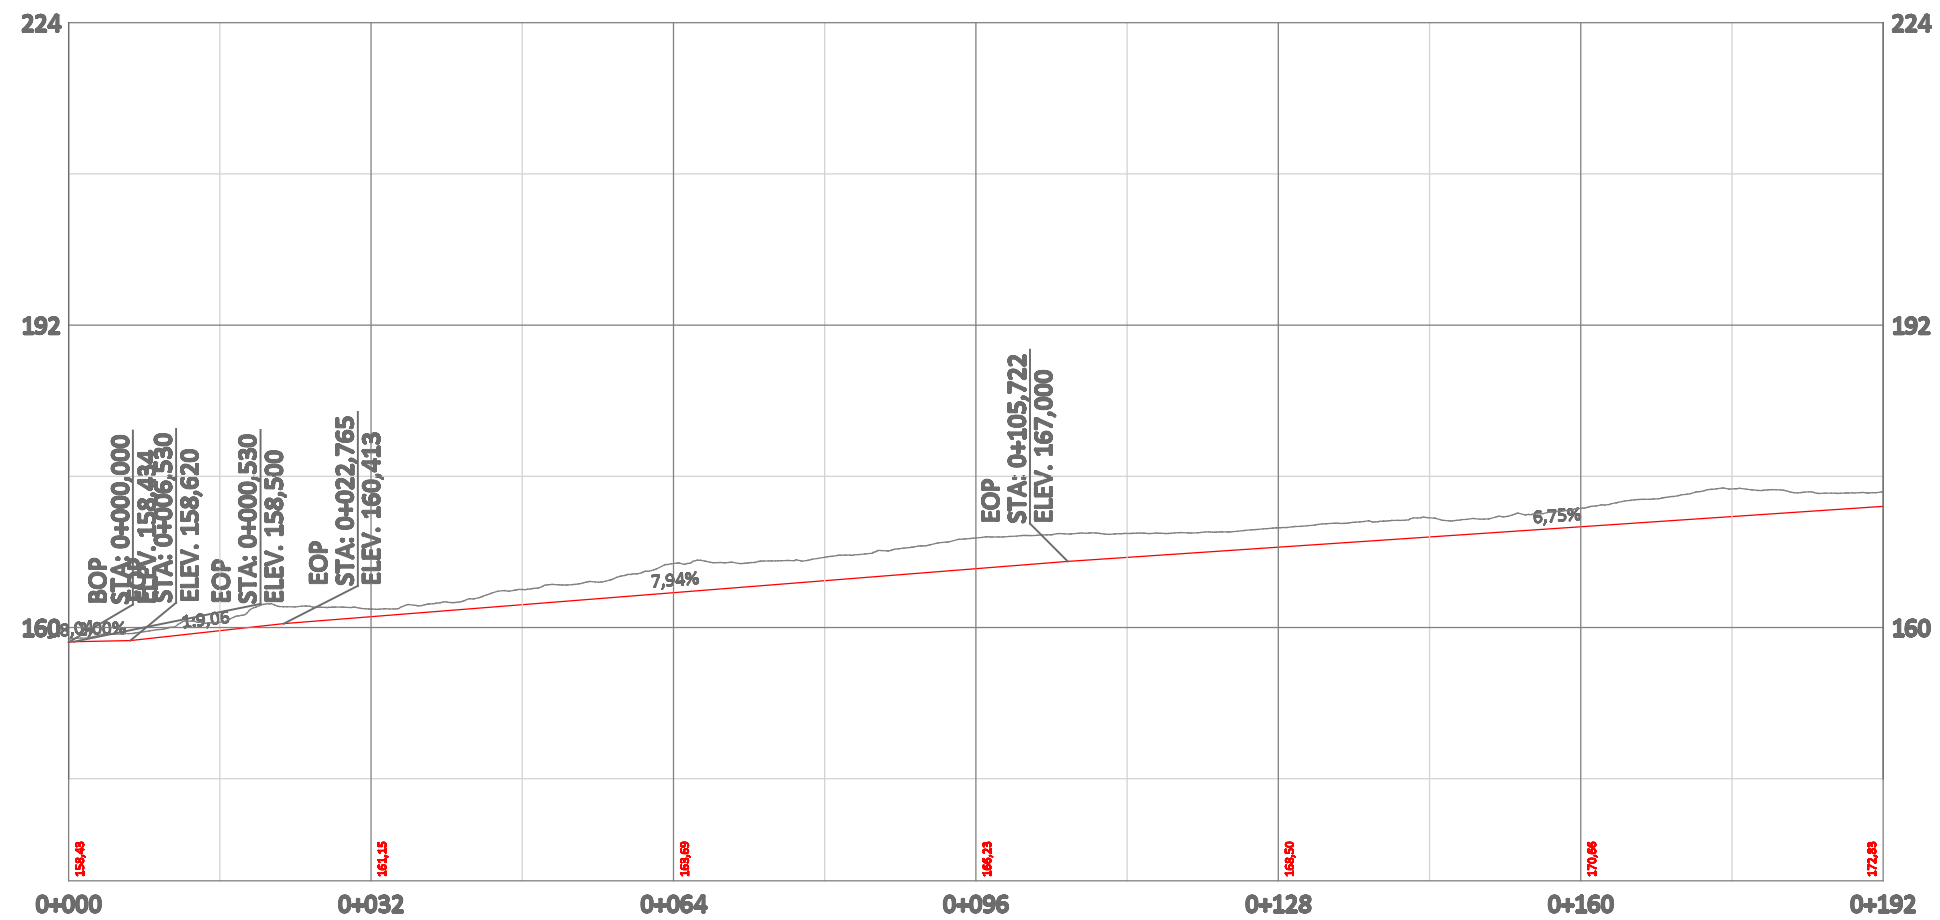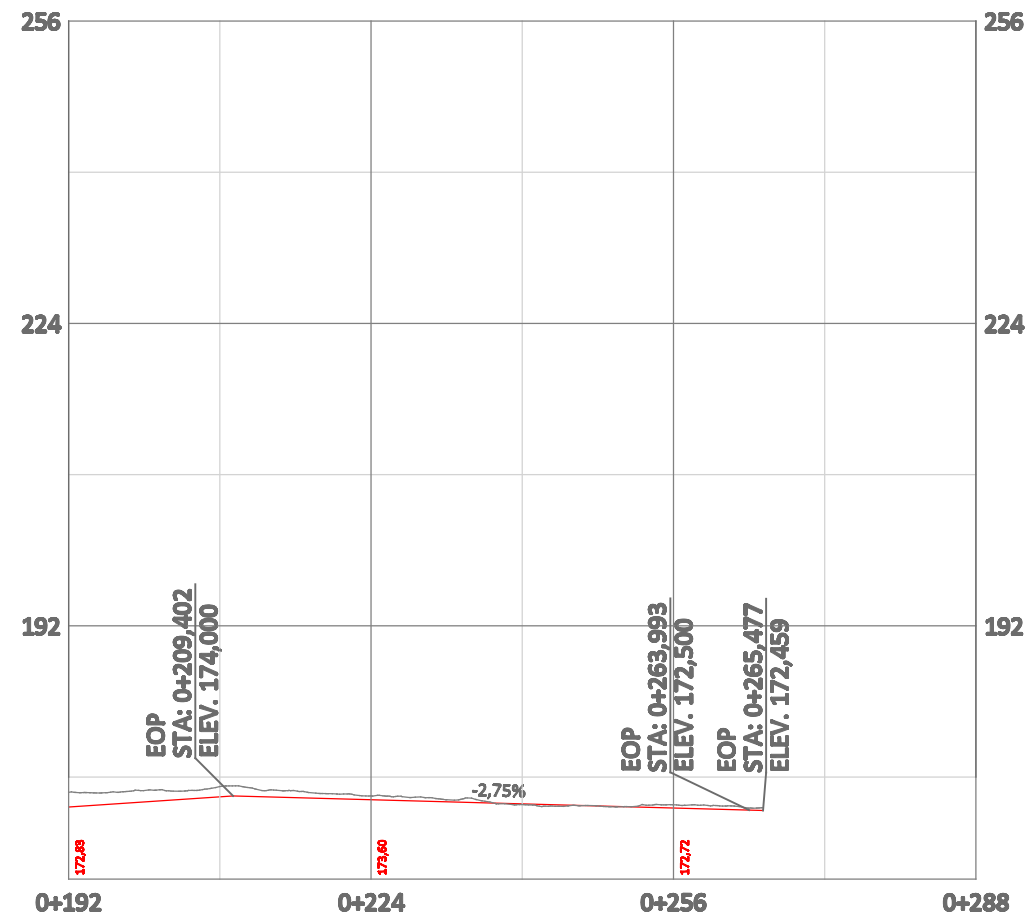


Förklaringar

- = Befintlig mark
- = Färdig väg

Tomter och Vägdragning

Vägens bredd varierar mellan 3-5m
3m i grunden som breddar ut till 5m i kurvan.

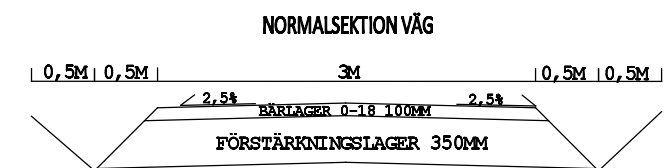

REV	1	JUSTERING LUTNING PÅ VÄG TILL LUTNING PÅ FÖRHANDSBESKED	24-04-30	MK
REV	ANT	ÄNDRINGEN AVSER	DATUM	SIGN

BYGGHANDLING

Väg Hallen 1:13



MA SCHAKT AB
Box 542
Allingsås
44115
mathias@maschakt.se
maschakt.se
0739615173

UPPDAG NR	23605	RITAD/KONSTR AV	M Karlsson	HANDLAGGARE	M Karlsson
-----------	-------	-----------------	------------	-------------	------------

DATUM	2024-02-09	ANSVARIG	M S
-------	------------	----------	-----

RITNINGSBESKRIVNING	PROFIL
---------------------	---------------

KOORDINATSYSTEM	Sweden/SWEREF99 12 00
-----------------	--------------------------

SKALA	1 : XXX	RITNINGNUMMER	Plan & Profile: 1 av 1	REV	1
-------	---------	---------------	------------------------	-----	---