

FÖRKLARINGAR

Marknivåer förblir i princip oförändrad jämfört med befintligt. Därav finns ingen markering för befintlig resp ny mark

Material och kulörer


Fasad:
Liggande träpanel, mörkbrun kulör

Foder i vit kulör

Tak:
Huvudtak
Betongpannor (tvåkupiga)
Mörkgrå kulör

Entré/Förstuvist
Bandtäckt plåt.
Kulör likt huvudtak


Fönster & ytterdörrar:
Mörkgrön kulör
(Foder vita likt foder övrig fasad)

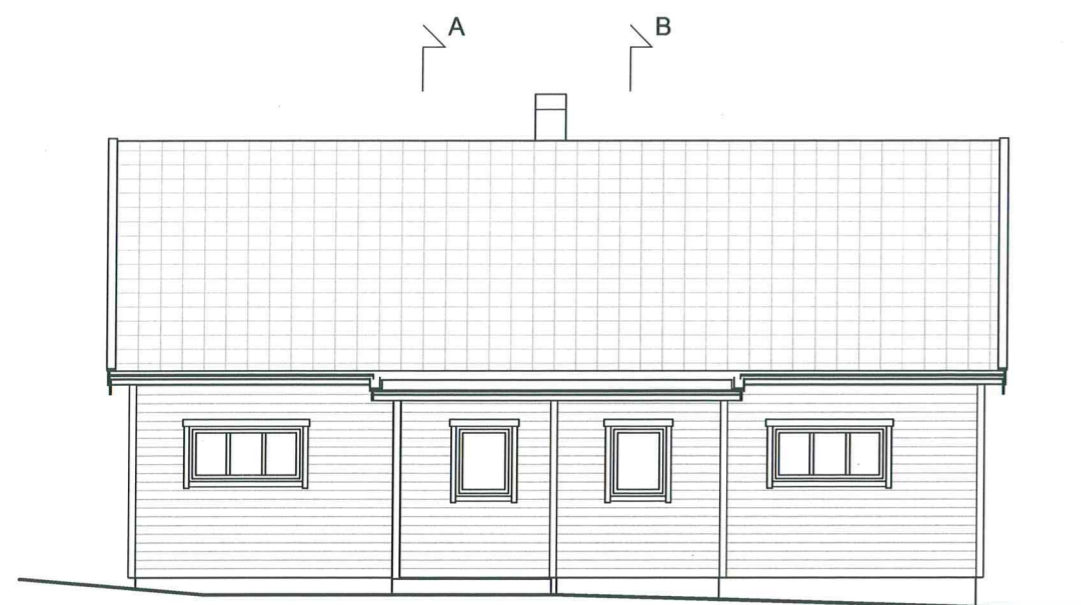

FASAD MOT NORDOST



FASAD MOT NORDVÄST

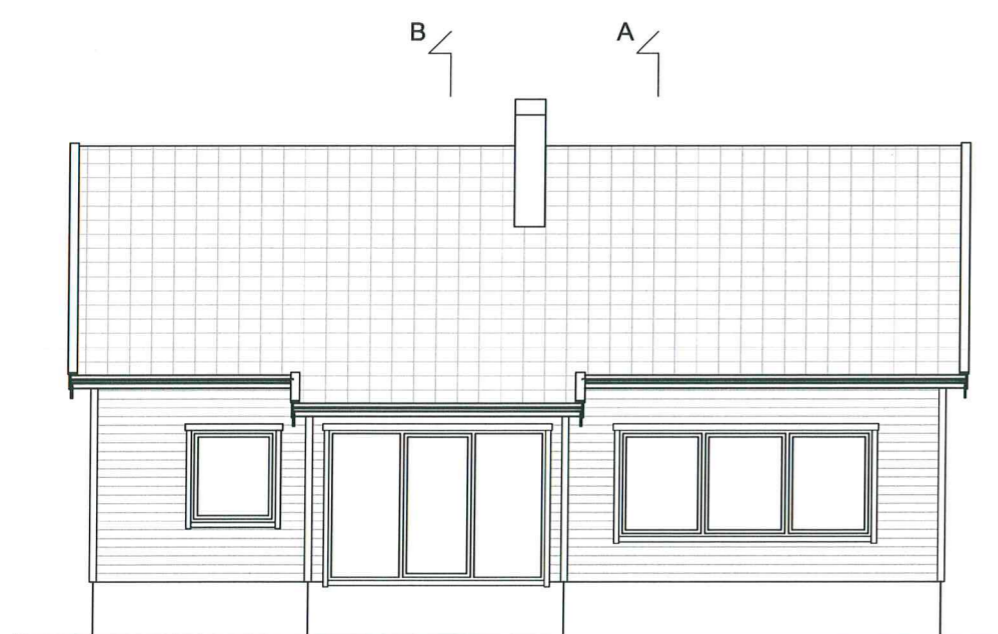

FASAD MOT SYDVÄST



FASAD MOT SYDOST

SKALA 1:100 (A3)



BET	ÄNDRINGEN AVSER	DATUM	SIGN
			HANDLING
BYGGLOVSHANDLING			
PROJEKT			
Tillbyggnad av fritidshus			
Åleviksvägen 8			
Hörningen 1:15, Alingsås Kommun			
ANSVARIG PART			
 www.essensarkitektur.se 0733-998880			
UPPDRAGSNR.	KONTAKTPERSON		
24:08	Joakim Sätterman		
DATUM	RITAD AV	GODKÄND AV	
2024-08-09	JS	JS	
RITNINGSKATEGORI			
40 Sammansatt redovisning			
INNEHÅLL			FORMAT
Fasader			A3
Nytt utseende			SKALA
			1 : 100
NUMMER			BET
A-40-3-10			