


Revision	Datum
1	241023

Dnr LOV 2024-000420 - Ankom 2024-10-15

Planritning färdig  
Skala 1:200

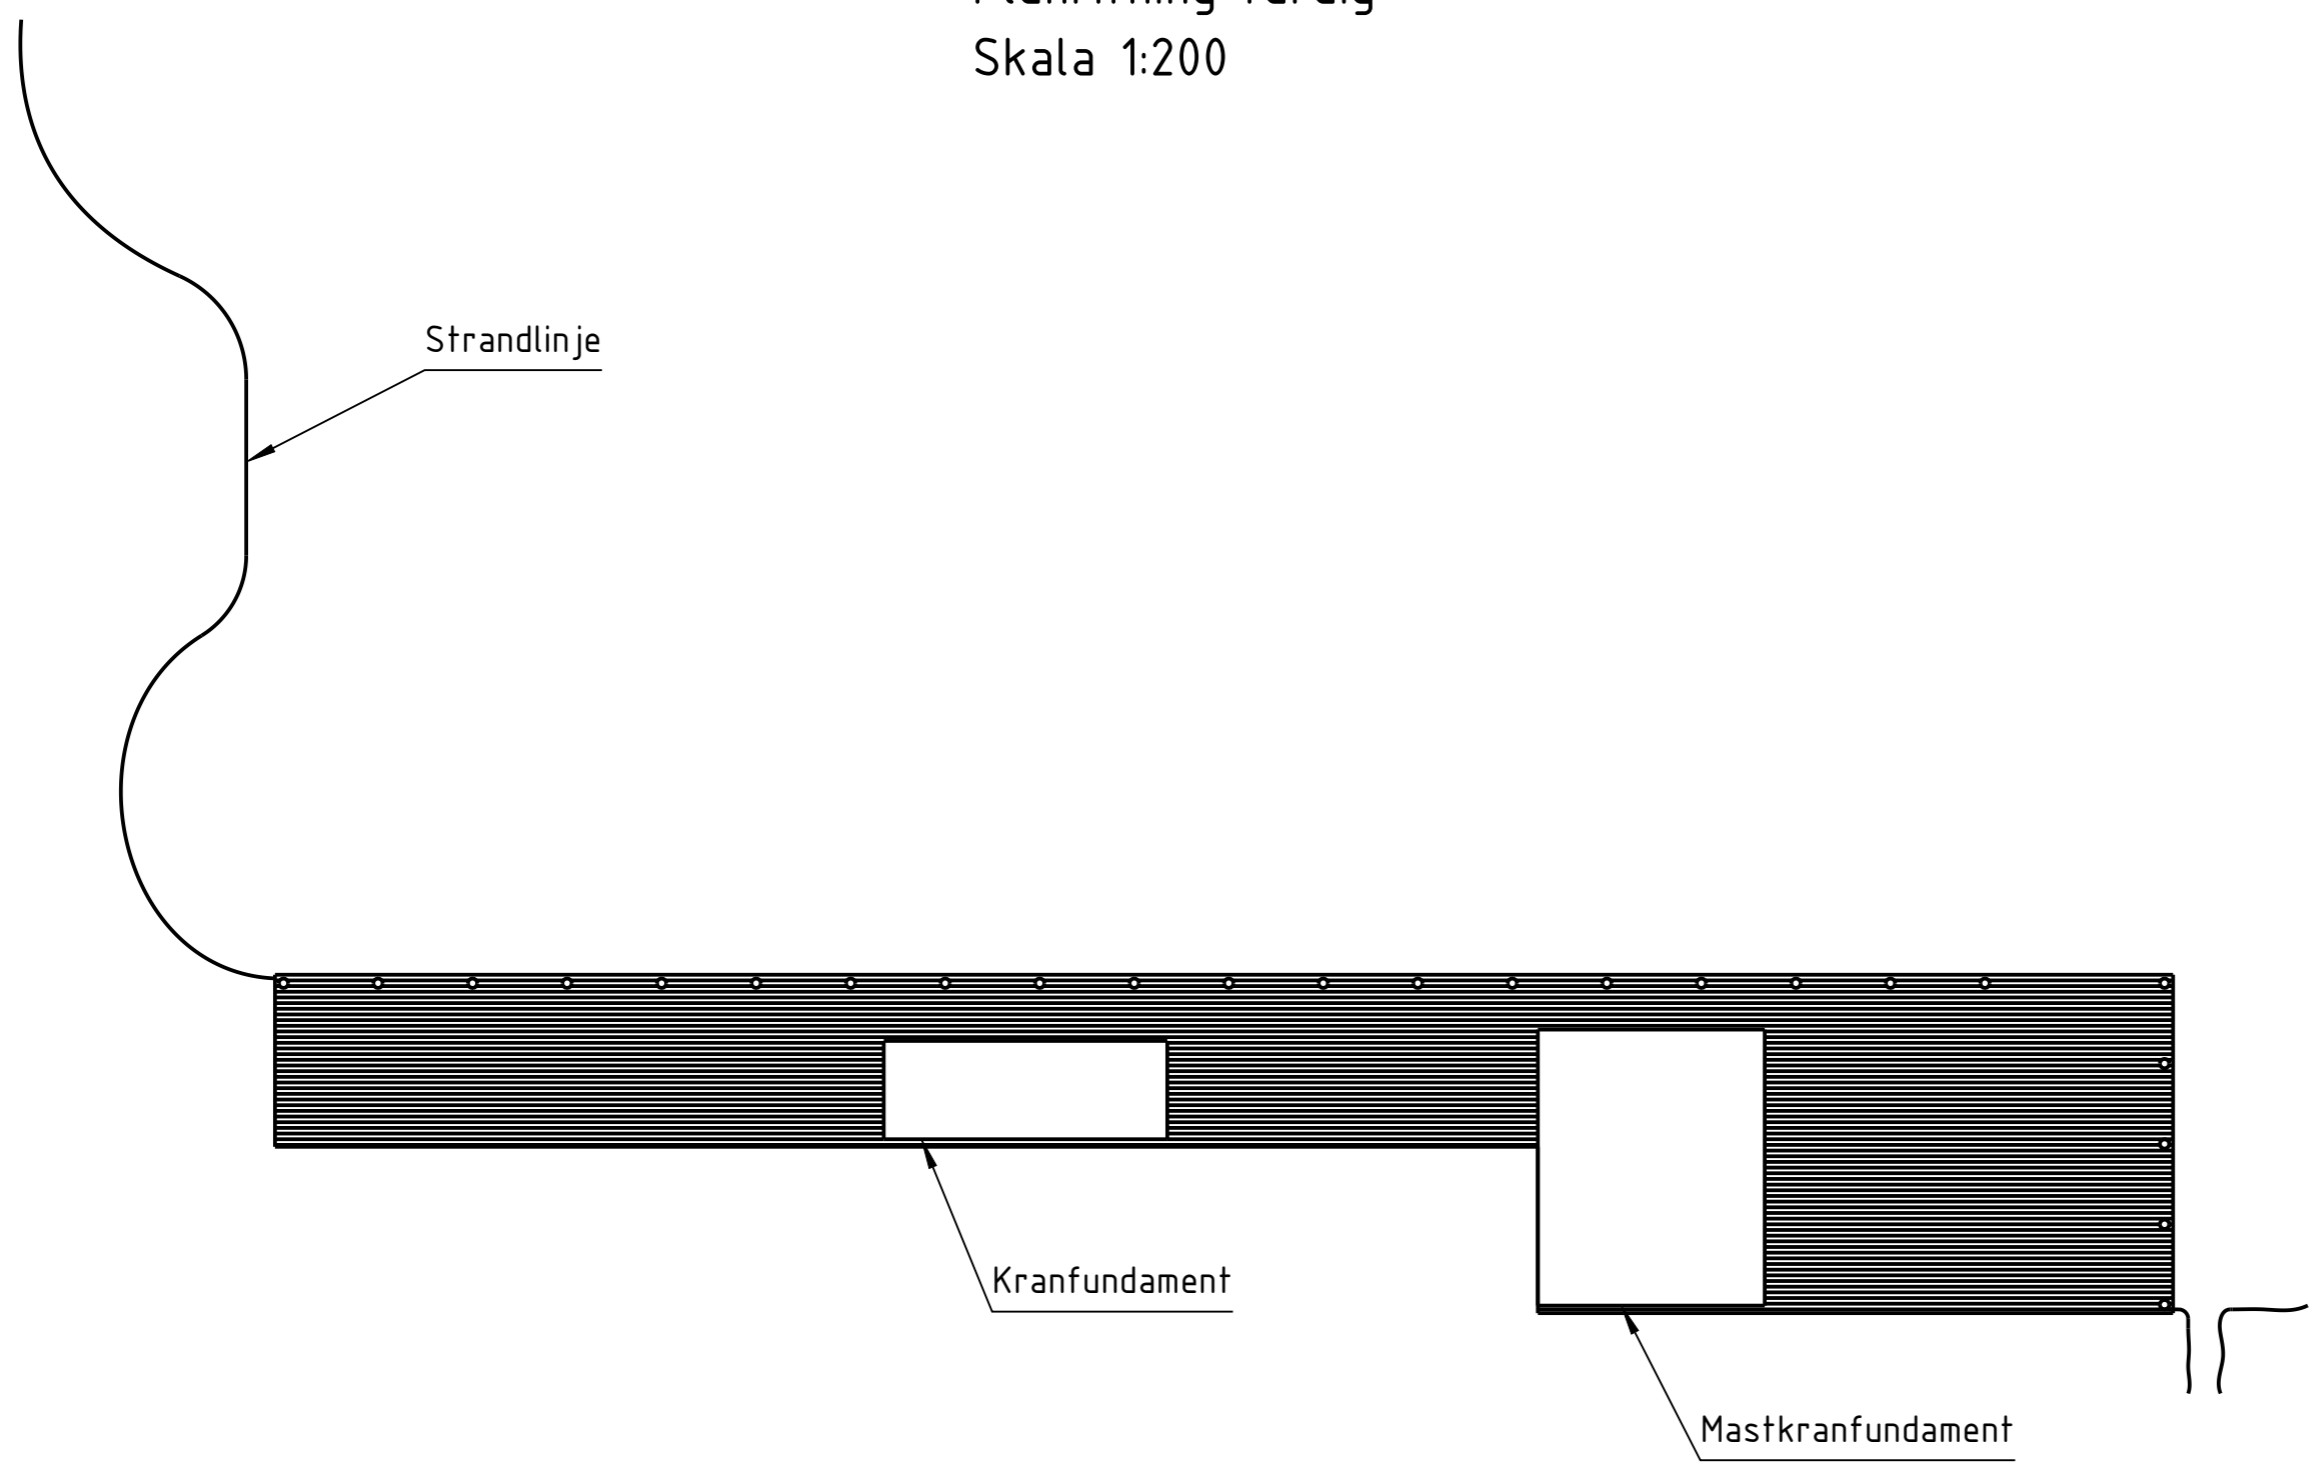

Byggare	JSBM
Objekt	ASS
Ritning	Planritning färdig