

INFORMATION


alla mått är i mm om inget annat angetts.
med reservation för eventuella skillnader mellan underlag för ritningar och verkligheten.

EXTERIÖR:


FASAD:
Stående träpanel med lockläkt
NCS S-0502-Y

TAK:
Falsat plåttak
Svart

FÖNSTER:
Aluminium
NCS S-0502-Y

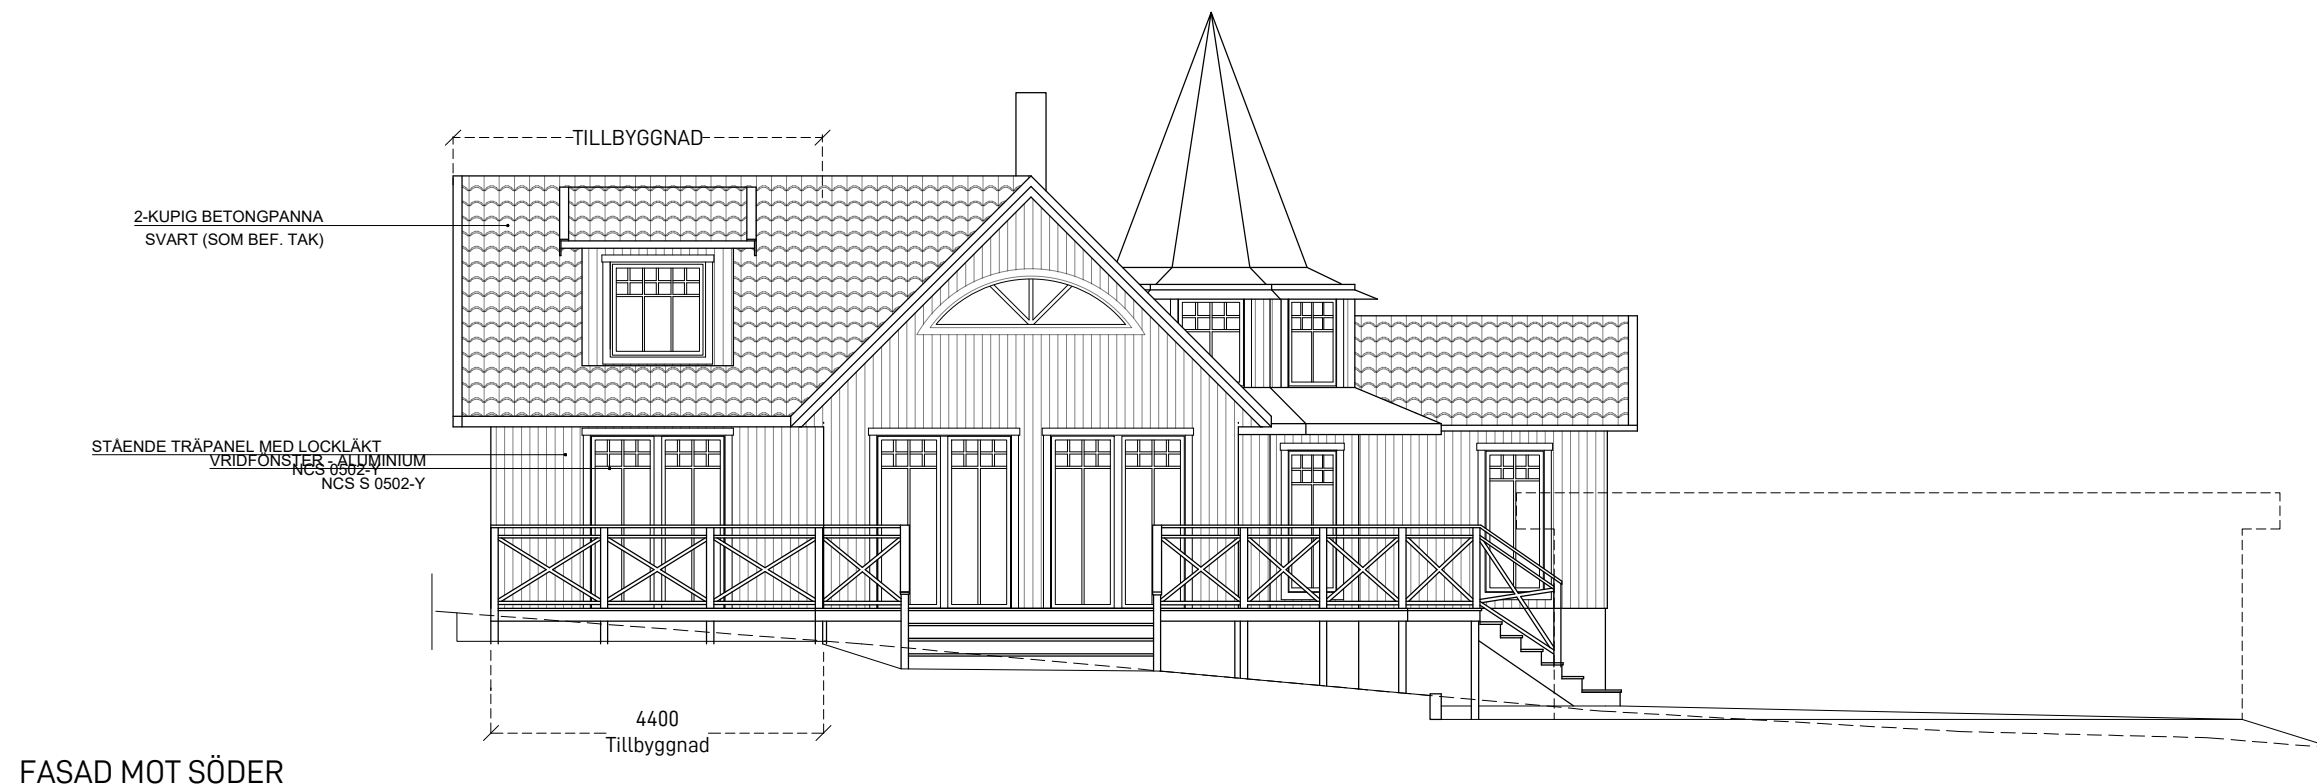

FASAD MOT SÖDER

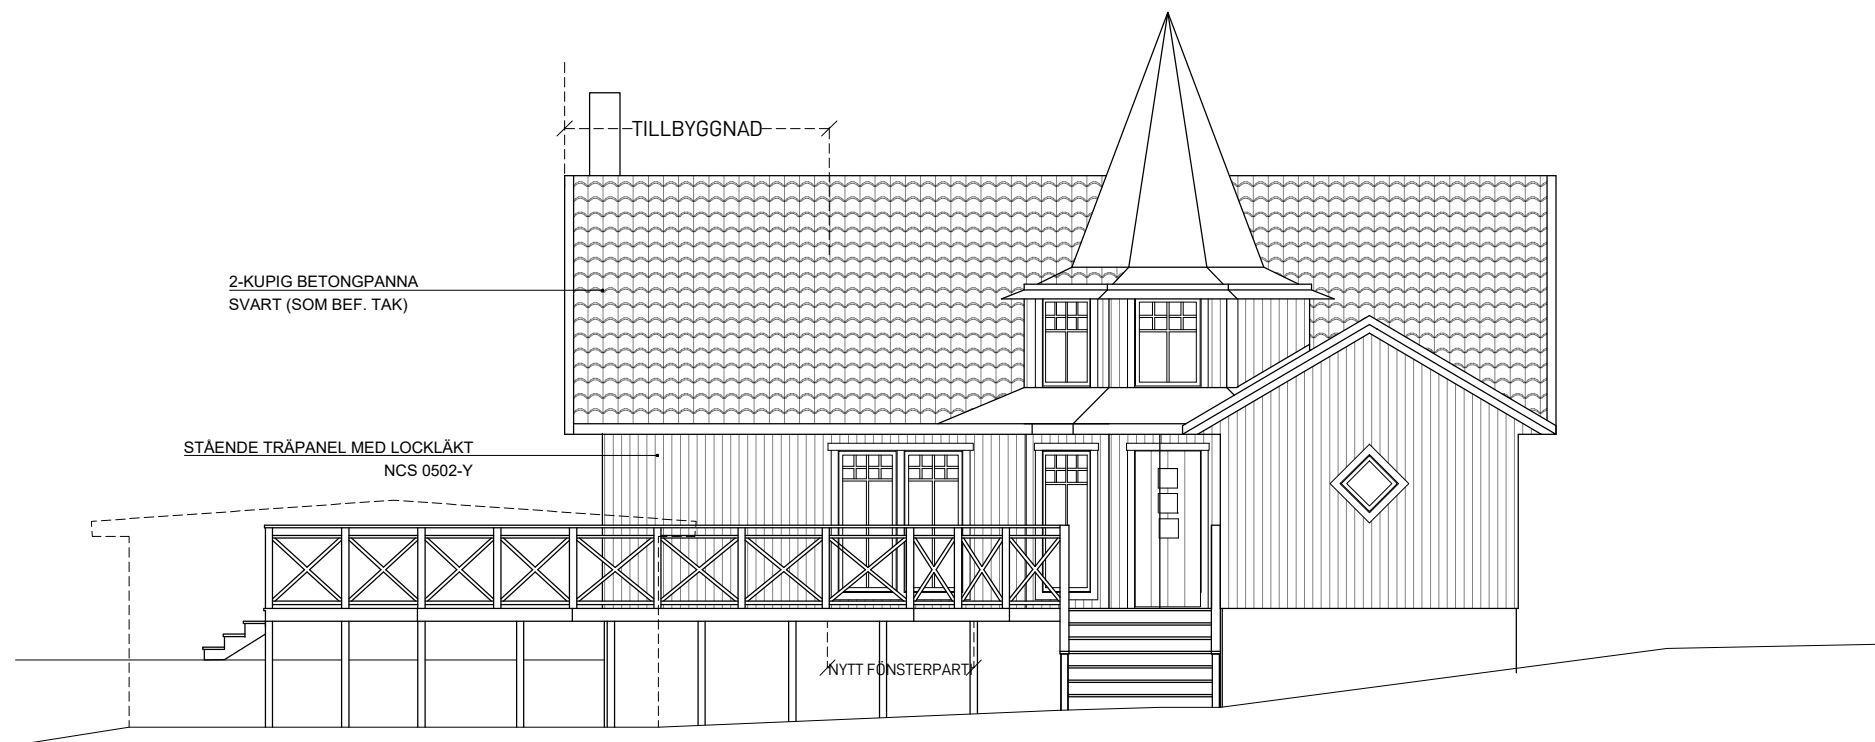

FASAD MOT ÖSTER

| | | | |
|-----|-----|-----------------|----------|
| X | X | X | XX-XX-XX |
| BET | ANT | ÄNDRINGEN AVSER | DATUM |

BYGGLOVSHANDLING



VILLA SAXEBÄCKEN

SAXEBÄCKEN 2:11

| | |
|------------------------|-------------------------------------|
| TELEFON 0762-325788 | E-MAIL sofia@nordinarkitektur.se |
| RITAD AV SN | DATUM 2024-10-11 |

OMBYGGNAD AV BEFINTLIG FASTIGHET

VILLA
FASADER

| | |
|---------------------|----------------------|
| SKALA - A3 1:100 | RITNINGNUMMER A.4 |
|---------------------|----------------------|